



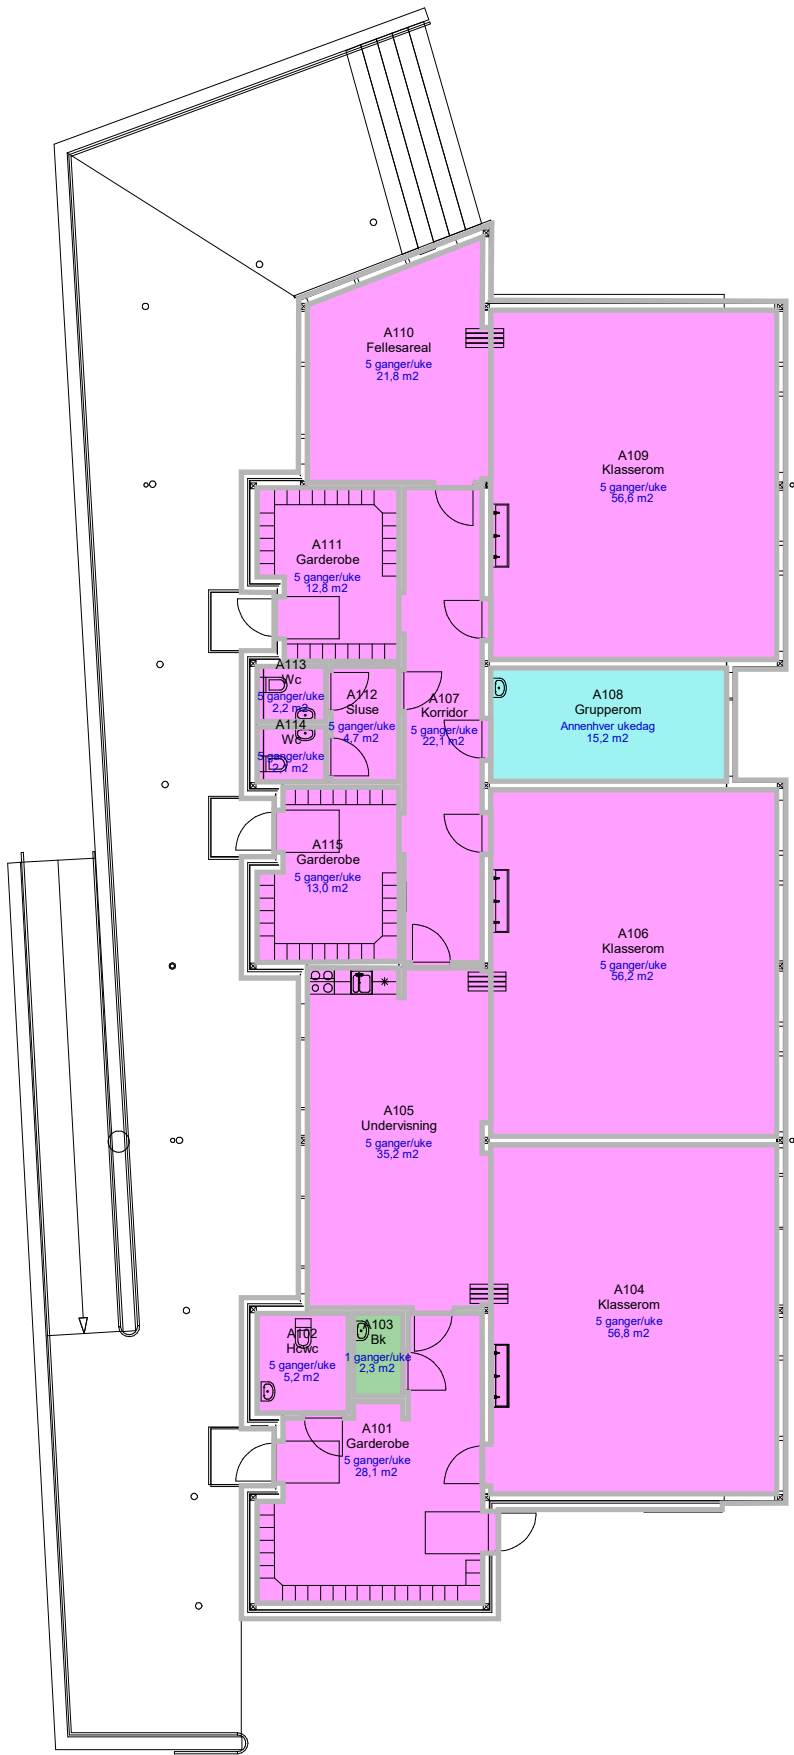

Frekvens Daglig Renhold

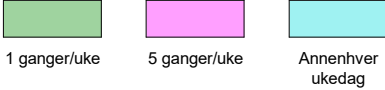

Bygg 203	9180201	TEGN.NR. (000) 000
Bygg A		MÅL 1:180
Slettheia skole	Kristiansand kommune	DATO 08.03.2019
		SIGN NN
		JONATHAN FDV