


GAMLE KONGEVEI
M=1:50
Profillinje

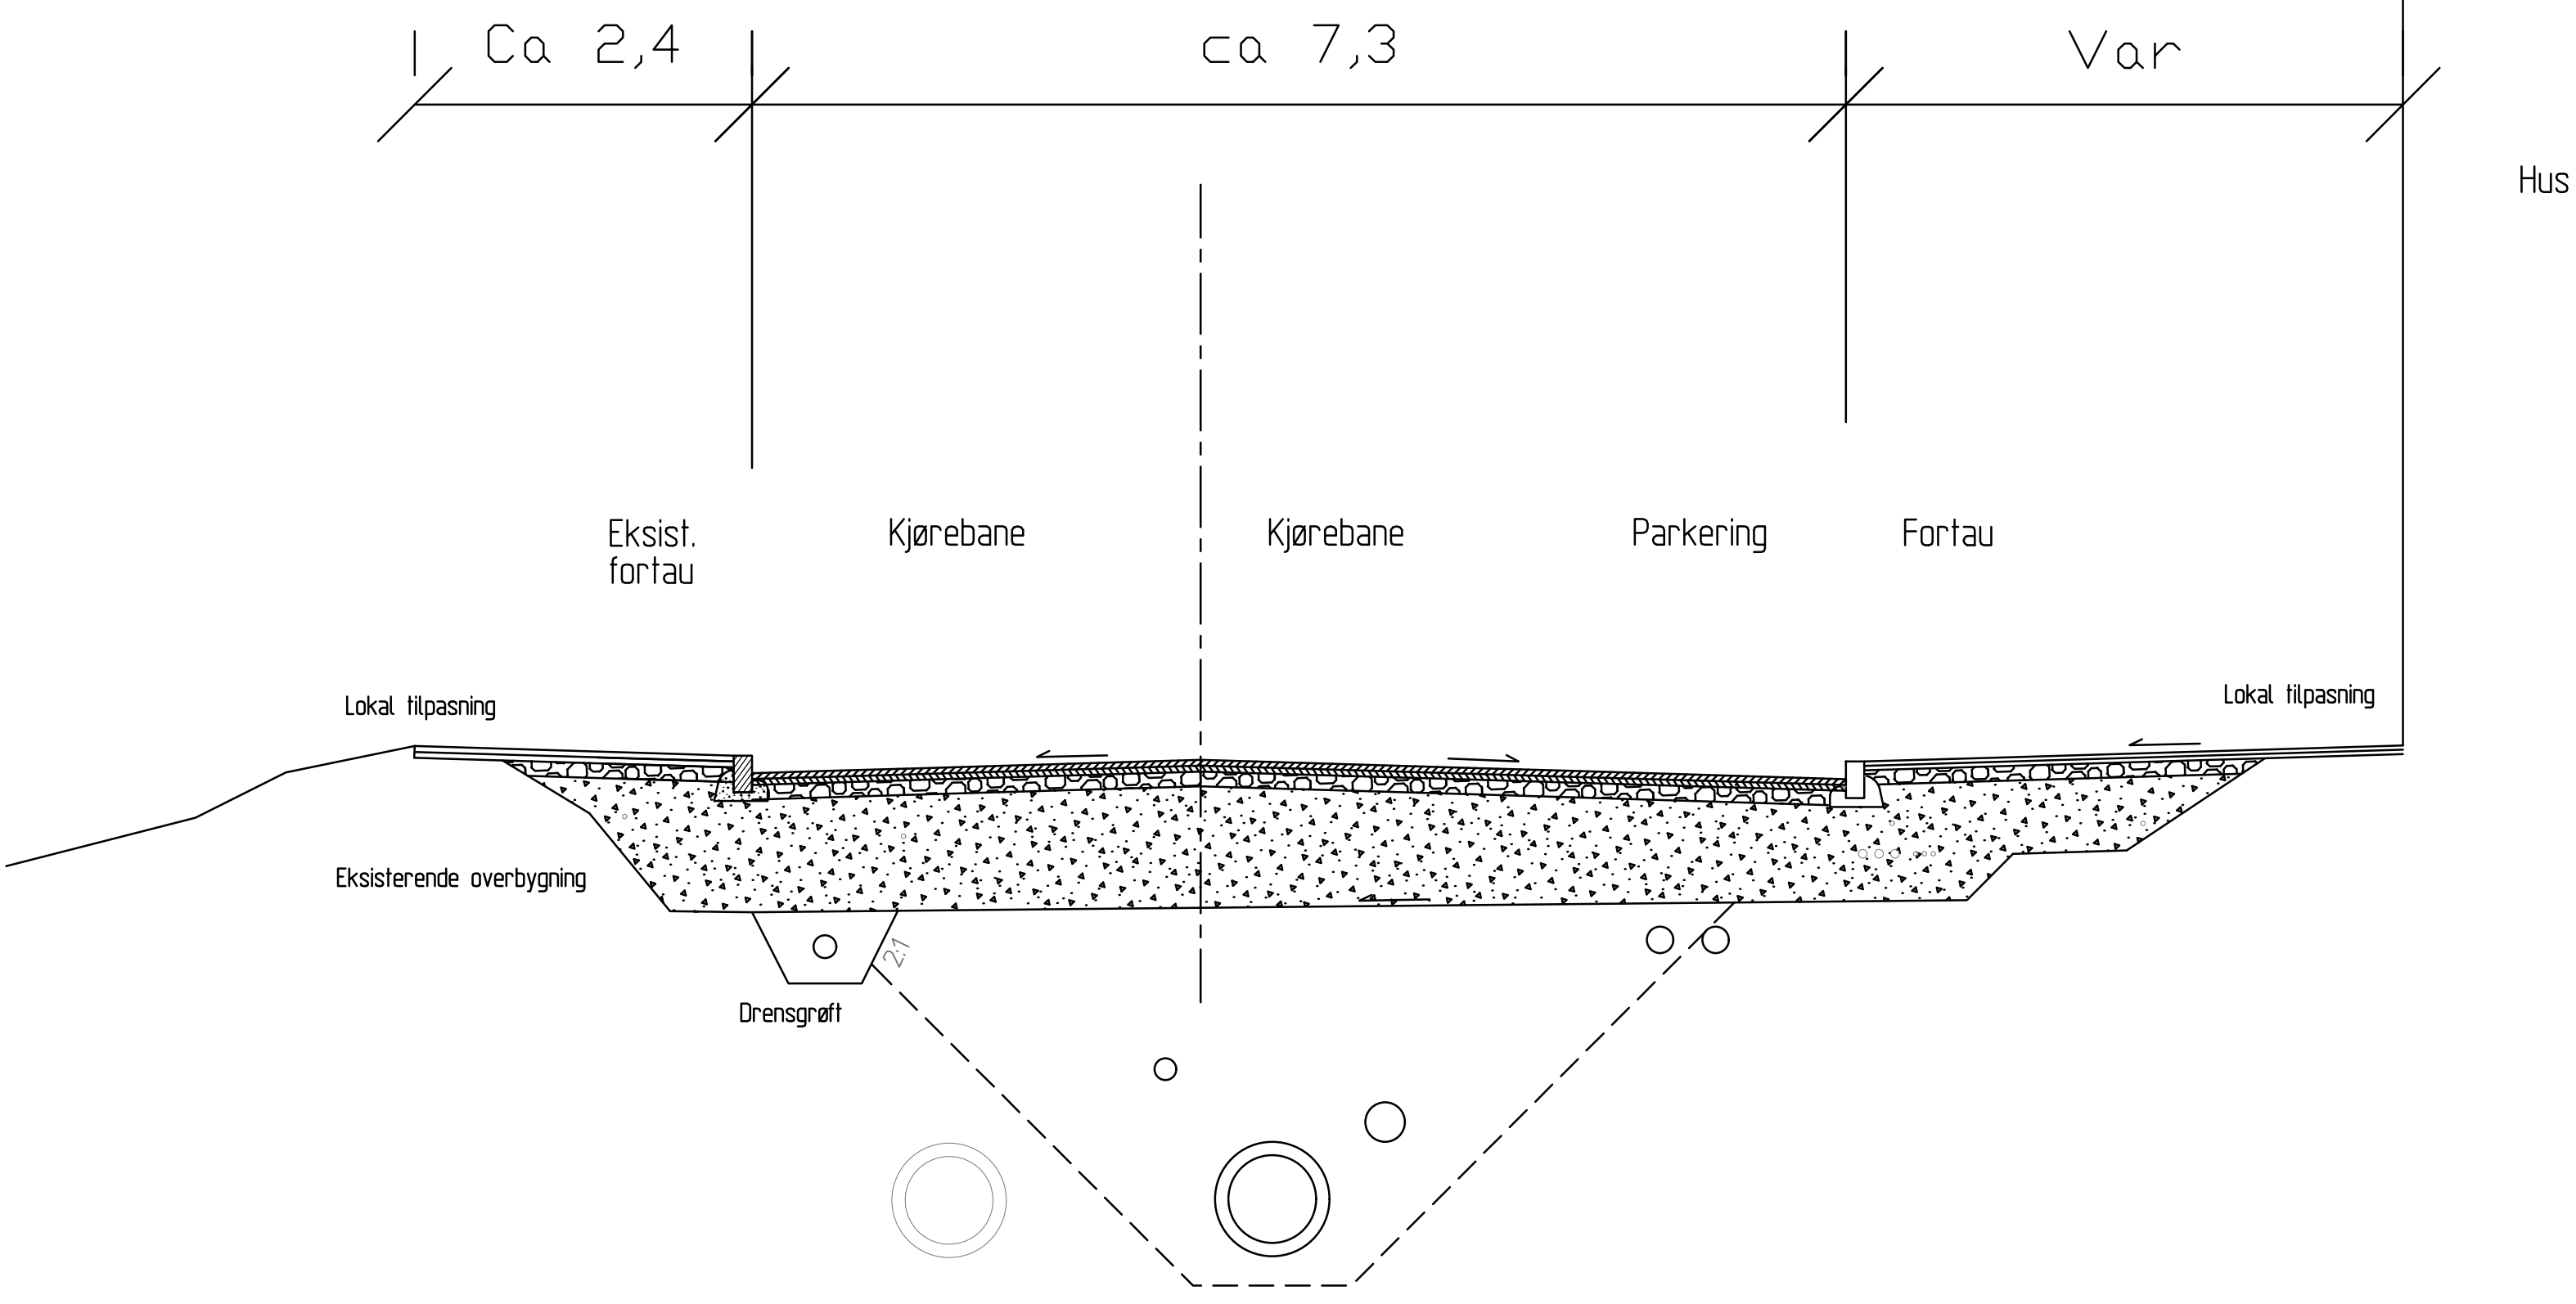

MERKNADER

- Hva som skal byttes ut av overbygning avhenger av størrelse på grøft
- Koordinatsystem: EUREF 89 UTM Sone 32
- Høydereferanse: NN2000

HENVISNINGER

- GH610
- C101

Rev.	Rev. gjelder	Tegnet	Kontrollert	Godkjent	Dato
Oppdragsgiver	 TRONDHEIM KOMMUNE	Tegnet	PH		
		Kontrollert	ER		
		Godkjent	FPF		
Oppdrag	Sanering Gamle Kongevei	Dato	05.06.2019		
		Målestokk A1 - 1:10	Enhet	m	
Tegningstittel	Normalprofil Gamle kongevei Konkurransegrunnlag	Oppdrag nr.	18544		
		Tegning nr.	F102		Rev. -
			Besøksadresse: Bassengbakken 1, 7042 Trondheim Postadresse: Bassengbakken 1, 7042 Trondheim Tlf: +47 24 10 10 10		