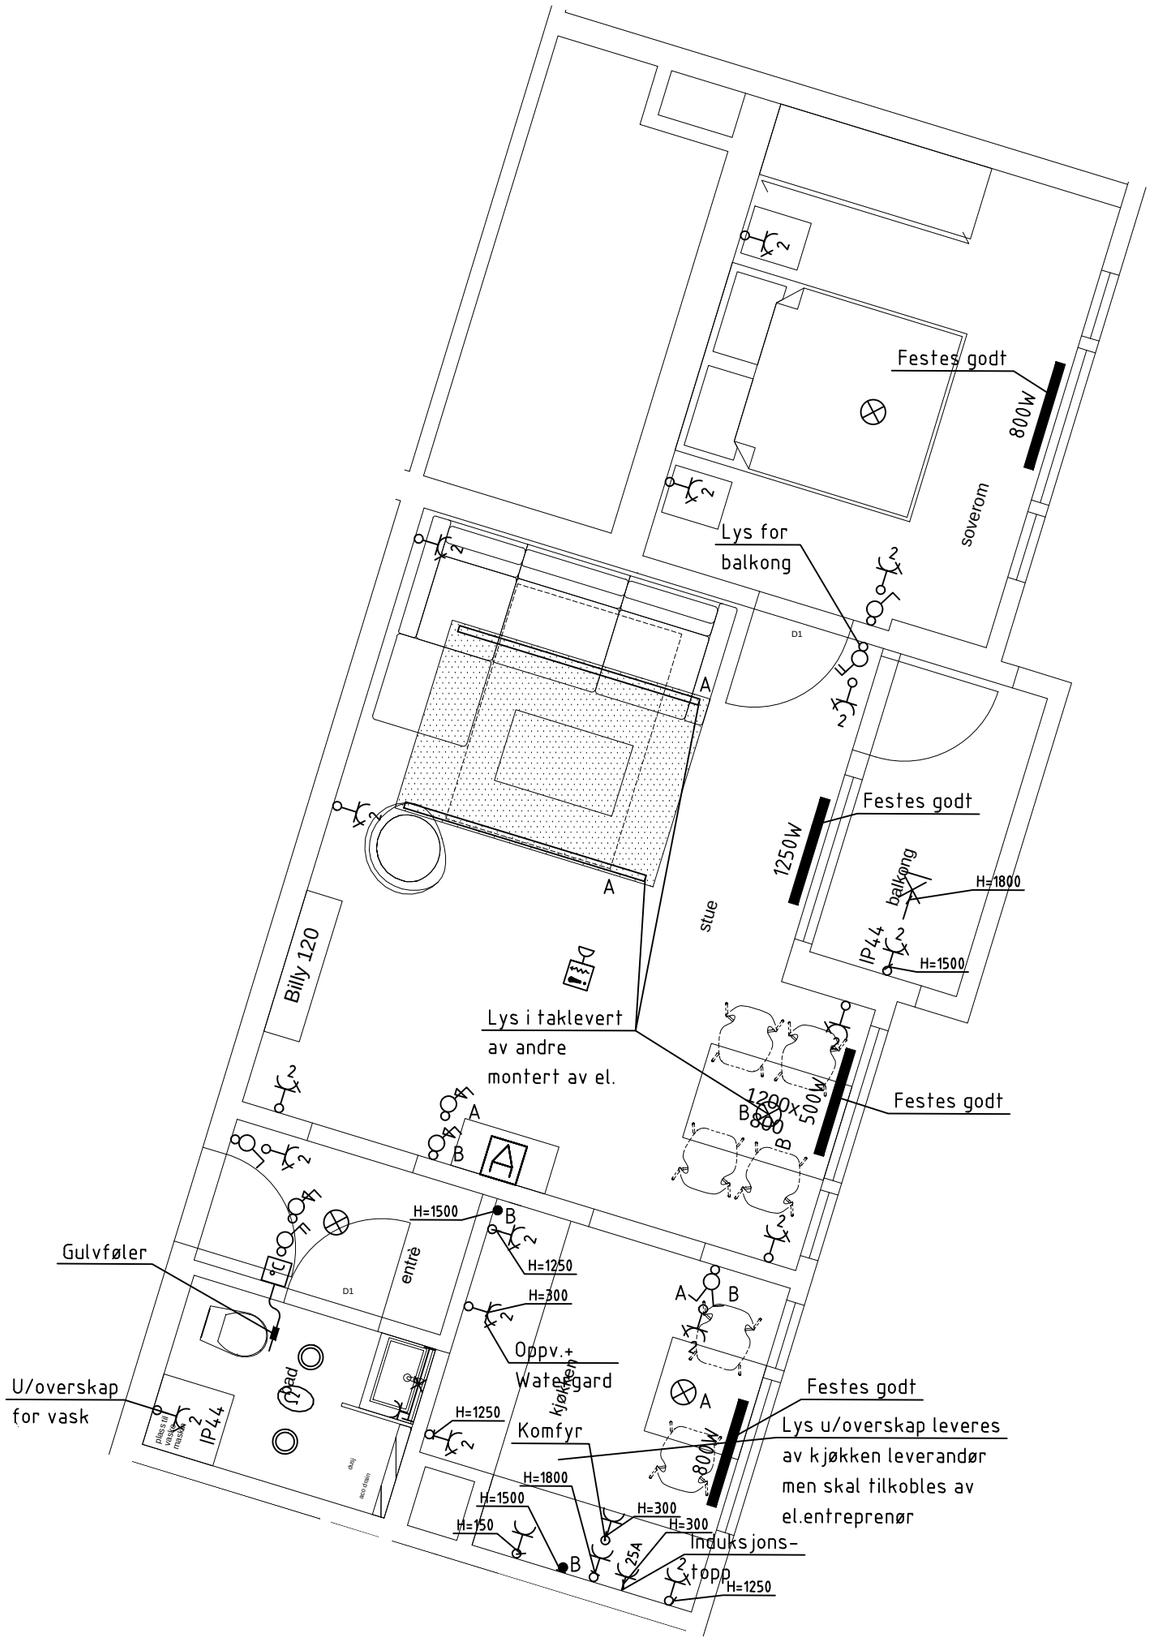

A = 3 stk. dobble stikk. m/jord
1 stk. antenneuttak } levert og montert
1 stk. datauttak } av andre.

OBS
Alt utenpåliggende utstyr som monteres på poröse flater skal festes godt med gipsanker eller tilsvarende.

SVAKSTRØM:
- Eksisterende porttlf + ringeanlegg skal brukes videre. Demonteres, remonteres og kontrolleres av el.entreprenør.

- Uttak for data, wifi, tv signal etc. blir levert og montert av leverandør på signal.

STERKSTRØM:
- Alle eksisterende tilførsler fra el.ford. til leil. som rehabiliteres må kontrolleres og sjekkes mot dagens forskrifter

- Alle eksisterende bokser og rør kontrolleres av el.entreprenør. Rebrukes om el.entreprenør mener dette er forsvarlig.

SYMBOLLISTE

- Varmeovn (festes godt)
- Armaturskinne m/spotter
- Armatur på vegg
- Utenpåliggende armatur
- Innfelt spot
- Enkel stikkontakt
- Dobbel stikkontakt
- Koblingsboks
- Varmekabel
- Gulvføler
- Termostat
- Røykdetektor m/sirene
- En-polet bryter
- To-polet bryter
- Kronevener
- Dimmer

AKTØRENS INTERNE FILNAVN/NUMMER	AKTØRENS INTERNE SAKSNAVN/NUMMER
–	–

SWECO
SWECO Norge AS
Jernbaneveien 5-7, 1400-Ski
TLF.: 64 91 45 50 FAX.: 64 91 45 51

BYGNINGSKODE	ETASJE	FAGAKTØR	SYSTEMKODE	TEGNINGSTYPE	LØPENUMMER	REVISJONSTATUS	TEGNINGS FILNAVN	DATO	MÅL	INDEX
G12 –		E	400	P	01.04	T	– – E 400 P 01	26.04.19	1:50	T01

LOKALISERINGSFIGUR

ALLE MÅL MÅ KONTROLLERES PÅ STEDET

INDEX	DATO	ENDRET AV	KONTROLL	REVISJON GJELDER:
T01	03.05.19	NORUOK	NOESTO	Tilbudstegning prinsipp

ELEKTRO
GRØNERGATA 12
REPRESENTASJONSLEILIGHET 04

TEGNINGS FILNAVN	DATO	MÅL	REV.
– – E 400 P 01	26.04.19	1:50	T01

GJNR	BJNR	TEGNET AV	KONTROLL	STORTINGETS INTERNE PROSJEKTNR/NAVN
–	–	NORUOK	NOESTO	

BYGNINGSKODE	ETASJE	DISIPLIN	SYSTEMKODE	TEGNINGSTYPE	LØPENUMMER	REVISJONSTATUS
G12 –		E	400	P	01.04	T01

Stortinget