


MERKNADER:  
Vanntilfer må stå slik at sylinder kan taes ut.

HENVISNING:  
Lengdeprofiil med trykkinje  
Tegning nr. 57175001-302

|                |               |                        |                |
|----------------|---------------|------------------------|----------------|
| Tegningsnittel | Kumtegninng   | Identifiseringsnummer: | 57175001-W-501 |
| Tegningsstatus | Anbudstegning |                        |                |

|                          |         |           |                |      |
|--------------------------|---------|-----------|----------------|------|
| Rev. 1                   | Endring | Utført av | Kontrollert av | Dato |
| Oppdragsnavn             |         |           |                |      |
| Andøy kommune            |         |           |                |      |
| Tittel                   |         |           |                |      |
| Hinnøya vannforsyning    |         |           |                |      |
| Kumtegninger             |         |           |                |      |
| Trykkreduksjonsskum, RK1 |         |           |                |      |
| Luftekum, LK 1, LK2      |         |           |                |      |
| Kumtegninger             |         |           |                |      |
| Trykkreduksjonsskum, RK1 |         |           |                |      |
| Luftekum, LK 1, LK2      |         |           |                |      |
| Anbudstegning            |         |           |                |      |
| Status                   |         |           |                |      |
| 501 B 00                 |         |           |                |      |
| SWECO                    |         |           |                |      |
| Anbudstegning            |         |           |                |      |



Luftekum 1 og 2  
Målestokk 1:20

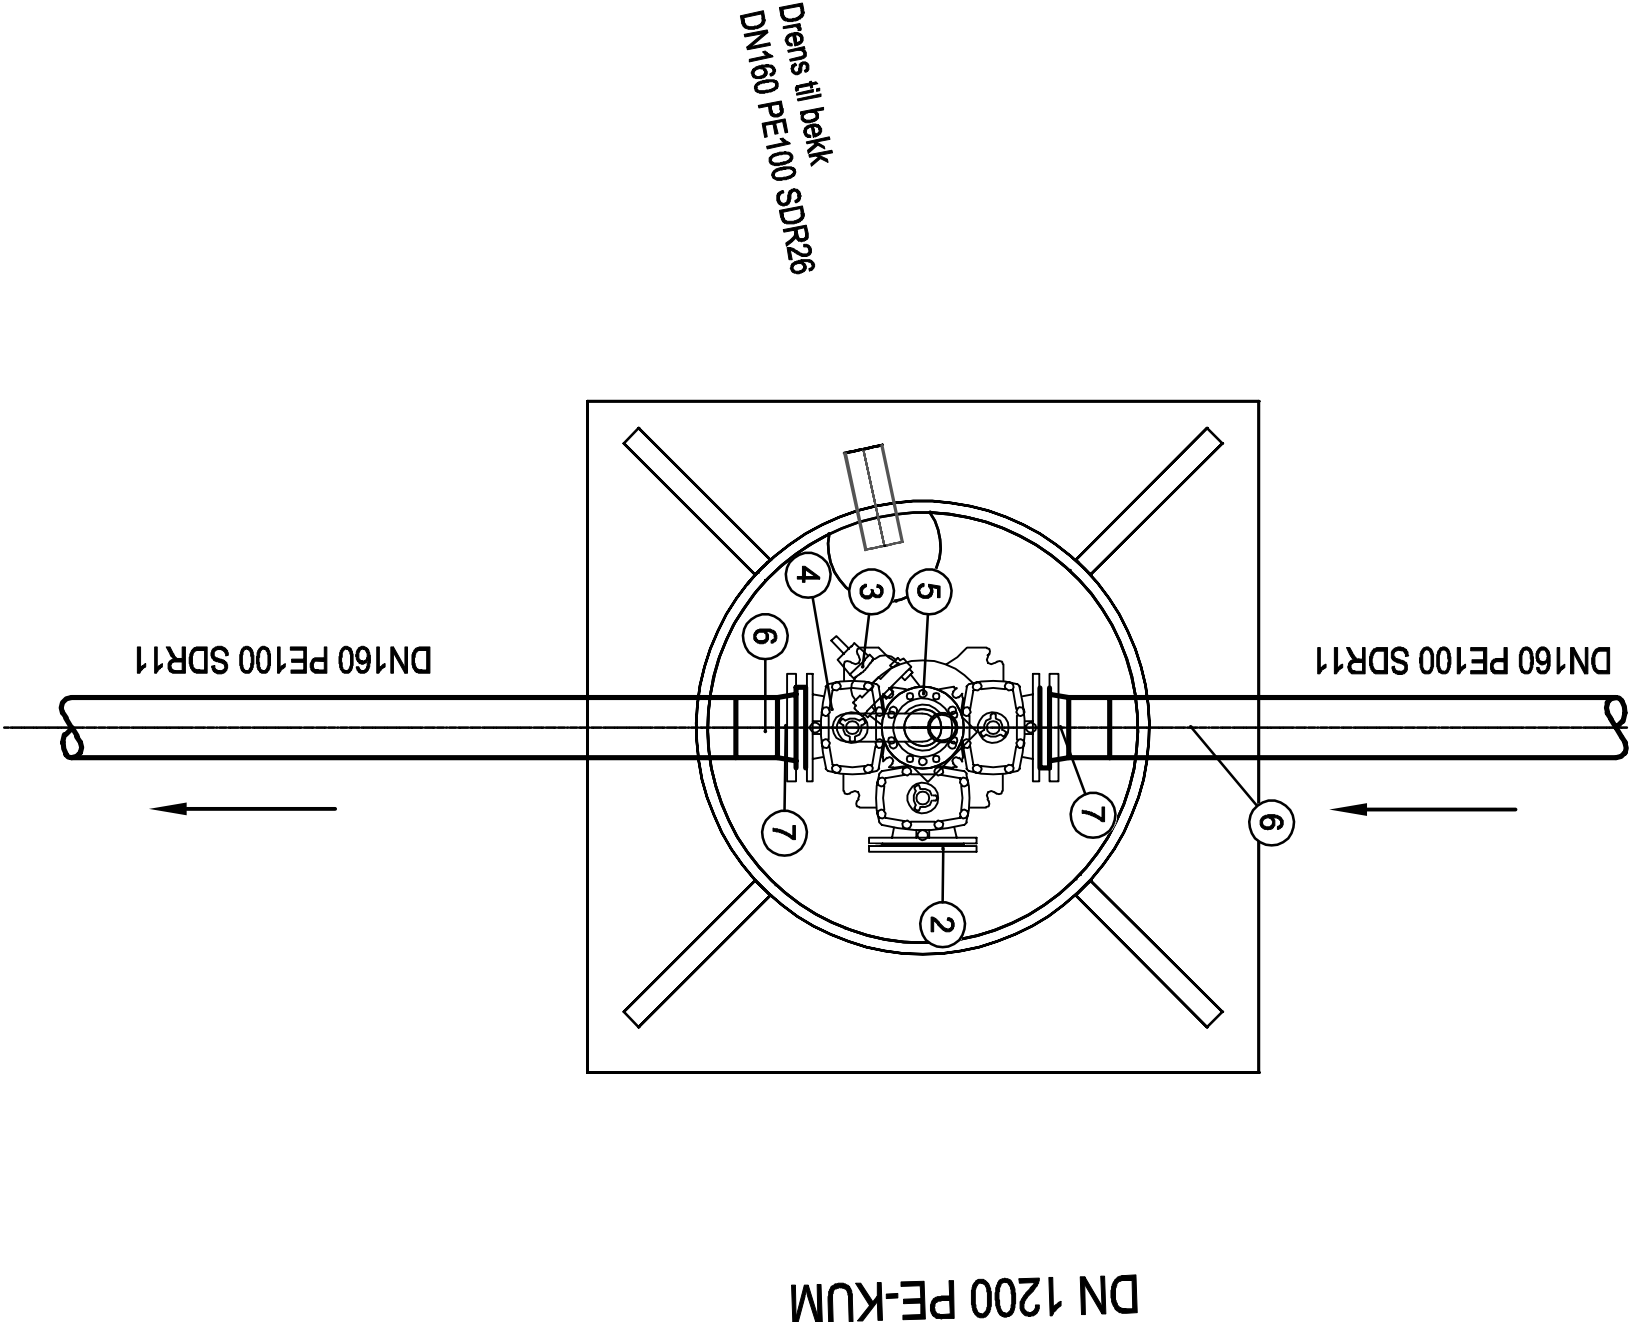

POS-LISTE: Luftekum 1 og 2.

| Pos | Beskrivelse                                                              | Dimen<br>sjon | Antall | Anmerking                                 |
|-----|--------------------------------------------------------------------------|---------------|--------|-------------------------------------------|
| 2   | Blindflens PN10/16                                                       | 150           | 1      |                                           |
| 3   | Sluseventill med flenser PN10 eller PN16                                 | 100           | 1      |                                           |
| 4   | Kombikryss 3-veis m/serviceventiler, PN 10 OG PN 16                      | 150           | 1      |                                           |
| 5   | Kombi Lufteventill PN16 - dobbeltvirkende med flens eller 2" BSP glenger | 100           | 1      |                                           |
| 6   | PE krage                                                                 | 160           | 2      | Lang type. Skal rekke til utenfor kurvegg |
| 7   | Løstflens                                                                | 160           | 2      |                                           |

TRYKKREDUKSJONSSKUM  
MÅLESTOKK 1:20

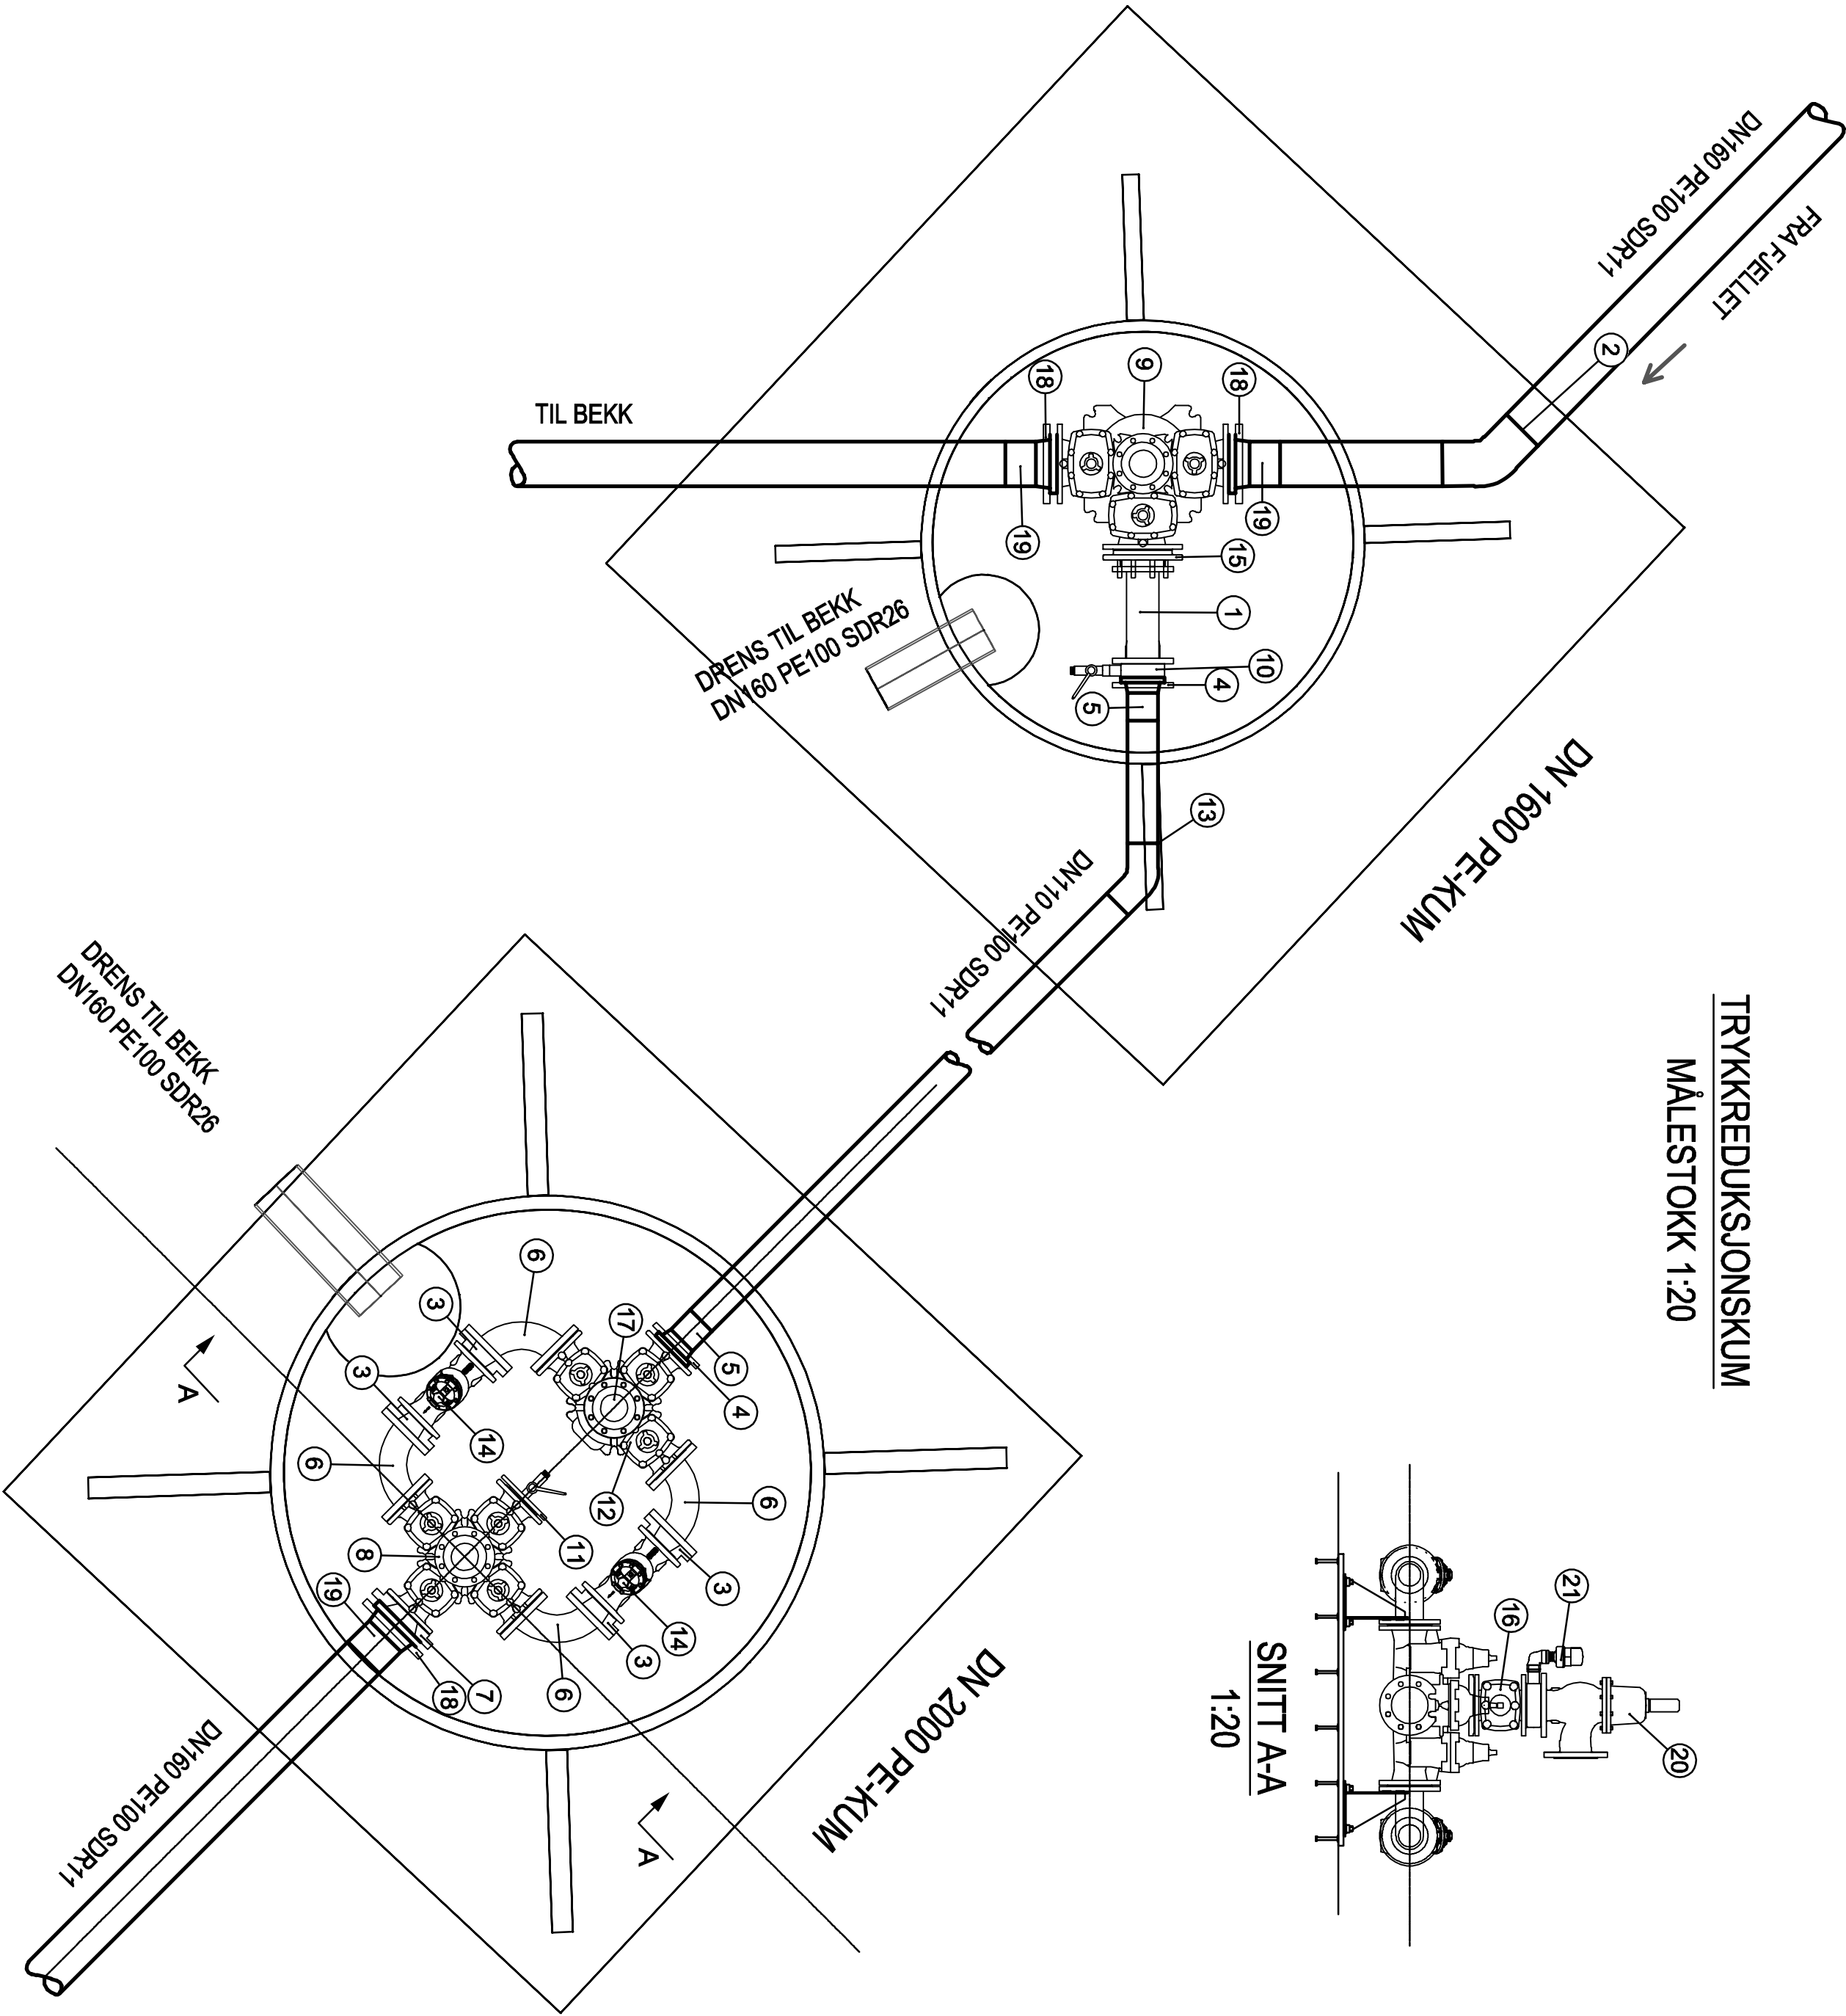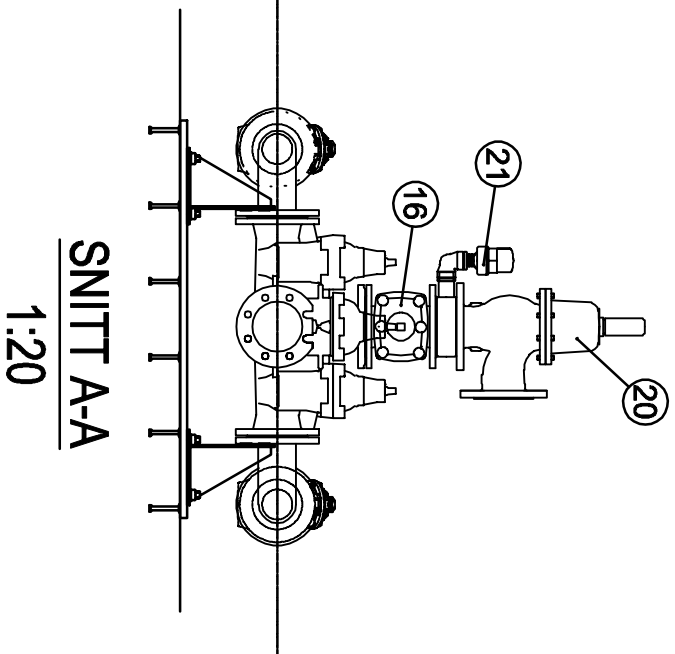

POS-LISTE: Trykkreduksjonsskum

| Pos | Beskrivelse                                         | Dimensjon       | Antall | Anmerking                                                                 |
|-----|-----------------------------------------------------|-----------------|--------|---------------------------------------------------------------------------|
| 1   | Vanntilfer med flenseforbindelse                    | 100             | 1      |                                                                           |
| 2   | Bend                                                | 160             | 1      |                                                                           |
| 3   | Reduksjonsløstflens                                 | 100/80          | 4      |                                                                           |
| 4   | Løstflens                                           | 110             | 2      |                                                                           |
| 5   | PE krage                                            | 110             | 2      | Lang type. Skal rekke til utenfor kurvegg                                 |
| 6   | Flensebend 90 grader                                | 100             | 4      |                                                                           |
| 7   | Reduksjonsløstflens                                 | 150/100         | 1      |                                                                           |
| 8   | Kombikryss 4-veis m/serviceventiler, PN 10 OG PN 16 | 100             | 1      |                                                                           |
| 9   | Kombikryss 3-veis m/serviceventiler, PN 10 OG PN 16 | 150             | 1      |                                                                           |
| 10  | Mellomring                                          | 100 x 1 1/2"    | 1      | Utføres og prises som én enhet med kuleventill og trykktøler og manometer |
| 11  | Blindflens med glønge                               | 100 x 1"        | 1      | Utføres og prises som én enhet med kuleventill og trykktøler og manometer |
| 12  | Kombikryss 3-veis m/serviceventiler, PN 10 OG PN 16 | 100             | 1      |                                                                           |
| 13  | Bend                                                | 110             | 1      |                                                                           |
| 14  | Trykkreduksjonventill                               | 80              | 2      |                                                                           |
| 15  | Reduksjonsløstflens, Innvendig konisk               | 150/100 PN10/16 | 1      |                                                                           |
| 16  | Sluseventill med flens                              | 100             | 1      |                                                                           |
| 17  | Blindflens                                          | 100             | 1      |                                                                           |
| 18  | Løstflens                                           | 160             | 3      |                                                                           |
| 19  | Krage                                               | 160             | 3      |                                                                           |
| 20  | Sikkerhetsventill                                   | 100             | 1      |                                                                           |
| 21  | Lufteventill på albue og mellomring                 |                 | 1      | Prises som én enhet.                                                      |