


N:\518715\87133\BMVA_TTM\modell\VA-plan Halsa svømmehall.dwg - JaBHu - Plottet: 2019-06-21, 10:55:09 - LAYOUT = H202 - XREF = LS 01 Landskapsplan 29.04.19, Eksisterende VA, FKGOut

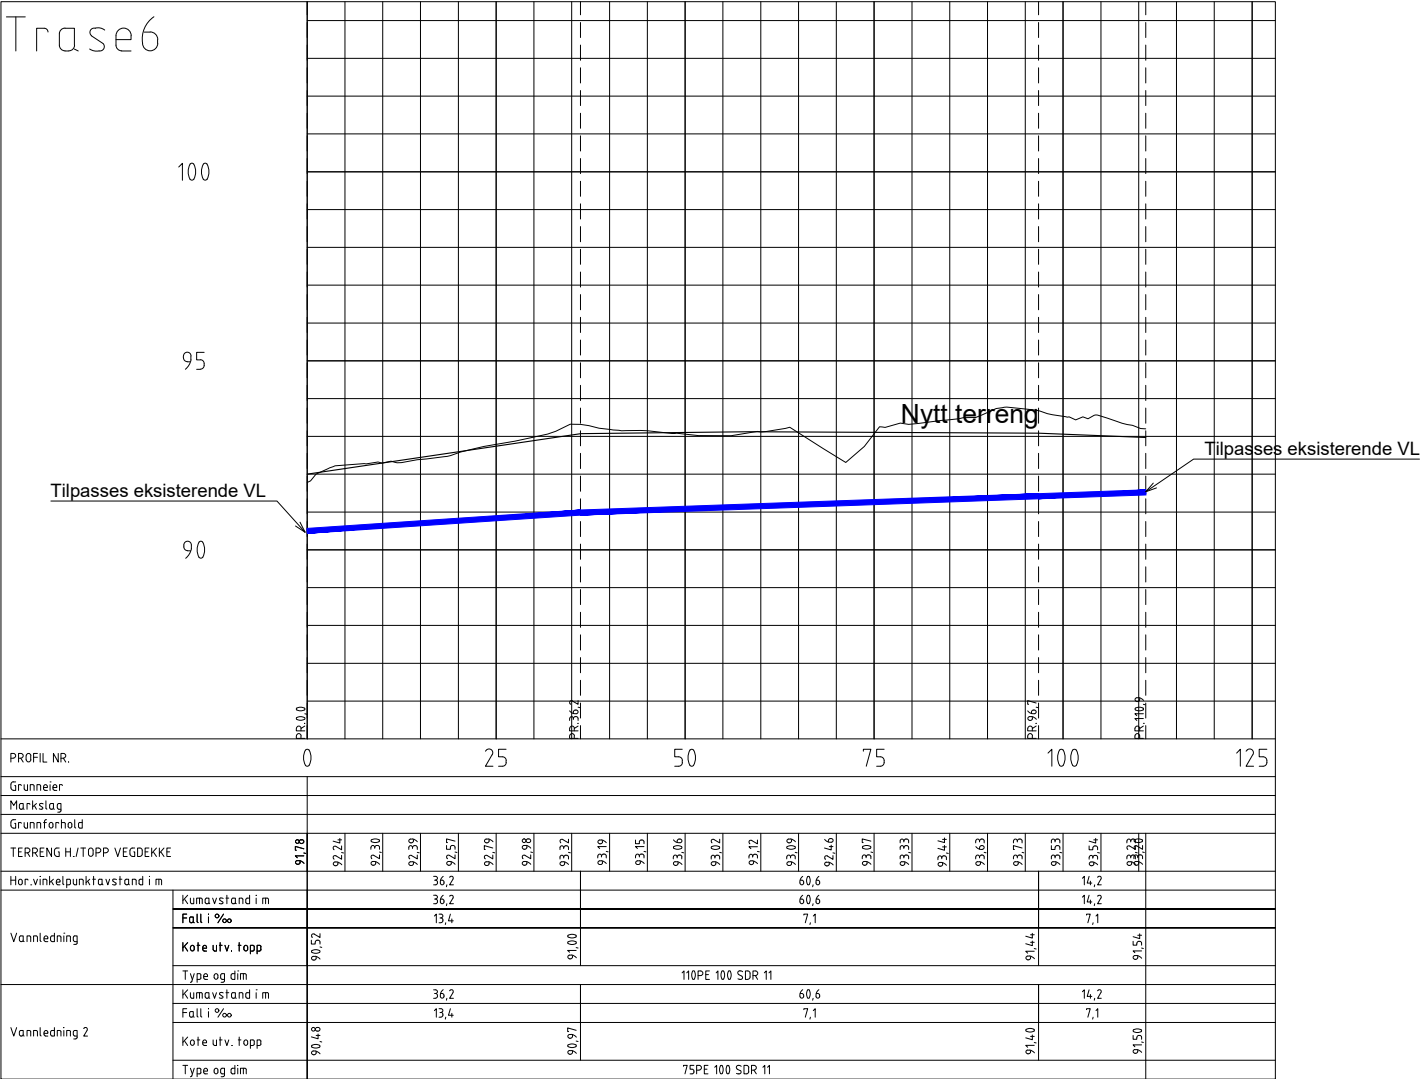

Tegningsnummer	Revisjon
H202	E01

E01	2019-06-21	For godkjenning hos myndigheter	JaBHu	HaRat	HaRat
Rev.	Dato	Beskrivelse	Utarbeidet	Fagkontroll	Godkjent
Dette dokumentet er utarbeidet av Norconsult AS som del av det oppdraget som fremgår nedenfor. Opphavsretten tilhører Norconsult AS. Dokumentet må bare benyttes til det formål som oppdragsavtalen beskriver, og må ikke kopieres eller gjøres tilgjengelig på annen måte eller i større utstrekning enn formålet tilsier.					
Halsa kommune				Målestokk (gjelder A1) 1:500	
Halsa svømmehall Lengdeprofil Teknisk infrastruktur					
Norconsult		Oppdragsnummer 5187133	Tegningsnummer H202		Revisjon E01