




Overbygging kunstgressbane

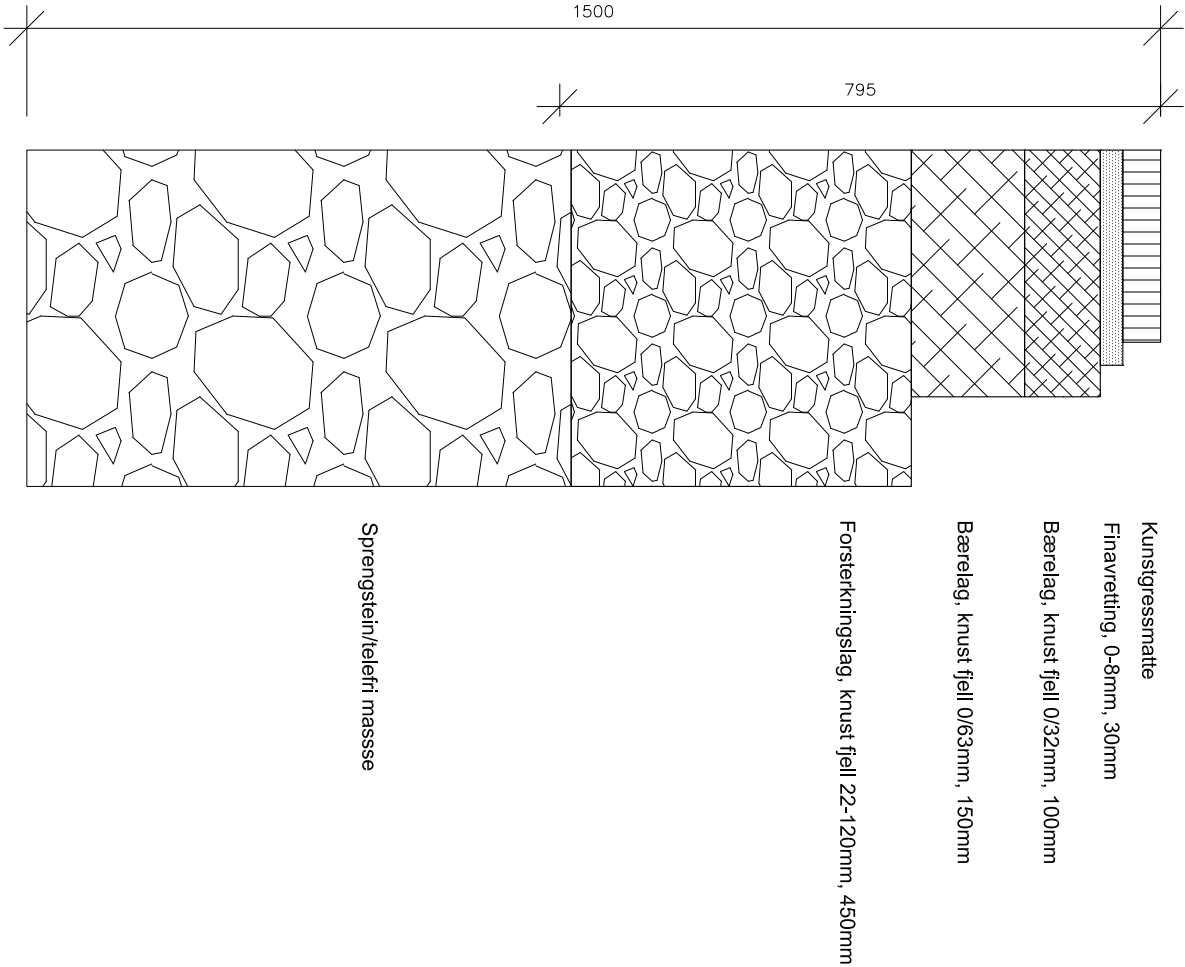


Overbygging asfaltdekke

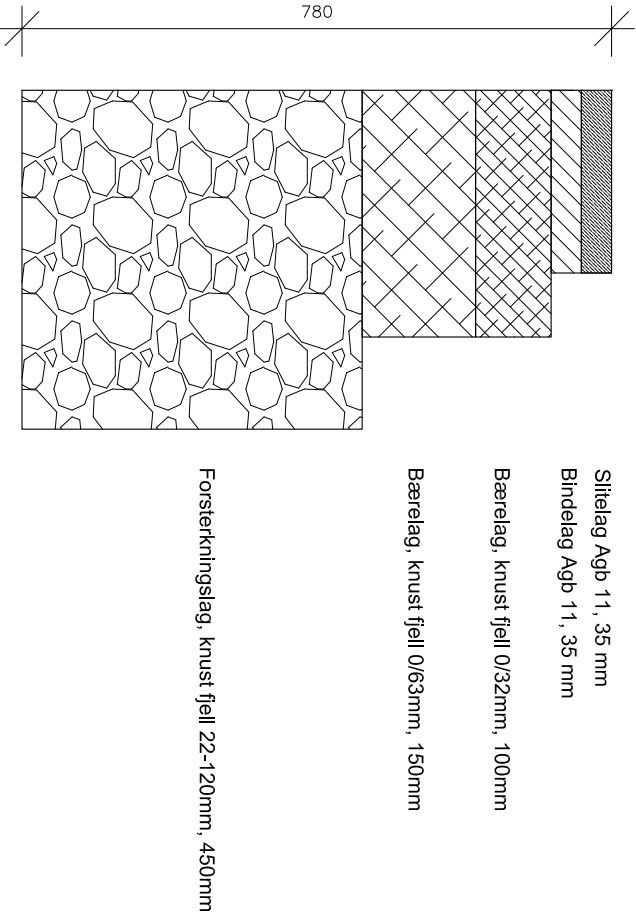


Overbygging betongheller

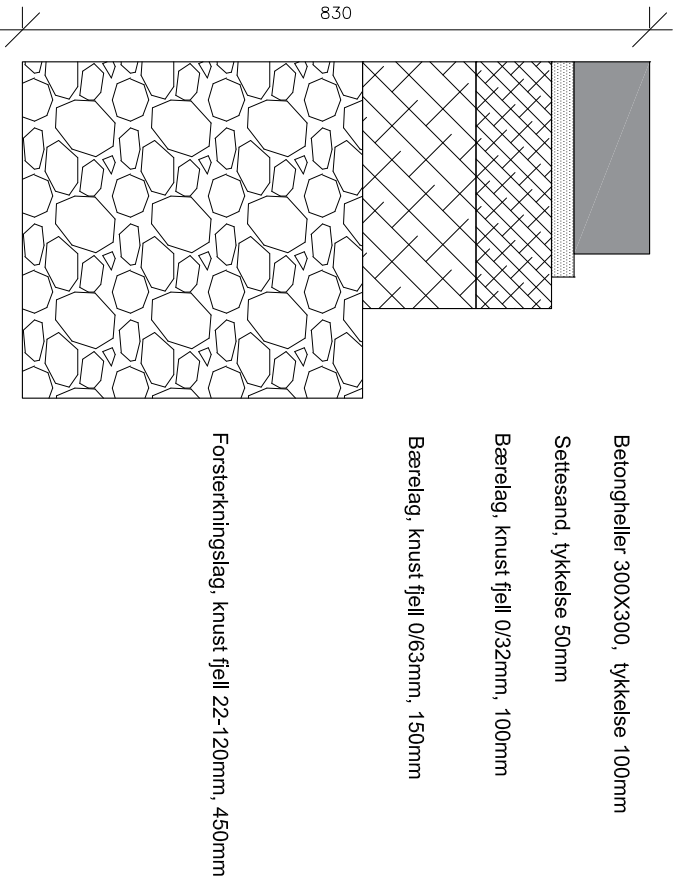


Overbygging grusdekke

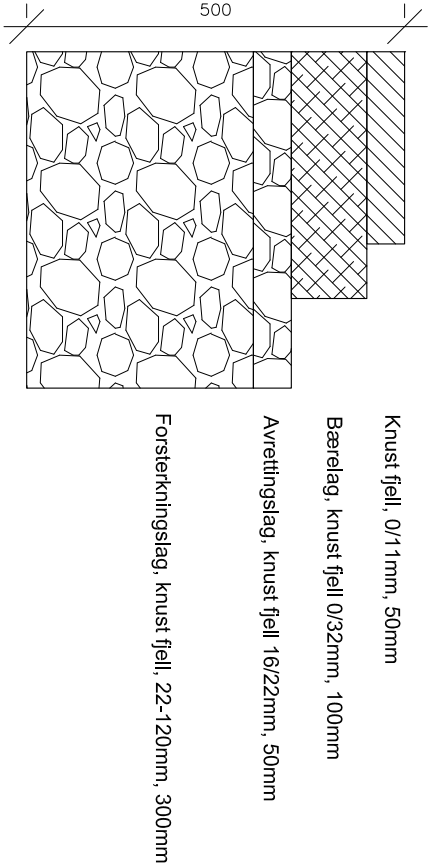

Kant av betongheller rundt plantefelt

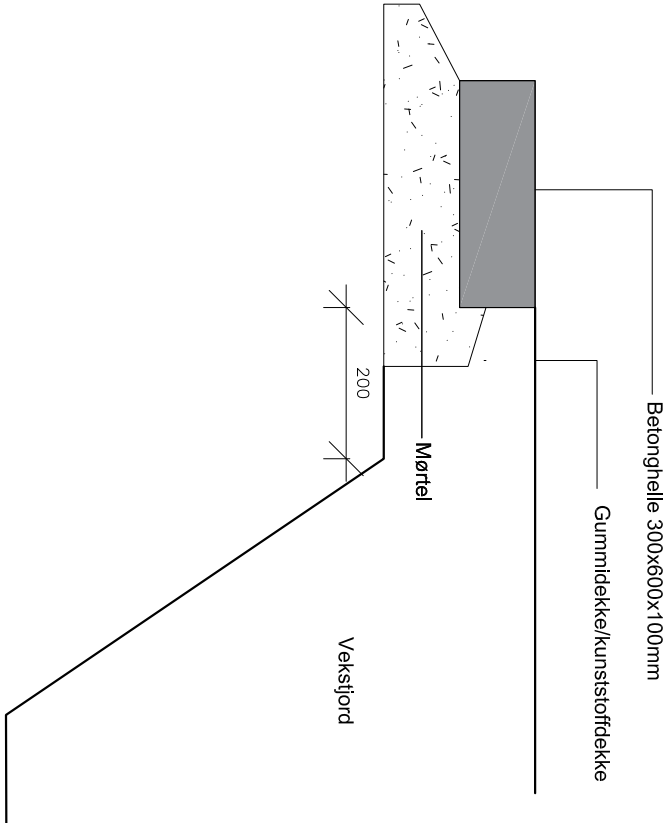

Drensrøft for overflatevann

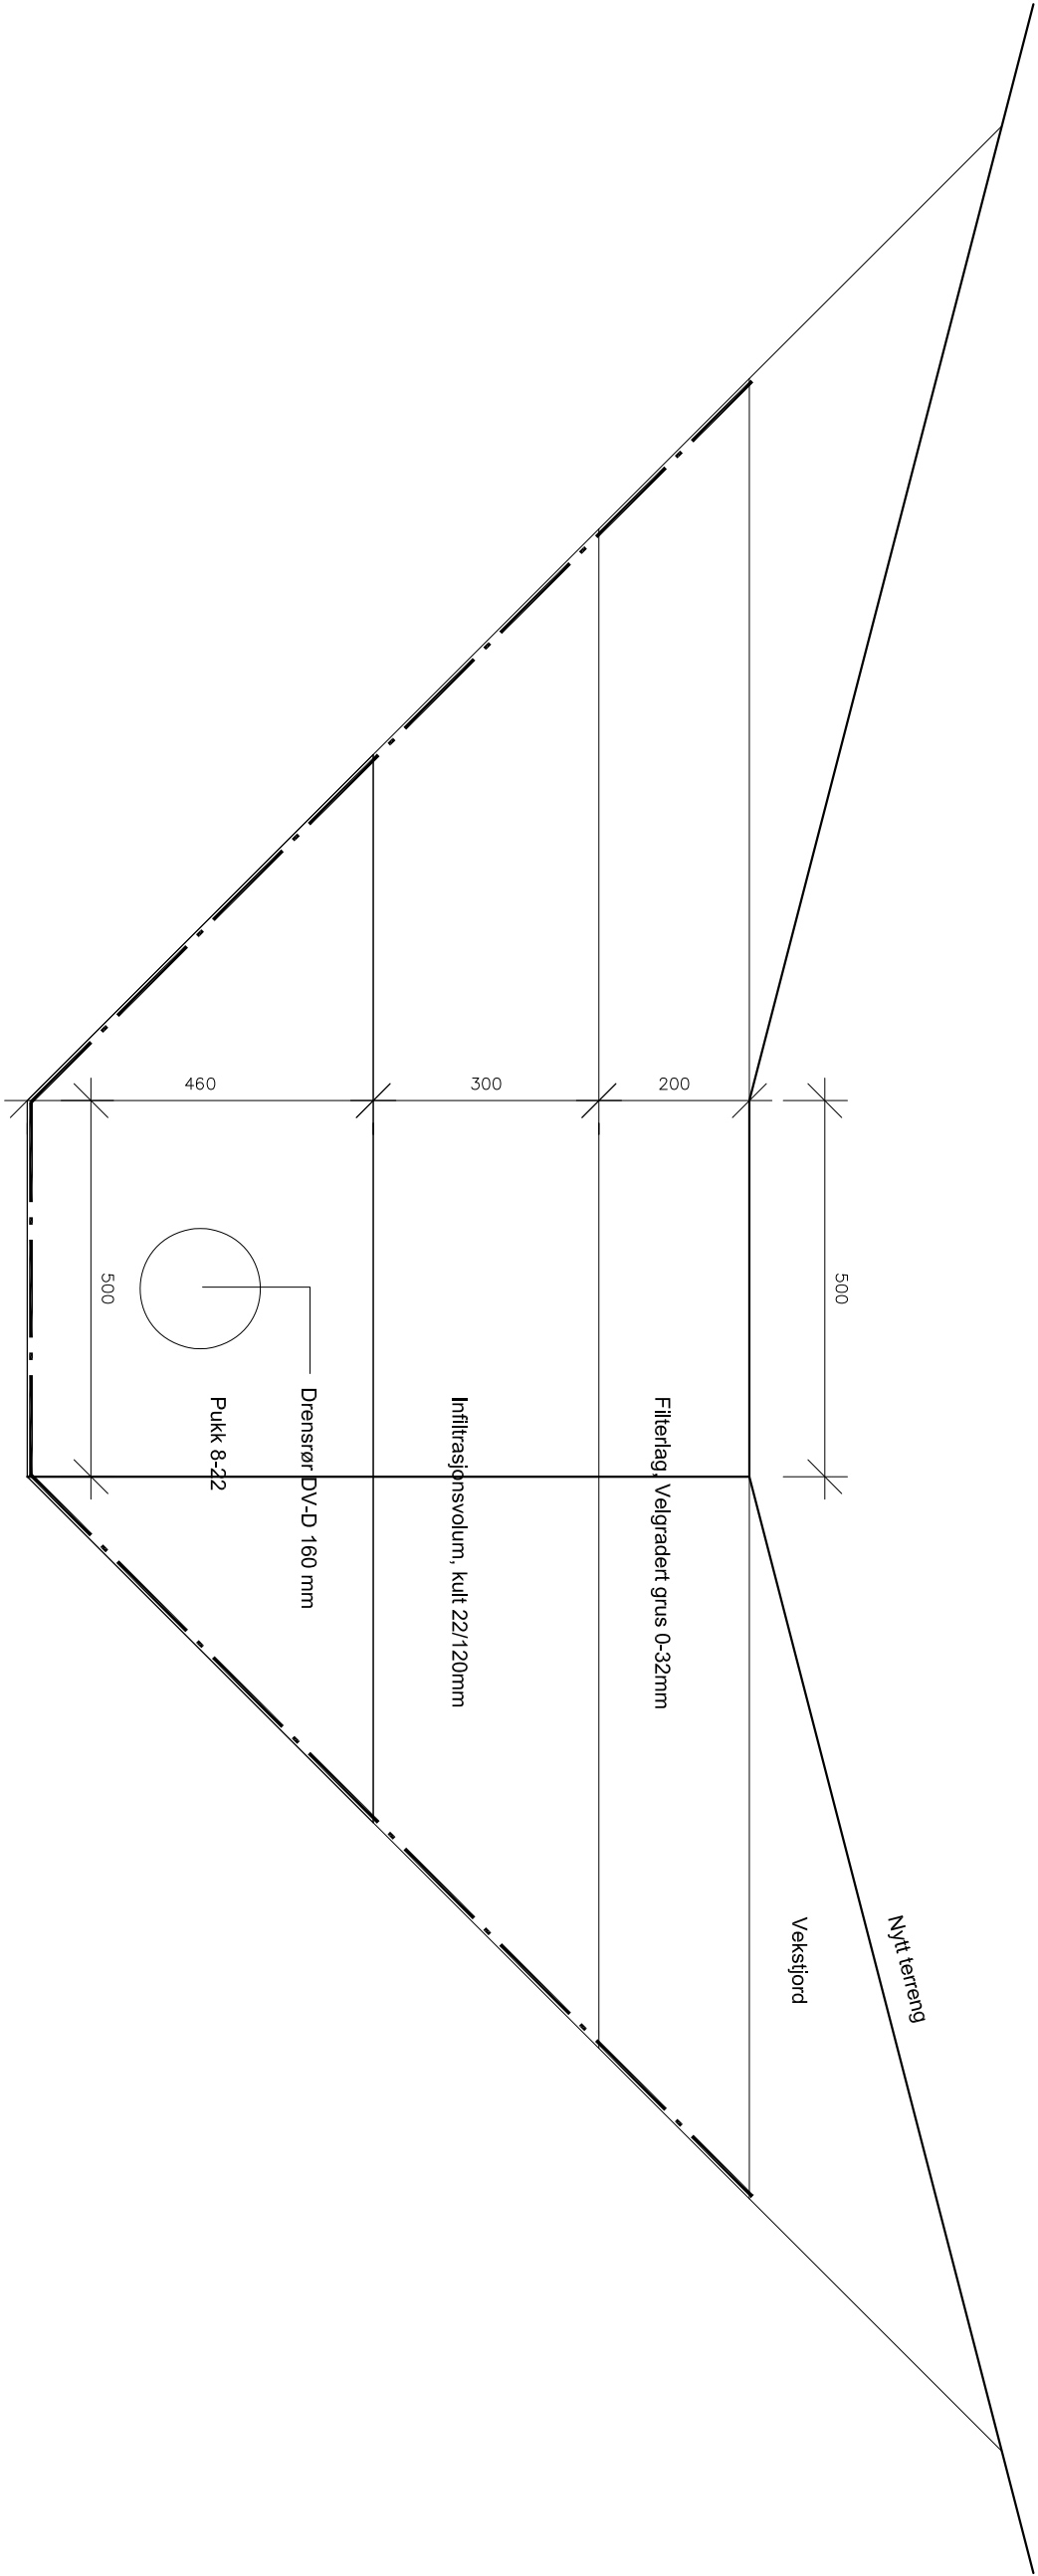

Tegningens nr.	Tegnings nr.	Dato
LS.101	LS.101	17.06.2019
Sign/kontroll	Sign/kontroll	Målestokk
AS	AS	1:10
Tegningensstatus	Kartgrunning	Revisjon
Tilbudstegning		

Kanter og dekker

LØVETANNA LANDSKAP as
Havnegata 9
7010 Trondheim

