


Normalprofil
Profil 26

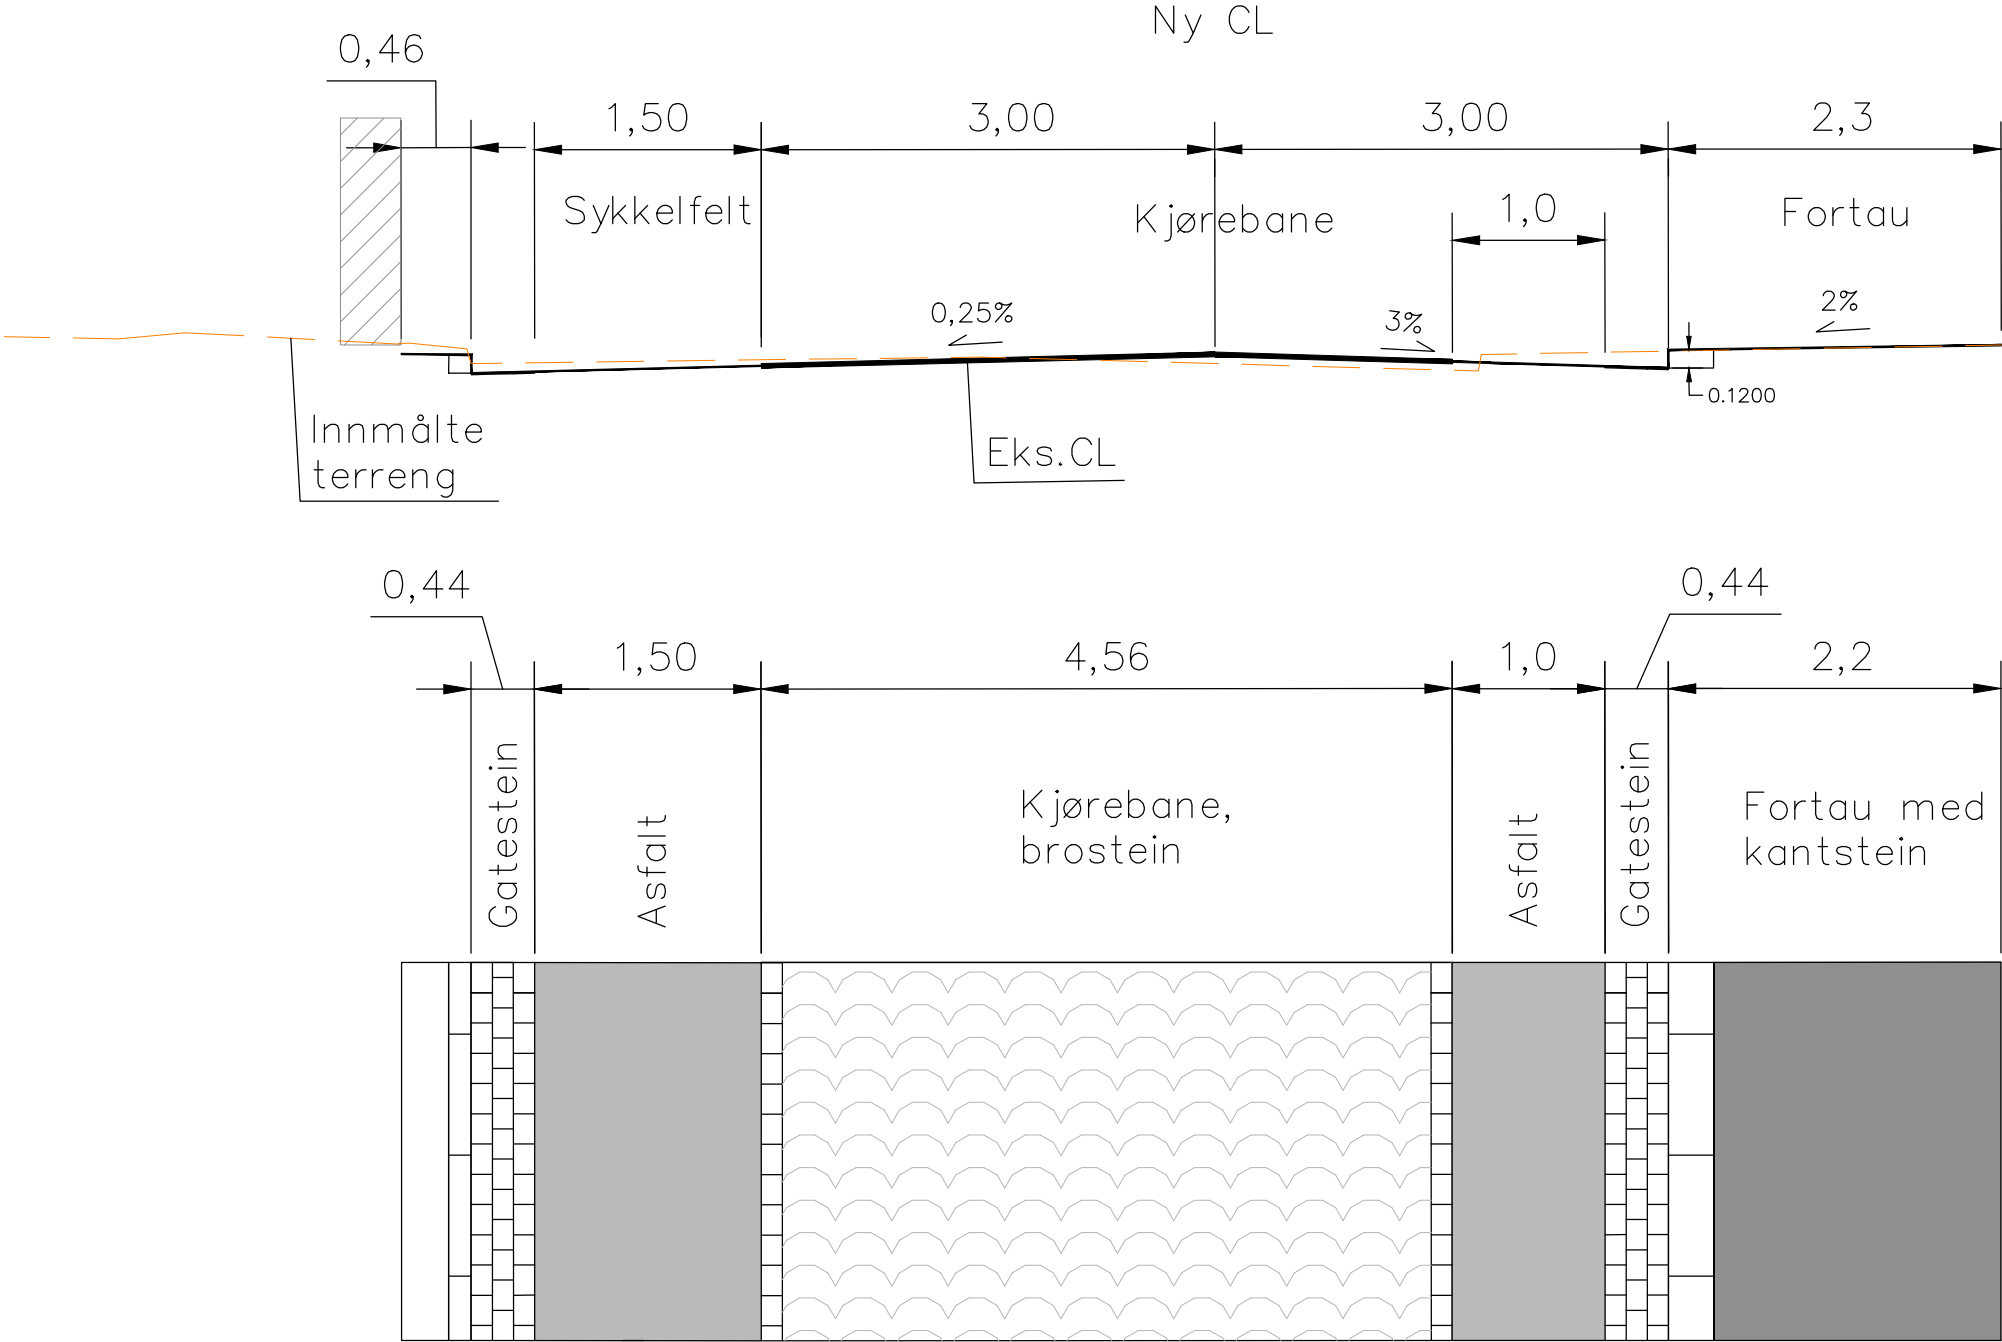

REV	ENDRING/ERSTATNING	TEGN.	KONTR.	DATO
Kongsberg kommune				
Sykkelfelt Klokkebakken og kirkegårdsveg				
Klokkebakken				
Normalprofil				
Profil 26				
Rambøll				
Erik Berresens allé 7				
3015 Drammen				
MÅLESTOKK				
Hor.: 1:25 (A1)				
Vert.: 1:25 (A1)				
F01				