


Normalprofil
Profil 91

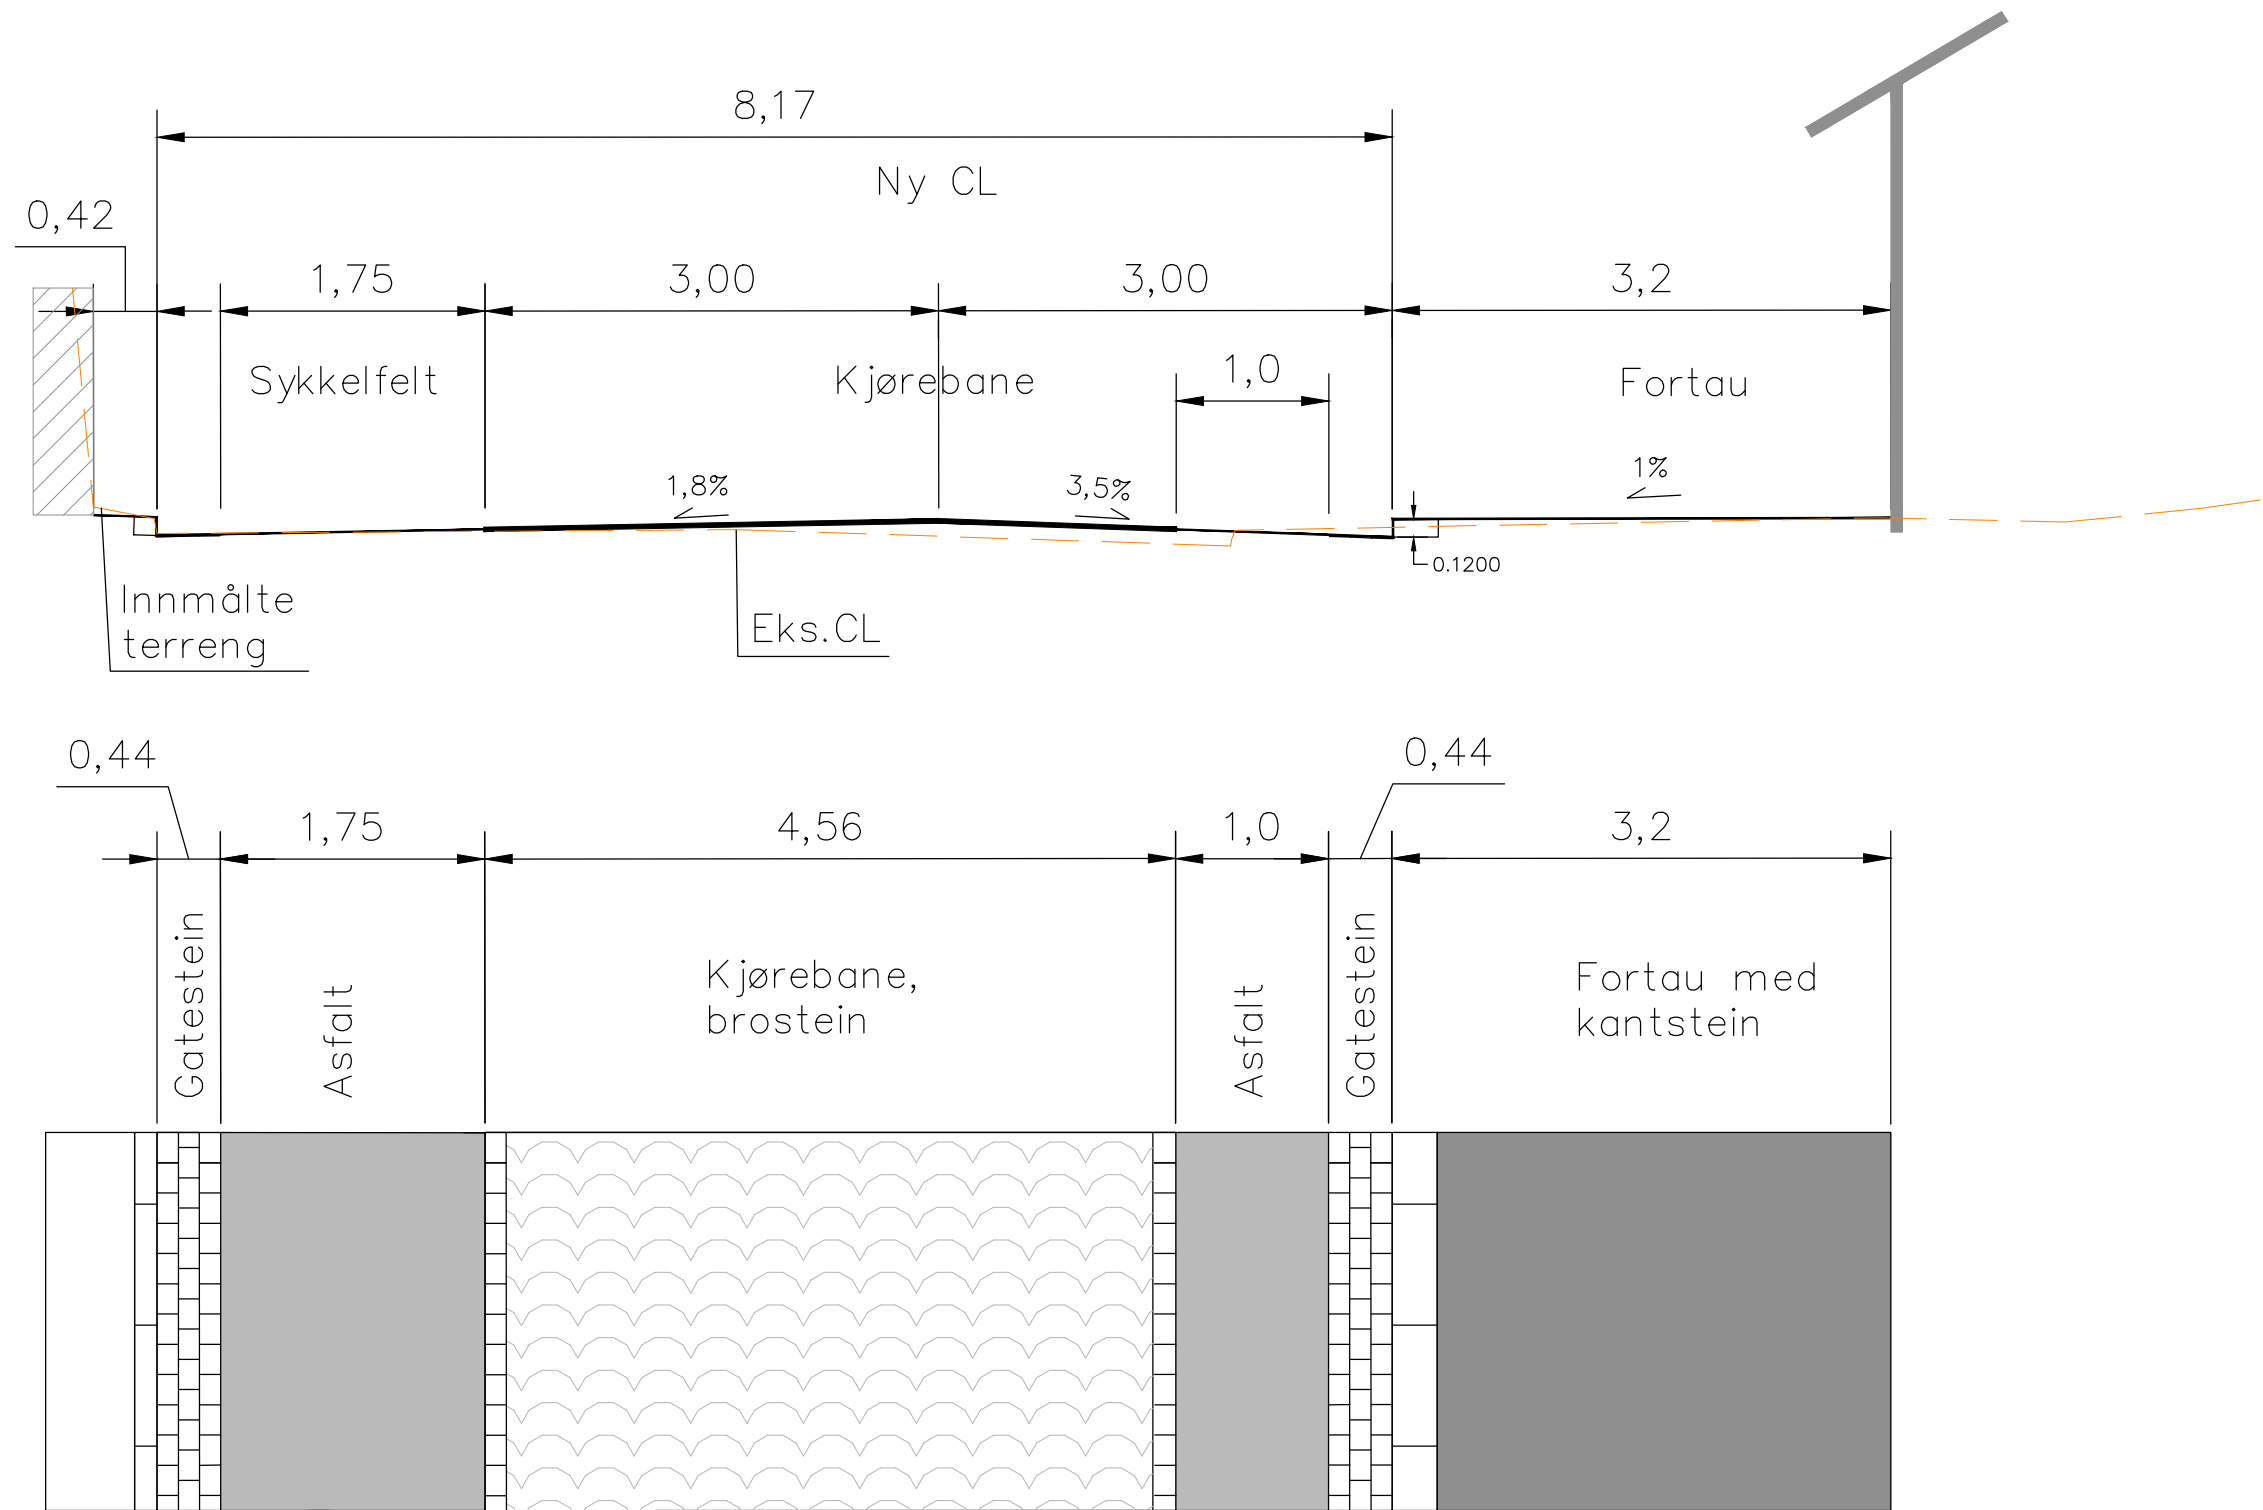

REV	ENDRING/ERSTATNING	TEGN.	KONTR.	DATO
Kongsberg kommune				
Sykkelfelt Klokkebakken og kirkegårdsmur				
Klokkebakken				
Normalprofil				
Profil 91				
Rambøll				
Erik Berresens allé 7				
3015 Drammen				
F03				