
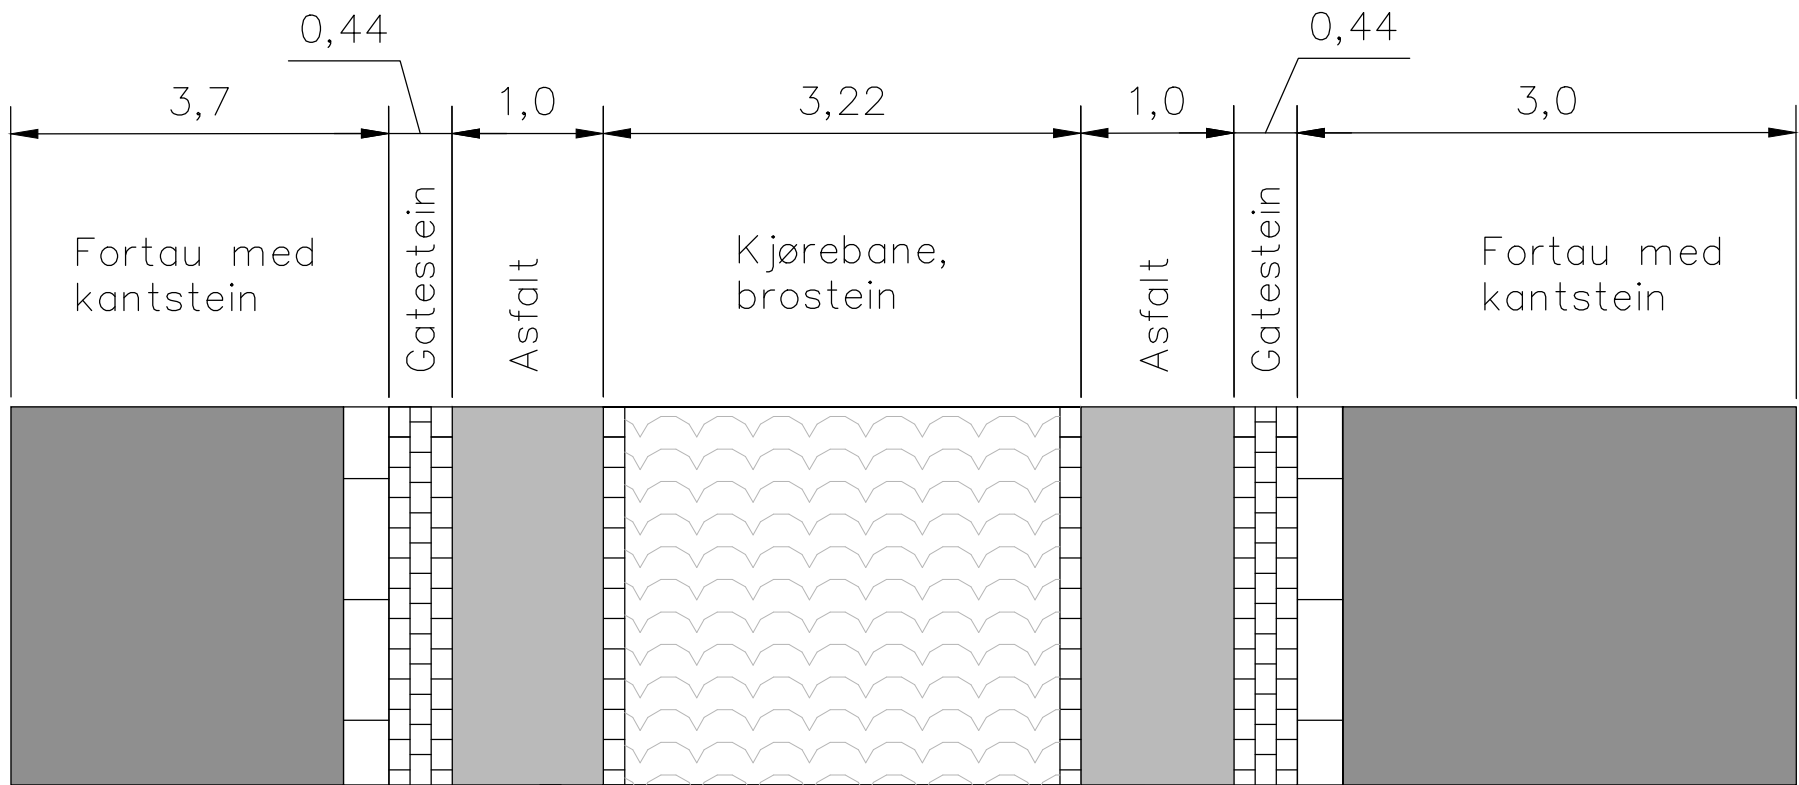


Normalprofil  
Profil 125

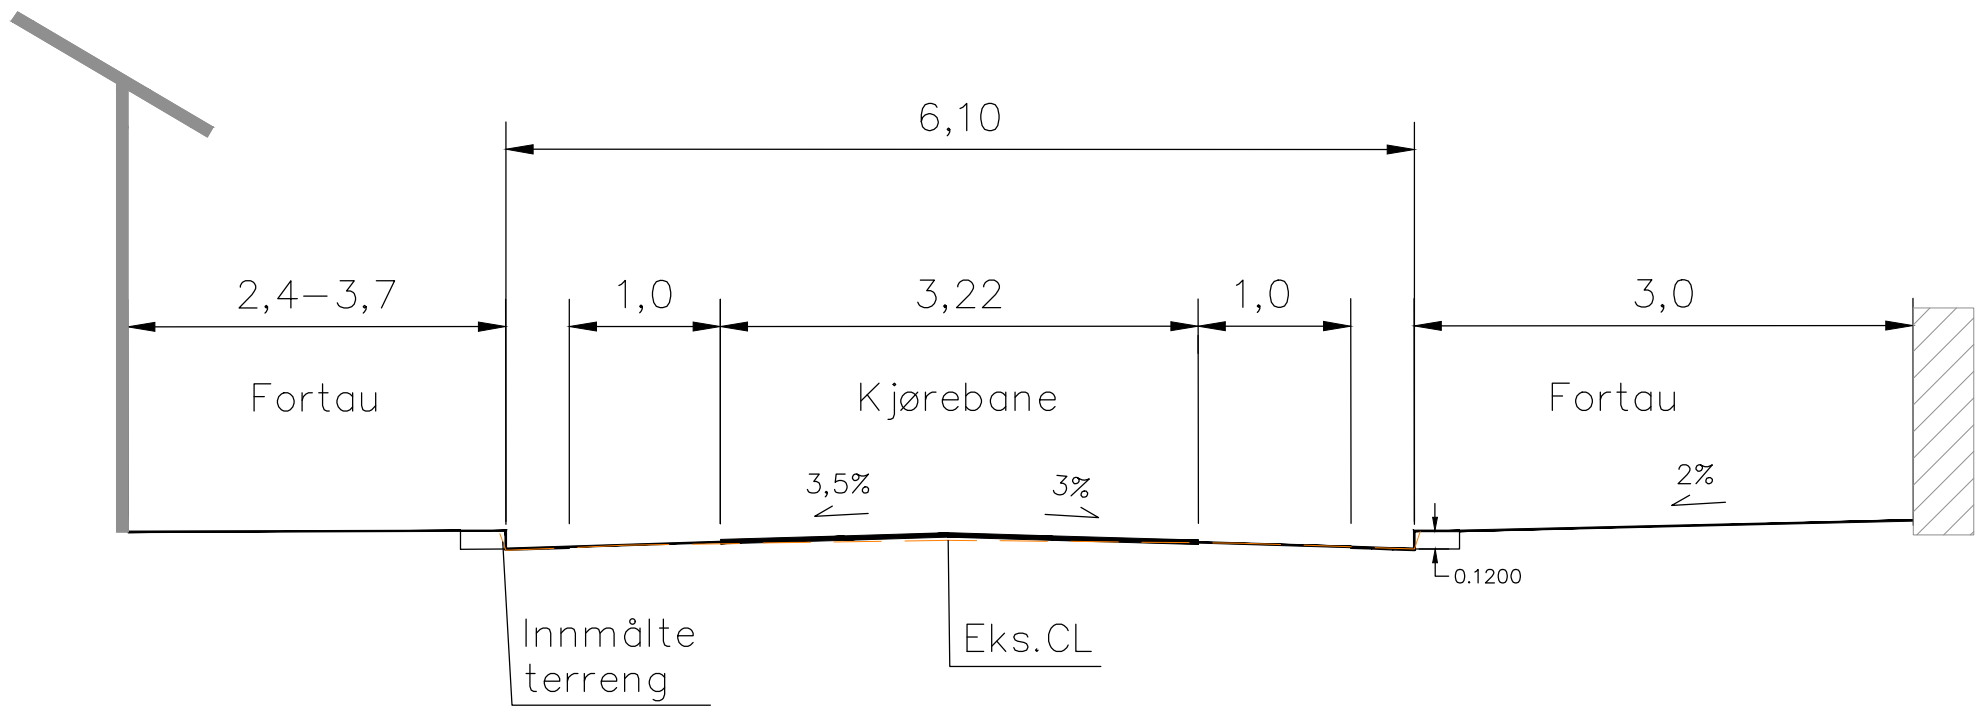

|                                           |                    |       |        |      |
|-------------------------------------------|--------------------|-------|--------|------|
| REV                                       | ENDRING/ERSTATNING | TEGN. | KONTR. | DATO |
| Kongsberg kommune                         |                    |       |        |      |
| Sykkelfelt Klokkerbakken og kirkegårdsmur |                    |       |        |      |
| Klokkerbakken                             |                    |       |        |      |
| Normalprofil                              |                    |       |        |      |
| Profil 125                                |                    |       |        |      |
| F04                                       |                    |       |        |      |