



Prinsippskisse for nedsenket kantstein ved gangfelt

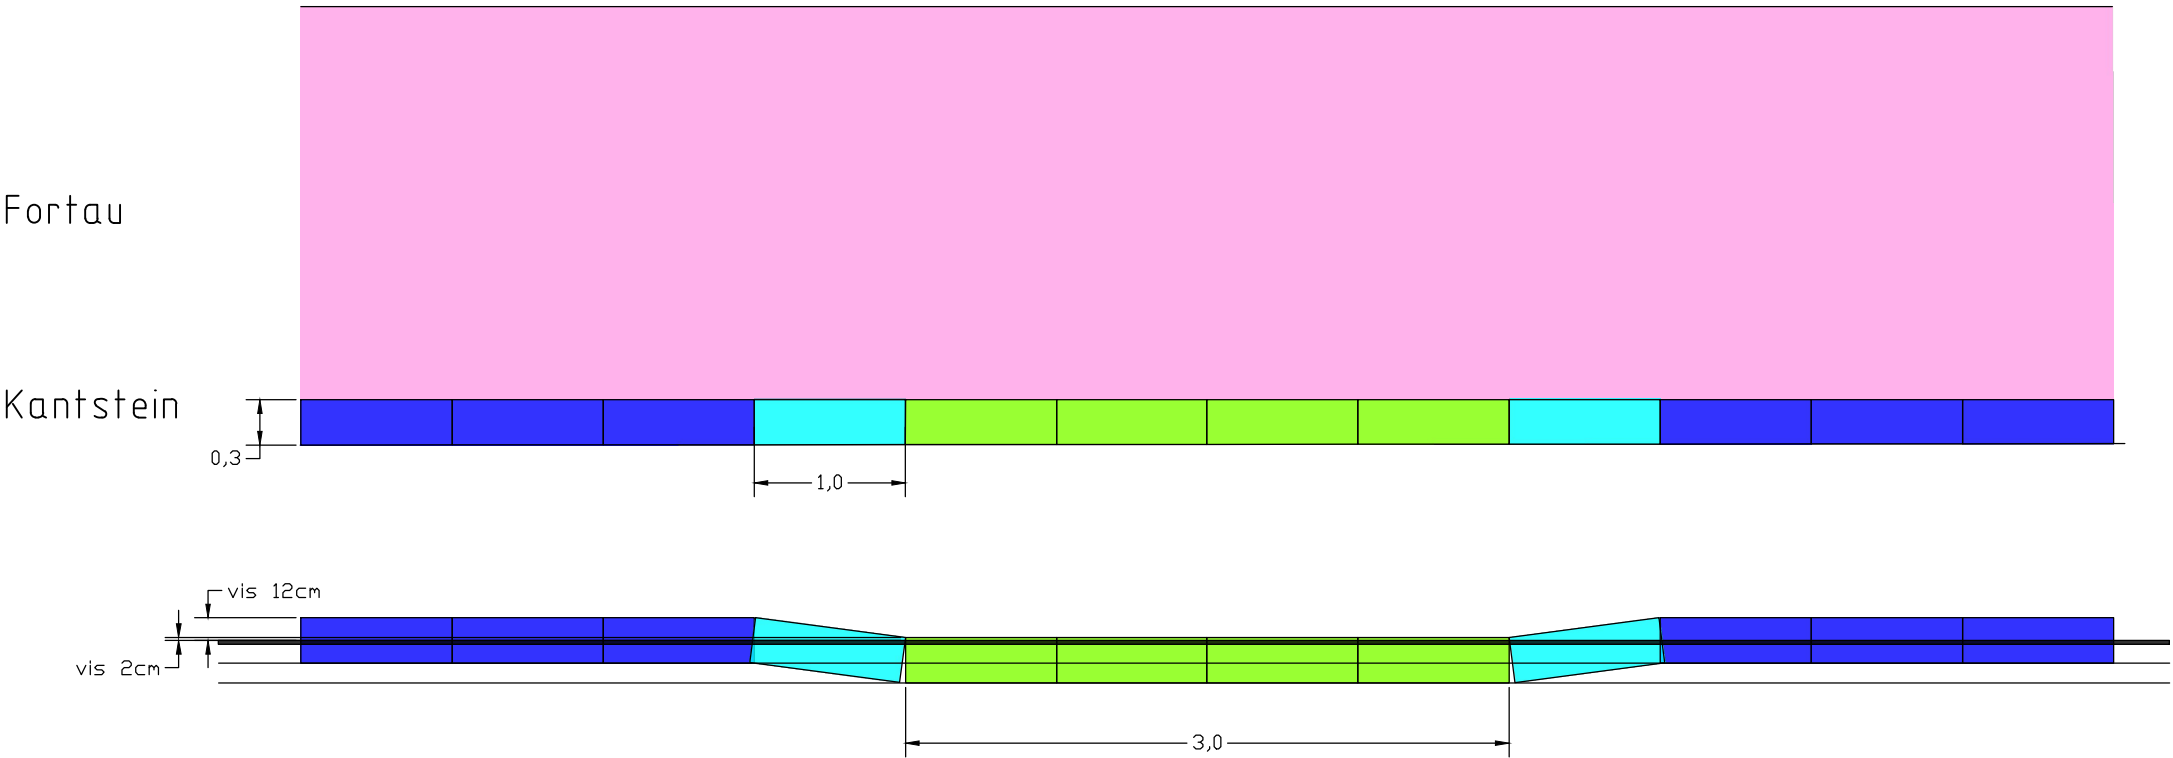

Prinsippskisse buesetting smågatestein
1:50

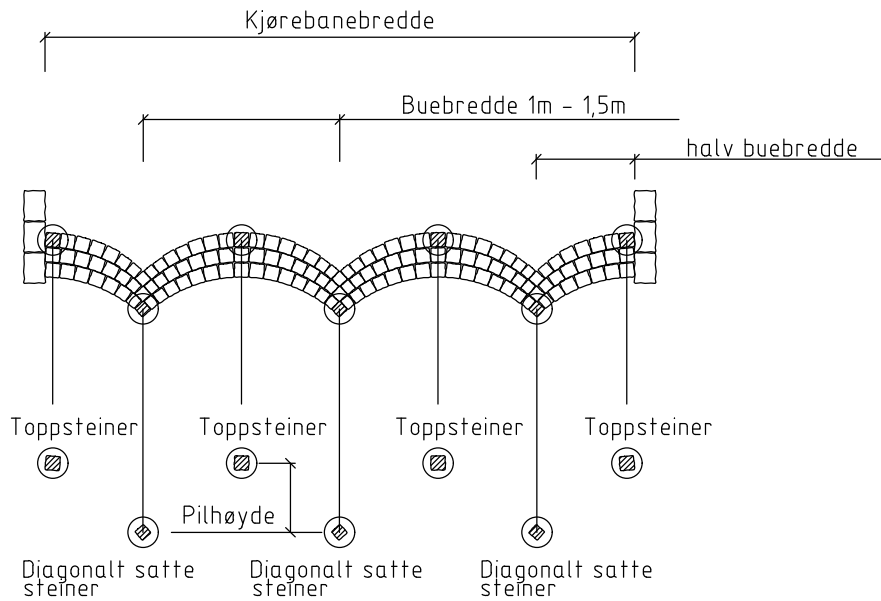

Kjørebanen deles inn i et jevnt antall buer som er 1 - 1,5m lange. Mot kantsteinene skal det være halvbuer.

Pilhøyden (buens høyde skal være $\frac{1}{5}$ av buens bredde. Buene bør gå mot fallet.

Topp og endesteiner skal sitte på rette linjer for at buene ikke skal vandre.

Ved setting av stein i bue skal sideforskyvningen være minst $\frac{1}{5}$ av steinens sidekant.

REV	ENDRING/ERSTATNING	TEGN.	KONTR.	DATO	
Kongsberg kommune					
Sykkelfelt Klokkerbakken og kirkegårdsmur					
Klokkerbakken					
Detaljtegning					
Toppsteiner		TEGN.	KONTR.	ANSV.	
Diagonalt satte steiner		ANBL			
Pilhøyde		DATO:	25.06.2019		
Kjørebanebredde		OPPDRAKSNR. RAMBØLL	1350032271		
Buebredde 1m - 1,5m		FILPLASSERING	UTK-322/1402000		
Halv buebredde		FILNAVN	A_F_detalj.dwg		
Toppsteiner		KART- OG HØYDEREFERANSE	UTK-322/1402000		
Diagonalt satte steiner		MÅLESTOKK	Hor.: Vert.:		
Pilhøyde		RAMBØLL		F07	
Kjørebanebredde		Rambøll Erik Børresens allé 7 3015 Drammen			