
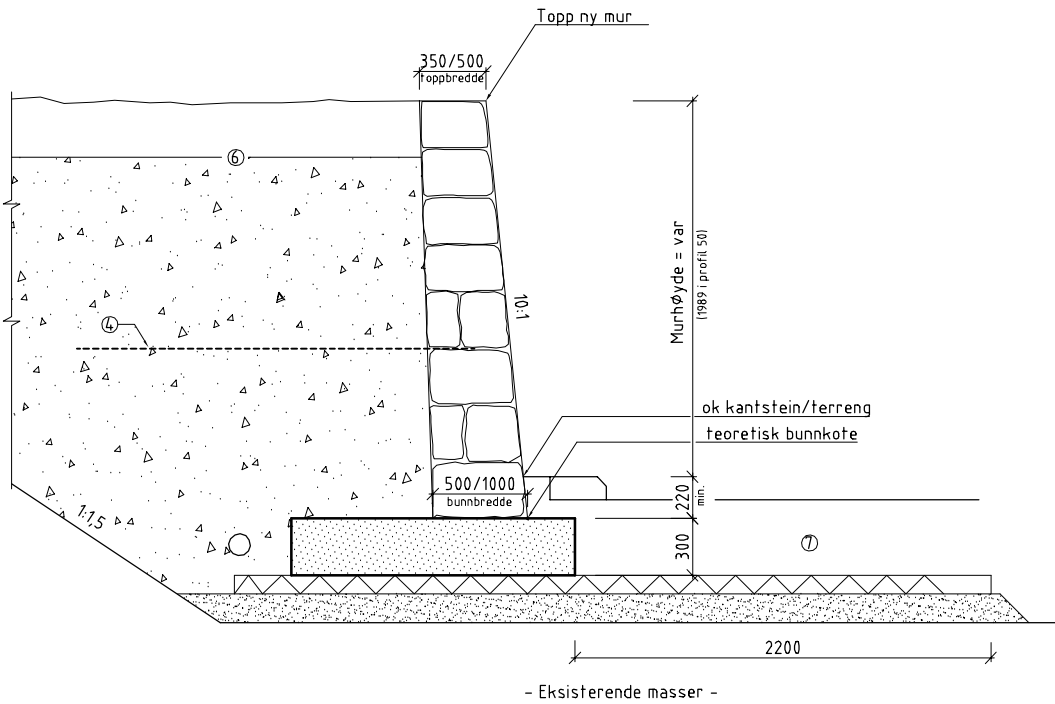
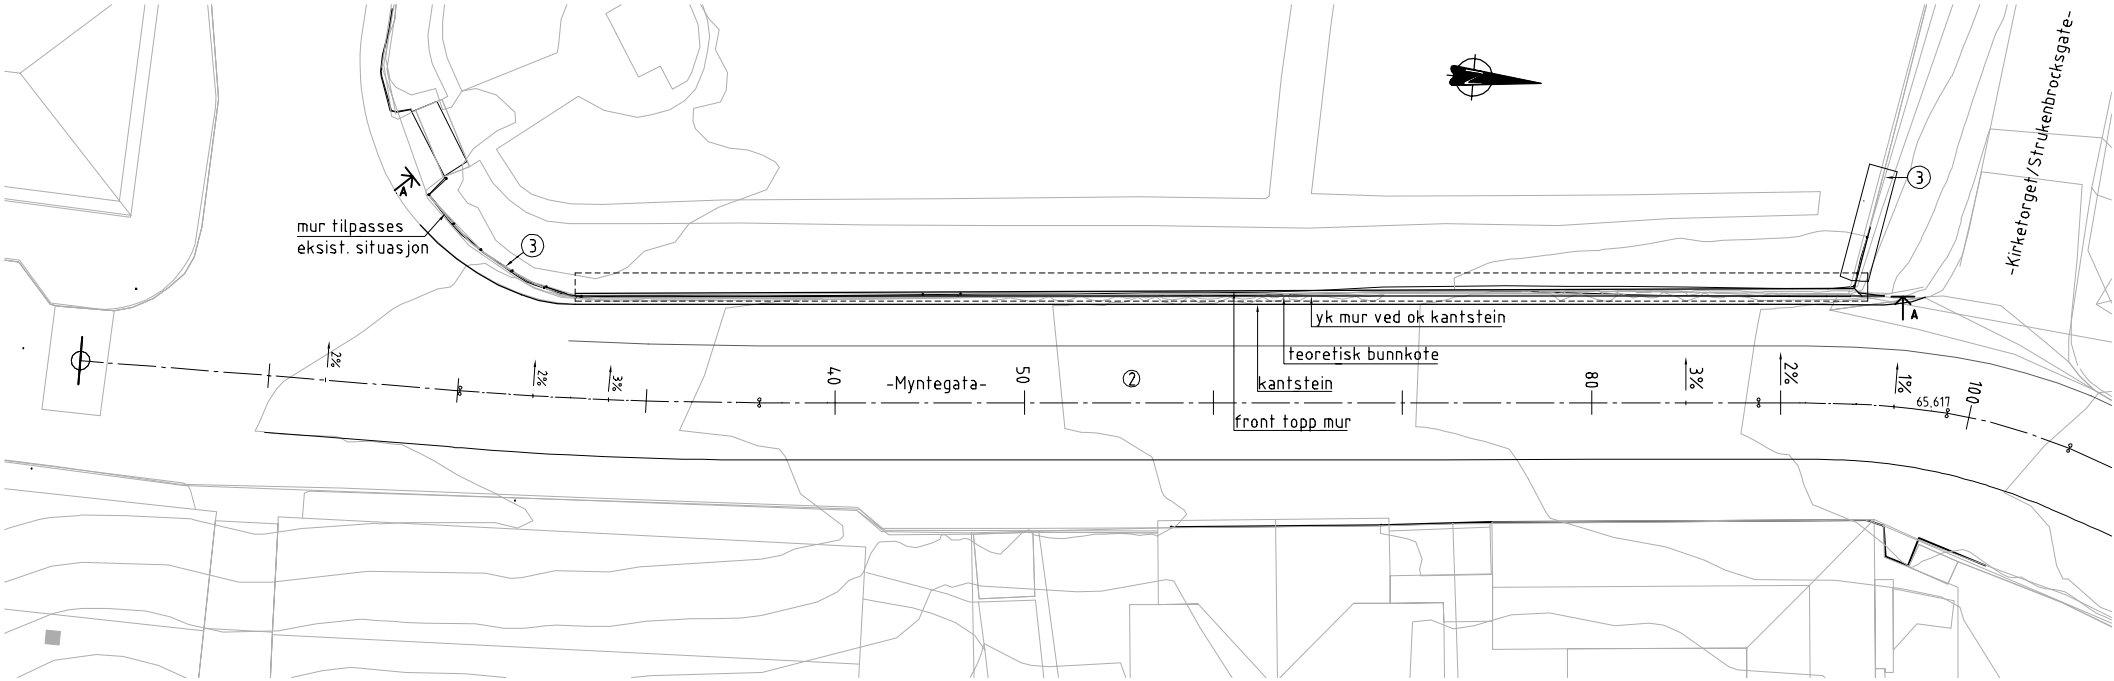


Profilnr.	26	30	40	50	60	70	80	85	90	94
k. topp mur	170,744	170,688	170,546	170,402	170,258	170,114	169,970	169,898	169,826	169,770
k. bunn mur	169,255	169,044	168,510	167,968	167,427	166,885	166,343	166,072	165,801	165,572
k. uk såle	168,955	168,744	168,210	167,668	167,127	166,585	166,043	165,772	165,501	165,272
Mål langs mur	tilpasses eksist. situasjon	3903	9846	10000	10000	10000	10000	5000	5000	4227

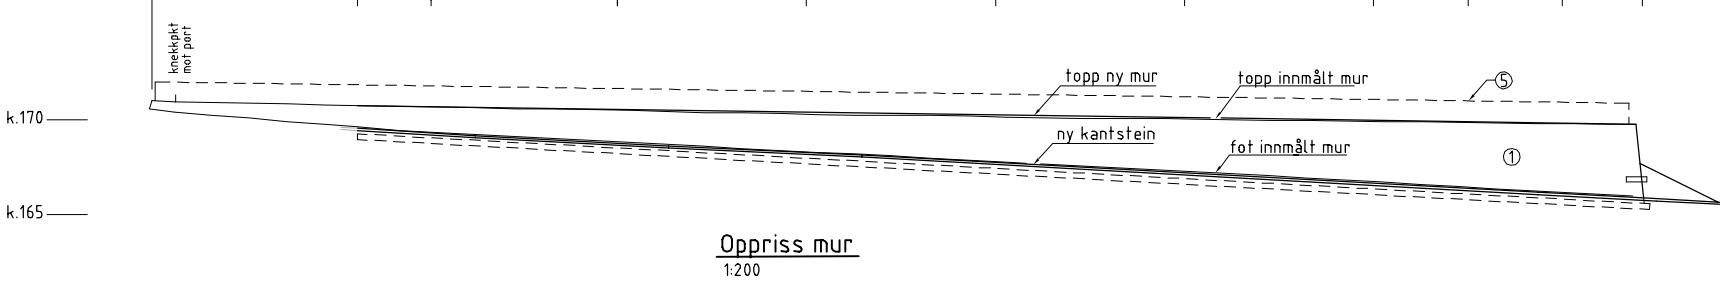

MERKNADER

Dimensjoneringsgrunnlag :
-Statens vegvesens håndbøker :
• V220, Geoteknikk i vegbygging, 2018
• R762, Prosesskode 2, 2018
-NS-EN 1990-1999
-TEK17

BETONGKONSTRUKSJONER:
Eksponeringsklasse: XD2, XF3, XC2
Bestandighetsklasse: MF 40
Utførelsesklasse: 3(NS-EN 13670:2009+NA:2010)
Betongkvalitet: B35-SV-Standard
Stålkvalitet armering: B500NC (NS3576-3)
Alle synlige hjørner avfases 20 mm
INNSTØPNINGSGODS:
Syrefast kvalitet A4-80 iht. NS-EN ISO 3506

TØRRSTEINSMUR:
Tørrsteinsmur skal mures med forbandt i lengderetningen og hvis tilgjengelige steinstørrelser ikke er store nok til å dekke murens bredde, skal muren bygges med forbandt også i tverretningen. Det kreves at minimum hvert tredje lag av stein skal ha full bredde.
Minimum overlapp for forbandt er 200mm.
Fugeåpning skal ikke være større enn at utrasing av tilbakefyllingsmasser forhindres og maks 15% av lengde og høyde på den aktuelle steinen i muren.

DIMENSJONER STEIN:
Det skal benyttes stein fra eksisterende mur.

Fundamentering :
Fundamentering støpes på XPS og avretting over eksisterende masser. Eksisterende masser antas å være grus og stein over meget fast siltig sand.
Telegruppe T2

Tilbakefylling :
Det fylles tilbake mot mur med kult 22-125 og sprengtein

- 1 Eksisterende kirkegårdsmur ut mot Myntegata som skal rives og bygges opp igjen.
- 2 Myntegata etableres med nytt tverrprofil.
- 3 Reetablert mur tilpasses eksisterende mur.
- 4 Geonett benyttes for murhøyde ≥3,25m
- 5 Eksisterende gjerde restaureres.
- 6 Tilbakefylling. Se tegning K02.
- 7 Vegoppbygging.

Ref.:	
Grave, fundament og tilbakefylling	K02
Riveplan	K03
Snitt	K04
Rekkverk, oversikt	K11
Rekkverk, fundamenter for stolper	K12
Rekkverk, innfesting	K13
Rekkverk, stakitt	K14

Foreløpig 19.06.2019

-	-	-	-
REV	ENDRING/ERSTATNING	TEGN.	KONTR. DATO
Kongsberg kommune			
Sykkelfelt Klokkebakken og kirkegårdsmur			
Klokkebakken		TEGN. HFv	KONTR. HAR
Støttemur ved Klokkebakken		ANSV. OLA	
Oversiktstegning		DATO: 25.06.2019	
Konkurransesgrunnlag		OPPDRAAGSNR. RAMBOLL 1350034231	
		FILPLASSERING	
		FILNAVN K01.dwg	
		KART- OG HØYDEREFERANSI	
		MÅLESTOKK	
		Hor.: Som vist (A1)	
		Vert.:	
		K01	