


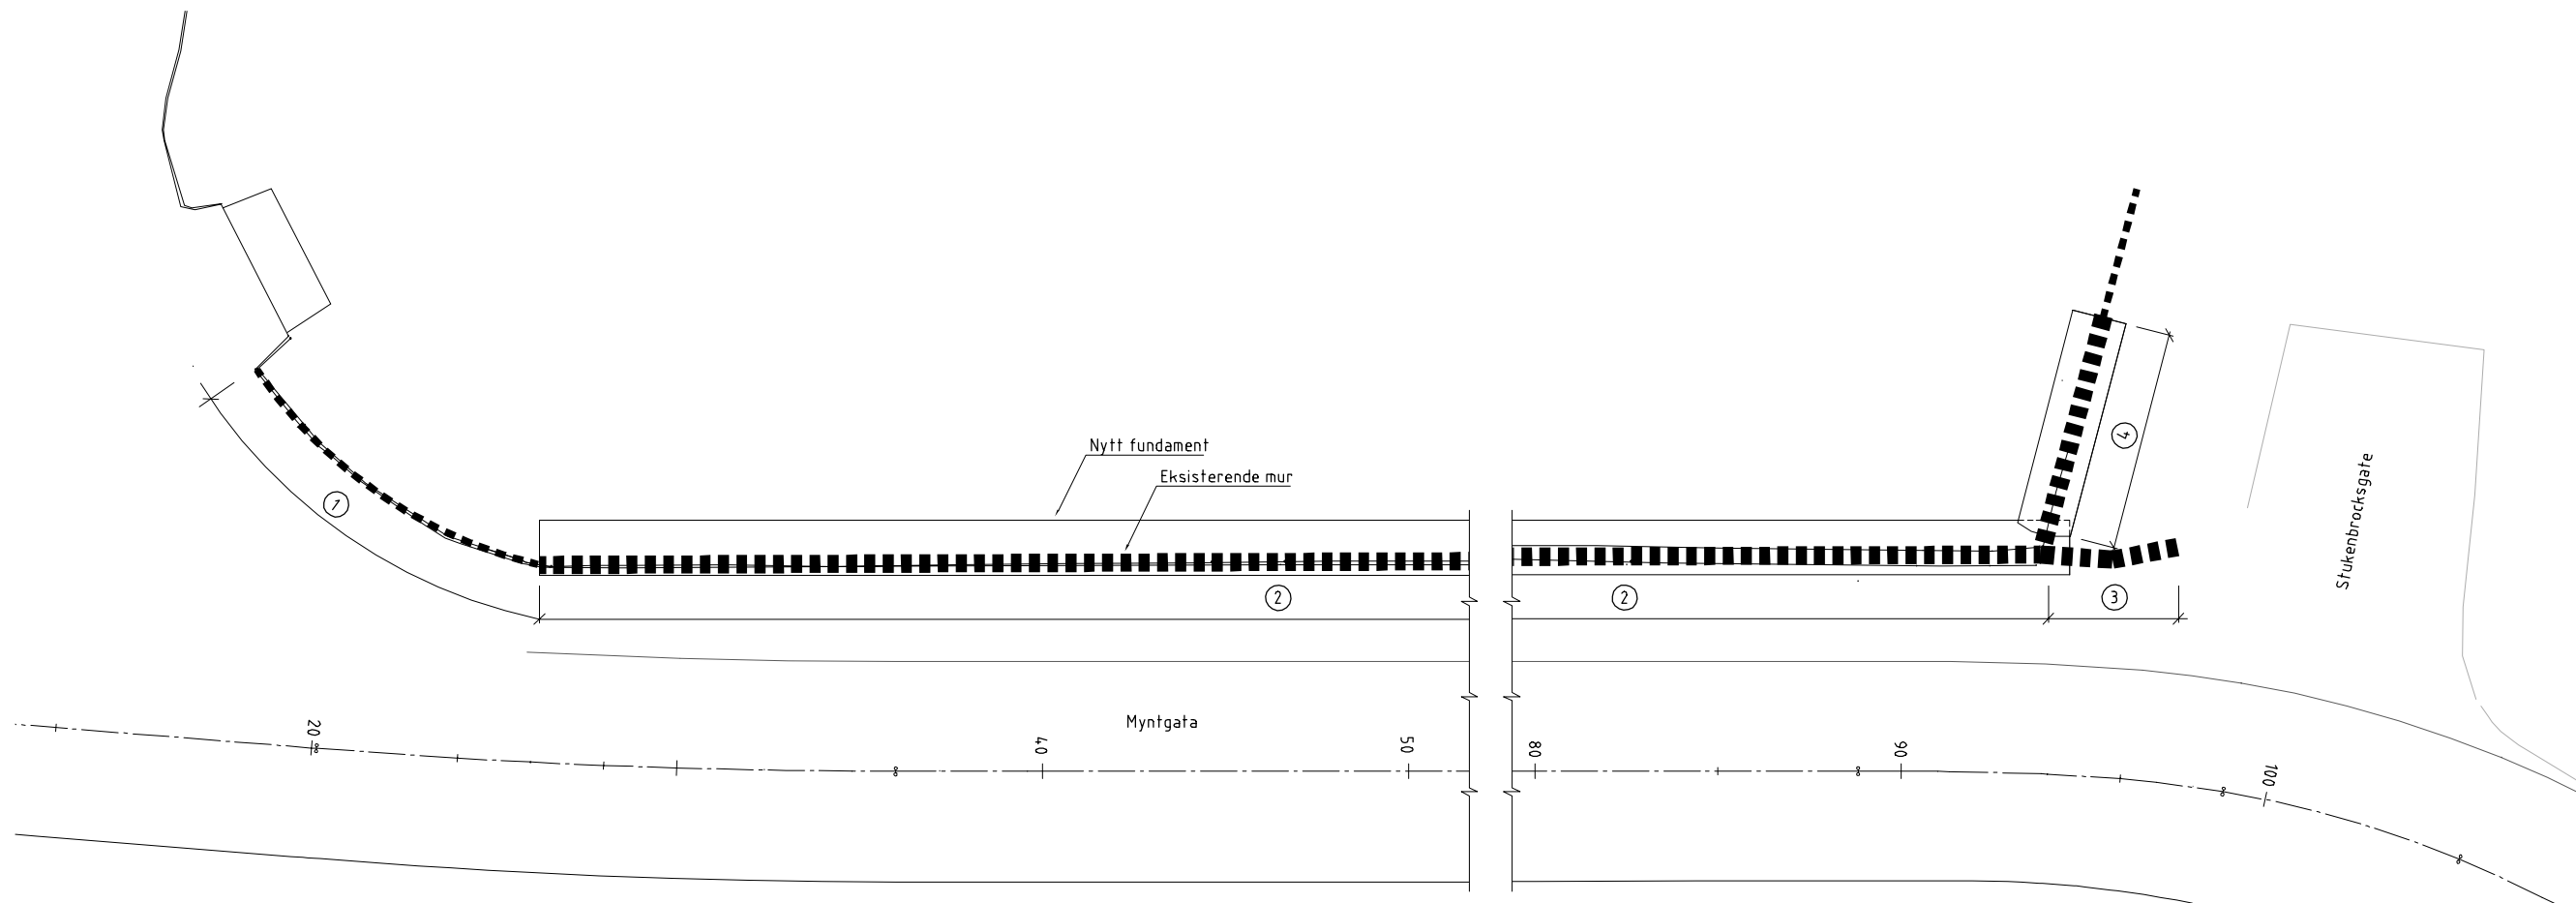

Plan
1:100

- ① Eksisterende mur beholdes i størst mulig grad. Øveste steiner tilpasses slik at nye fundamenter for rekkverk kan etableres.
- ② Eksisterende mur rives.
- ③ Eksisterende mur rives. Re-etableres i takt med at mur langs Myntgata er bygd opp igjen.
- ④ Eksisterende mur rives frem til telefonstolpe og på skrå opp mot 4. gjerdestolpe topp mur. Det etableres nytt fundament fra bakside mur langs Myntgata. Fundamentet etableres på ca k.166,7 Fundamentets lengde er ca 6m langf. Bakenfor denne beholdes eksisterende mur.

Foreløpig 18.06.2019

-	-	-	-
REV	ENDRING/ERSTATNING	TEGN.	KONTR. DATO
Kongsberg kommune			
Sykkelfelt Klokkebakken og kirkegårdsmur			
Klokkebakken		TEGN. HFy	KONTR. HAR ANSV. OLA
Støttemur ved Klokkebakken		DATO: 25.06.2019	
Riveplan		OPPDRAGSNR. RAMBOLL 1350034231	
Konkurransesgrunnlag		FILKLASSERING E:\15-m\1350034231\7_19003& Riveplan\K03.dwg	
		FILNAVN K03.dwg	
		KART- OG HØYDEREFERANSI UTM32/N2000	
		MÅLESTOKK Hor.: Som vist (A1)	
		Vert.: K03	



Ramboll
Erik Børresens allé 7
3015 Drammen