


MERKNADER :

Dimensjoneringsgrunnlag :
-Statens vegvesens håndbøker :
• V220, Geoteknikk i vegbygging, 2018
• R762, Prosesskode 2, 2018
-NS-EN 1990-1999
-TEK17

BETONGKONSTRUKSJONER:
Eksponeringsklasse: XC2
Bestandighetsklasse: MF 40
Utførelsesklasse: 3(NS-EN 13670:2009+NA:2010)
Betongkvalitet: B35-SV-Standard
Stålkvalitet armering: B500NC (NS3576-3)
Alle synlige hjørner avfases 20 mm
INNSTØPNINGSGODS: syrefast kval. A4-80
IHT. NS-EN ISO 3506

- ① Stolpefundamenter plasseres med angitt filnærmet senteravstand.
Fundamenter skal plasseres vinkelrett på mur med unntak av stolpe
nr. 26. Se detalj 1 på tegning K14
- ② Fundament for gjerdestolpe.
Se tegn, K12 og K13.

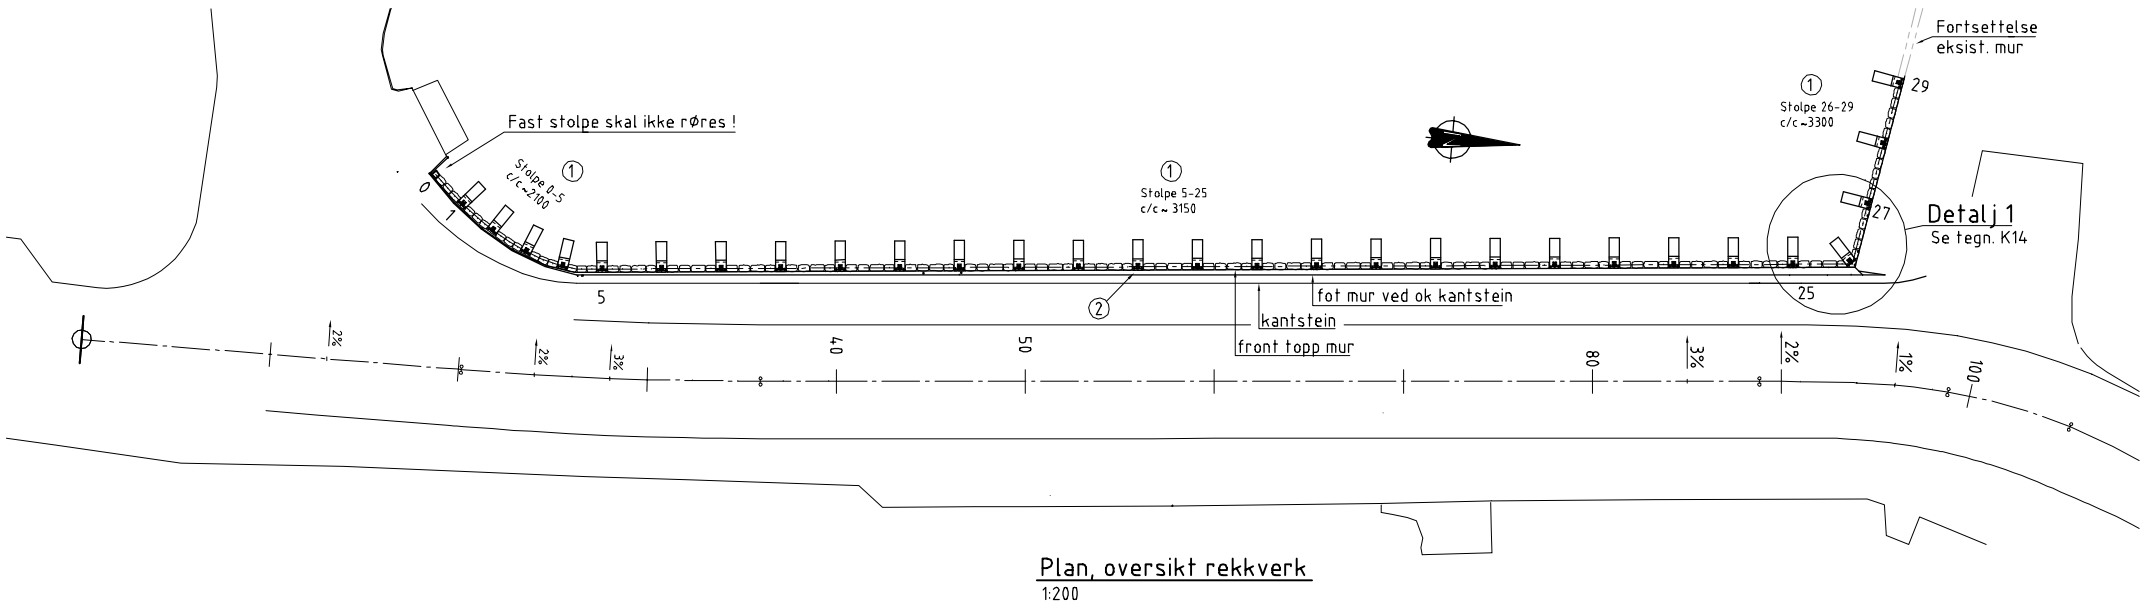

Ref.:		
Rekkverk fundamenter for stolper	K12	
Rekkverk, eksisterende stolper og ny innfesting	K13	
Rekkverk, stakitt	K14	

Foreløpig 18.06.2019

-	-	-	-
REV	ENDRING/ERSTATNING	TEGN.	KONTR. DATO
Kongsberg kommune			
Sykkelfelt Klokkebakken og kirkegårdsmur			
Klokkebakken		TEGN. HFy	KONTR. HAR ANSV. OLA
Støttemur ved Klokkebakken		DATO: 25.06.2019	
Rekkverk, oversikt		OPPDRAGSNR. RAMBOLL 1350034231	
Konkurransegrunnlag		FILPLASSERING G:\15\m\1350034231\7\PROSJEKT\Kart\K11.dwg	
		FILNAVN K11.dwg	
		KART- OG HØYDEREFERANSI UTTM321\N2000	
RAMBOLL		MÅLESTOKK Hor.: Som vist (A1) Vert.: K11	
Ramboll Erik Børresens allé 7 3015 Drammen			