



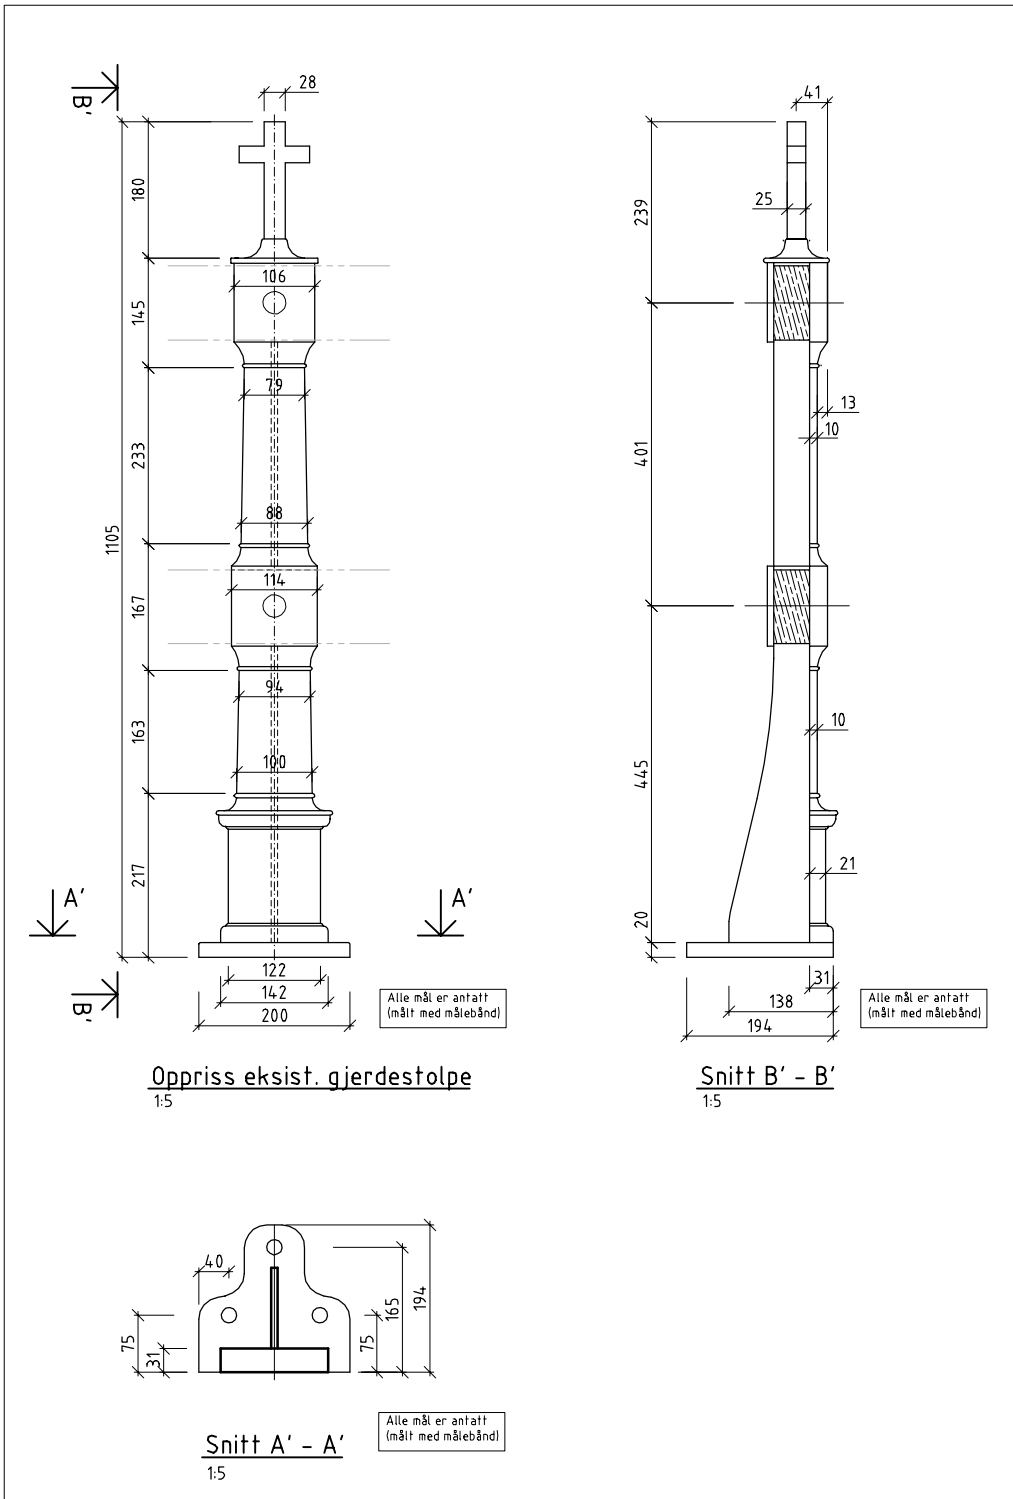

Eksisterende gjerdestolpe

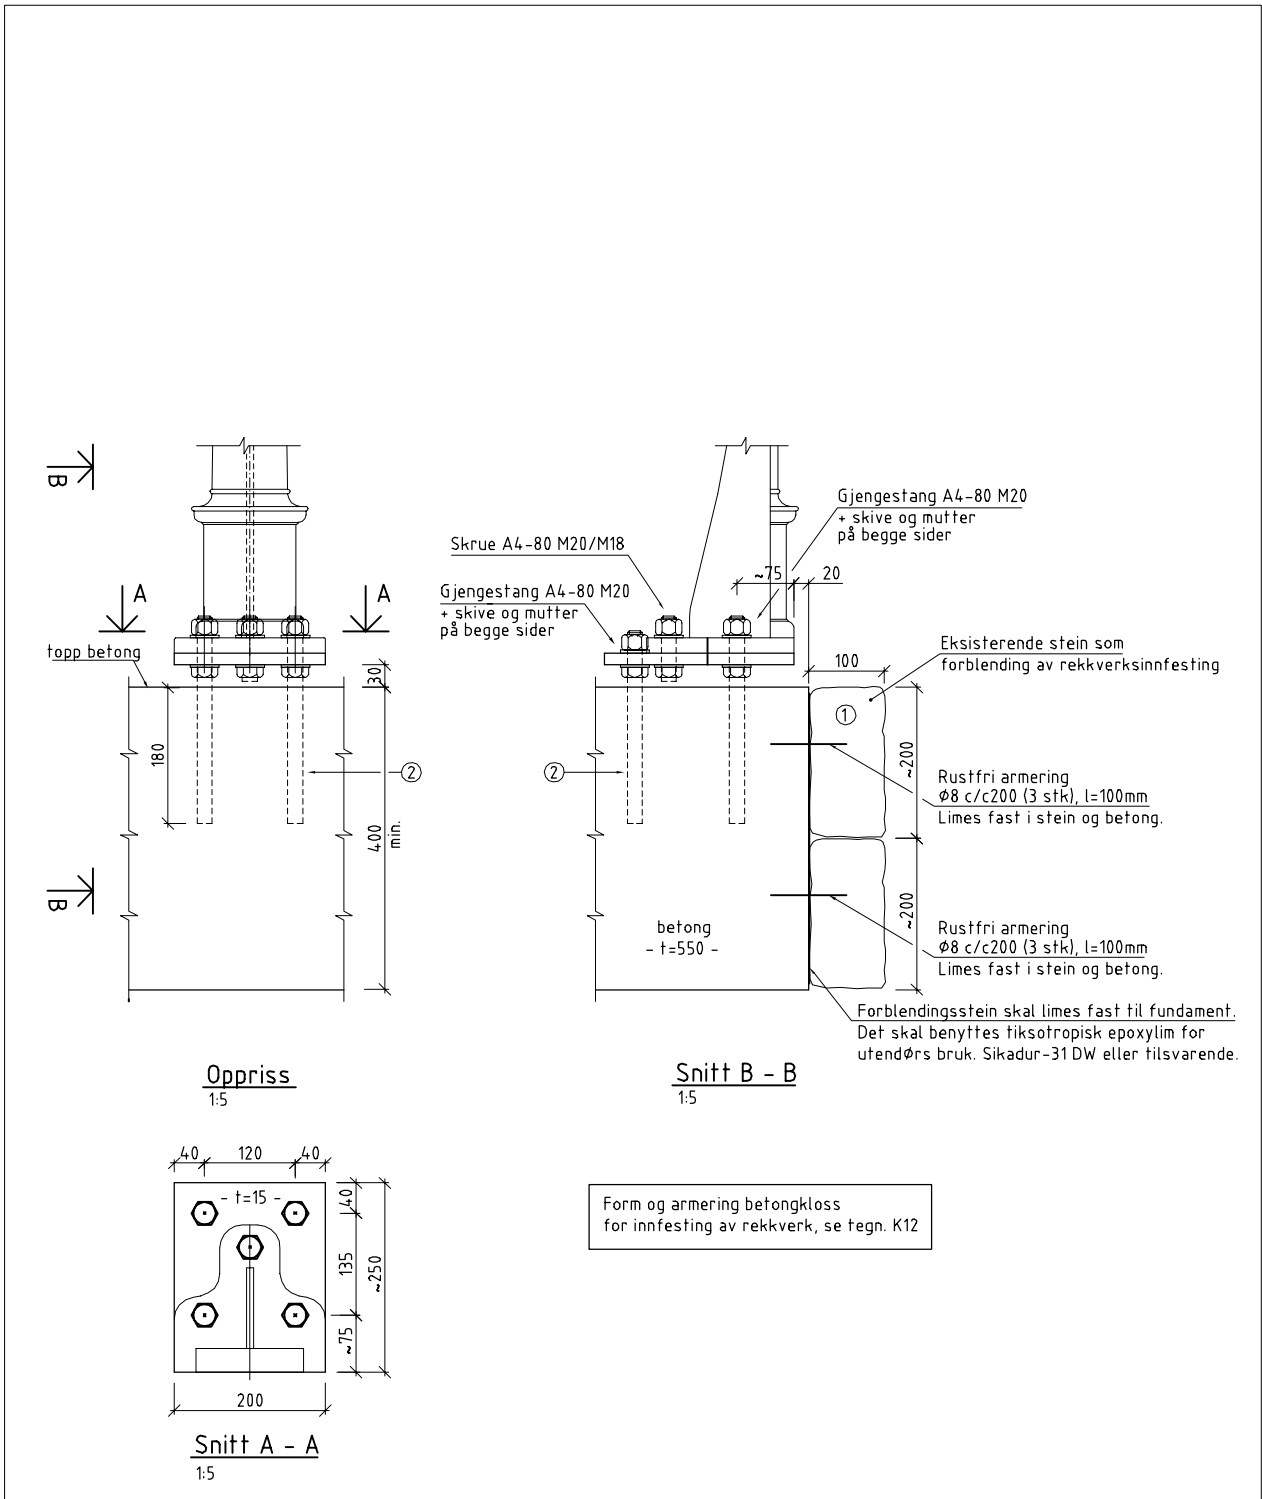

Ny innfesting gjerdestolpe

MERKNADER :

Dimensjoneringsgrunnlag :
-Statens vegvesens håndbøker :
• V220, Geoteknikk i vegbygging, 2018
• R762, Prosesskode 2, 2018
-NS-EN 1990-1999
-TEK17

BETONGKONSTRUKSJONER:
Eksponeringsklasse: XC2
Bestandighetsklasse: MF 40
Utførelsesklasse: 3(NS-EN 13670:2009+NA:2010)
Betongkvalitet: B35-SV-Standard
Stålkvalitet armering: B500NC (NS3576-3)
Alle synlige hjørner avfases 20 mm
INNSTØPNINGSGODS: SYREFAST KVAL. A4-80
IHT. NS-EN ISO 3506

- Forblending kan utføres med hel stein eller avfuget stein. Ved avfuget stein skal det tilstrebes ca. 200mm stein.
- Gjengestag bores inn og limes fast med boltelim Sika Anchor Fix-2, eller likeverdig. Diameter borehull etter anvisning på benyttet lim.

Ref.:
Rekkverk, oversikt K11
Rekkverk fundamenter for stolper K12
Rekkverk, stakitt K14

Foreløpig 18.06.2019

-	-	-	-
REV	ENDRING/ERSTATNING	TEGN.	KONTR. DATO
Kongsberg kommune			
Sykkelfelt Klokkebakken og kirkegårdsmur			
Klokkebakken		TEGN. HFy	KONTR. HAR ANSV. OLA
Støttemur ved Klokkebakken		DATO: 25.06.2019	
Rekkverk, eksisterende stolper og ny innfesting		OPPDRAGSNR. RAMBOLL 1350034231	
Konkurransegrunnlag		FILNAVN K13.dwg	
		KART- OG HØYDEREFERANSI UTM32/N2000	
RAMBOLL		MÅLESTOKK Hor.: Som vist (A1) Vert.: K13	
Ramboll Erik Børresens allé 7 3015 Drammen			