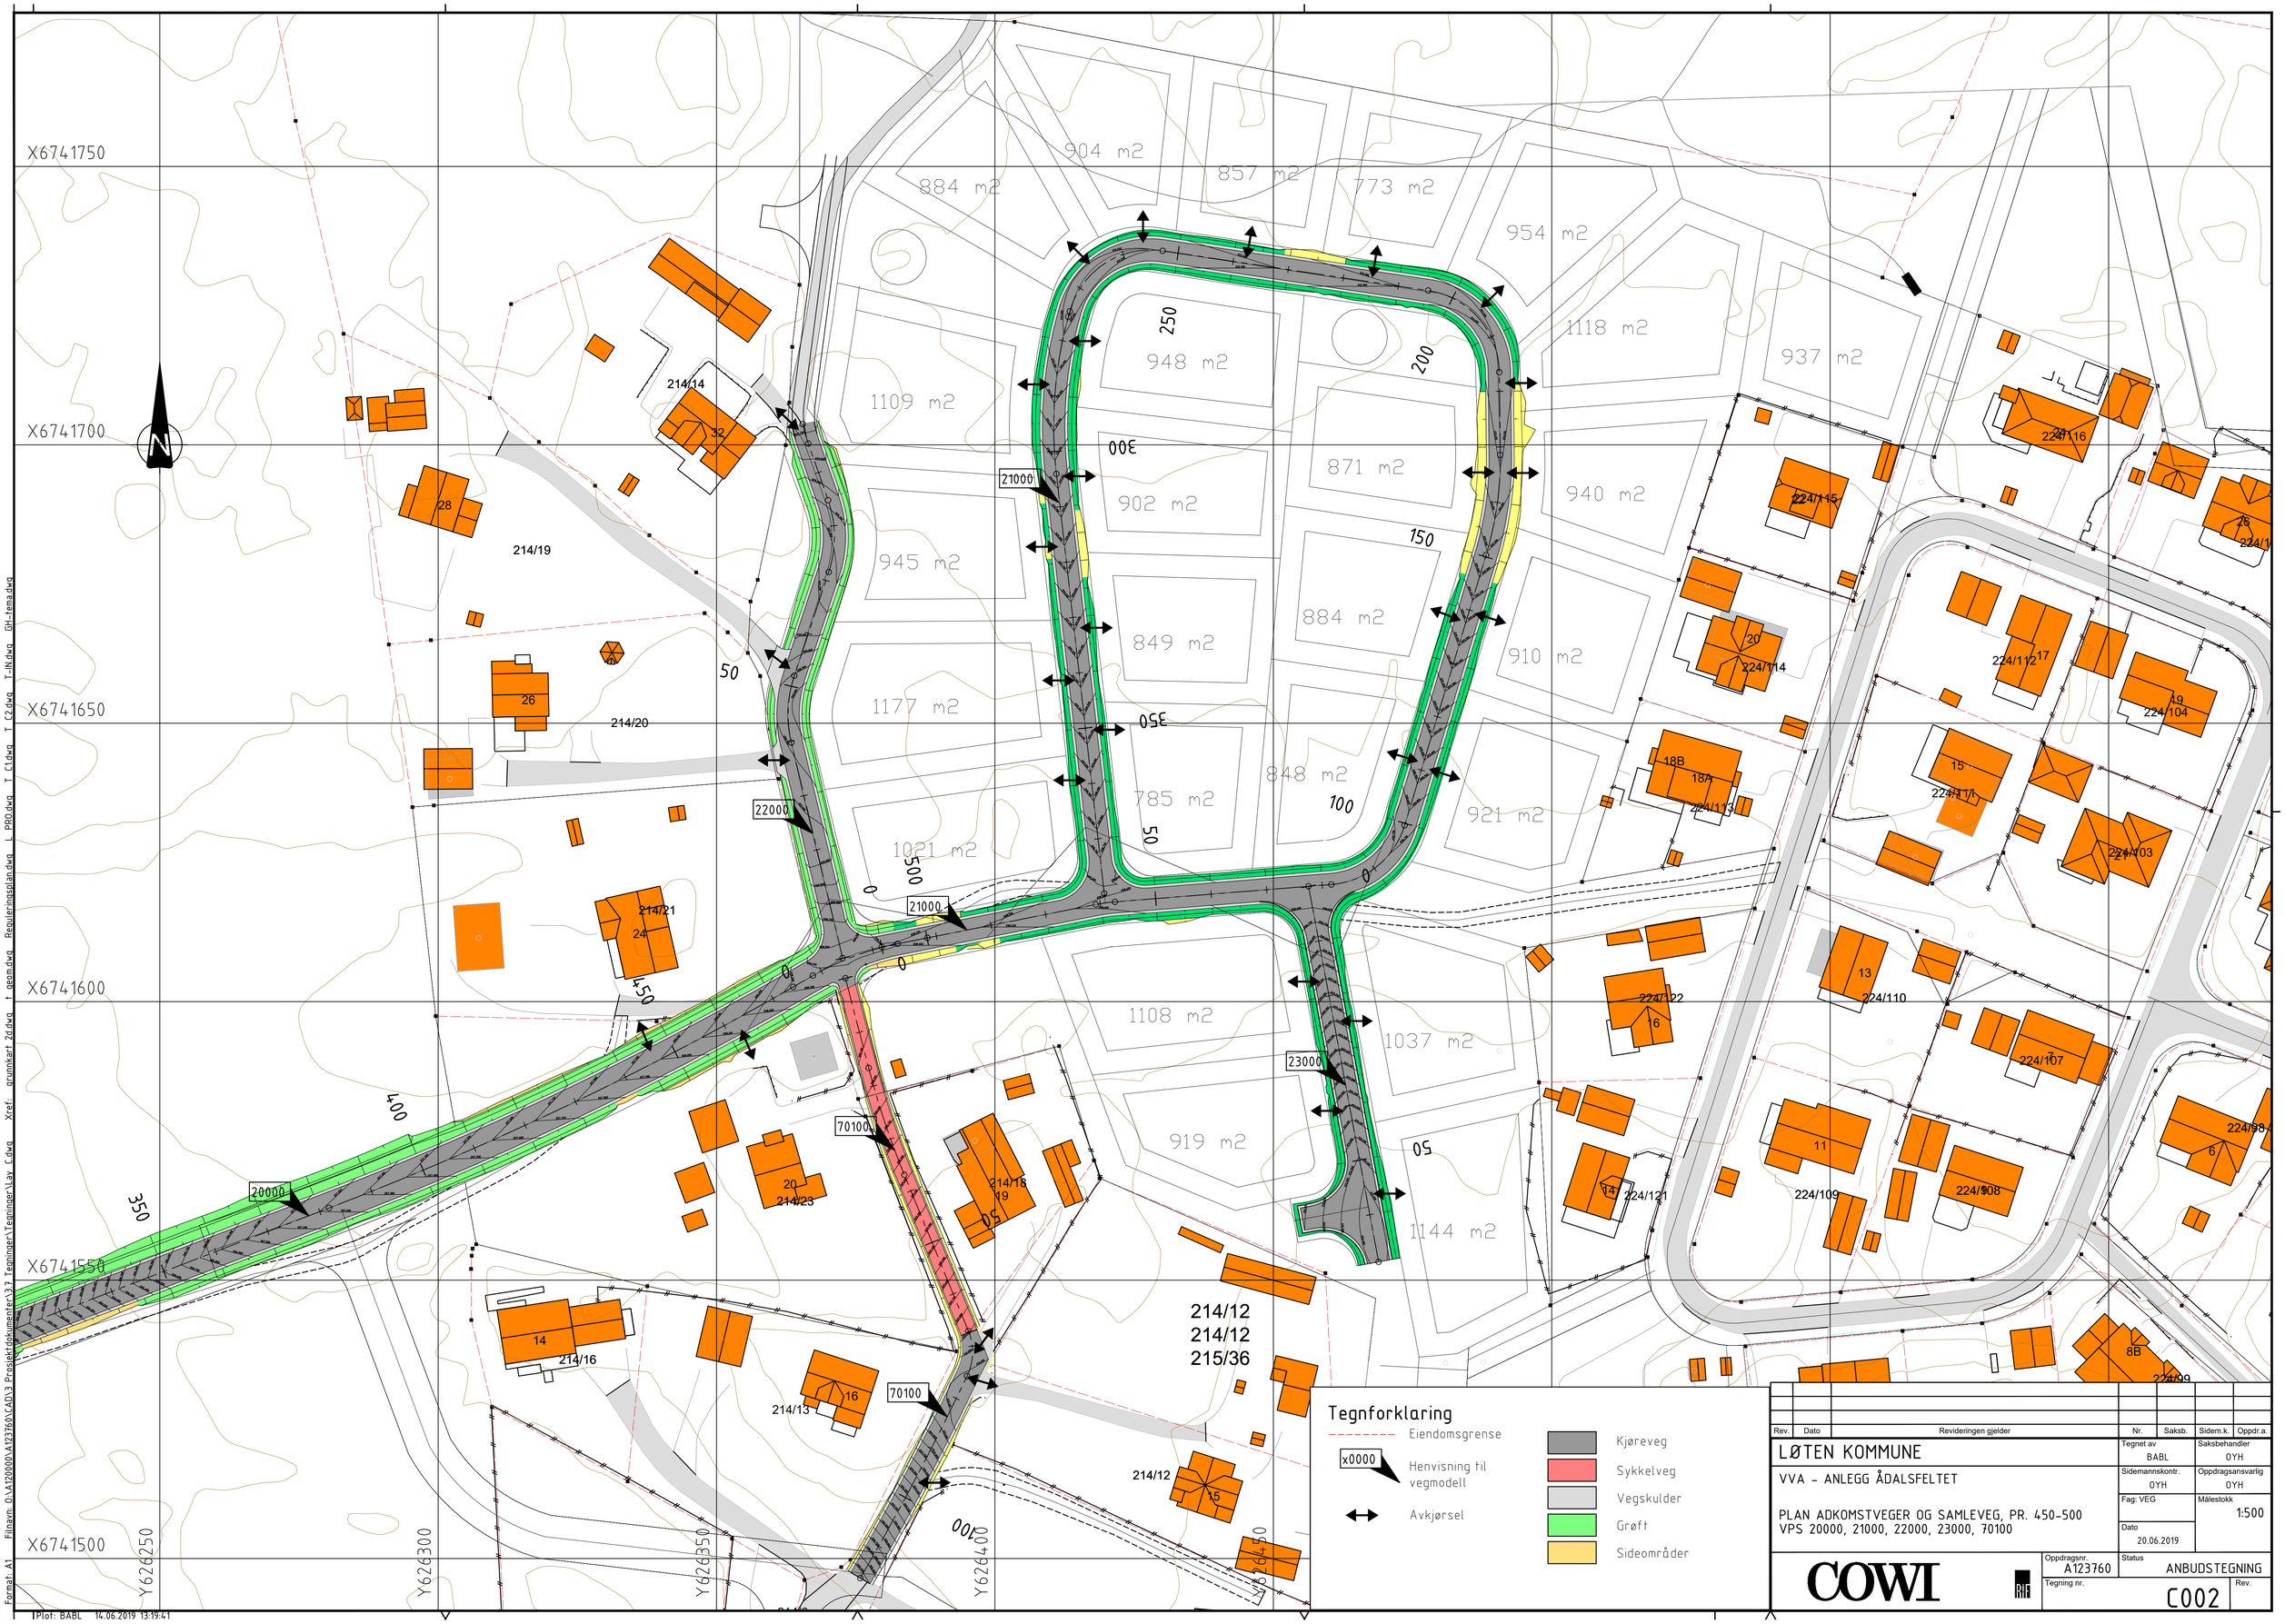

Rev.	Dato	Revideringen gjelder	Nr.	Saksb.	Sidem.k.	Oppdr.a.

LØTEN KOMMUNE

VVA - ANLEGG ÅDALSFELTET

PLAN ADKOMSTVEGER OG SAMLEVEG, PR. 450-500
VPS 20000, 21000, 22000, 23000, 70100

Tegnet av	BABL
Saksbehandler	OYH
Sidemannskontr.	OYH
Oppdragsansvarlig	OYH
Fag: VEG	
Dato	20.06.2019
Målestokk	1:500
Oppdragsnr.	A123760
Status	ANBUDSTEGNING
Tegning nr.	C002
Rev.	

COWI

Format: A1 Filnavn: Q:\A120000\A123760\CAD\3 Prosjektdokumenter\37 Tegninger\Tegninger\Lay C.dwg Xref: grunnkart 24.dwg t geom.dwg Reguleringsplan.dwg L PRO.dwg T C1.dwg T C2.dwg T_IN.dwg GH_tema.dwg

Plot: BABL 14.06.2019 13:19:41