

Entreprenøren må utover anviste deler selv velge kumdelar for tilpasning til ferdig terreng. Alle bolter, muttere og skiver skal være syrefaste og alle SJK-vannledninger skal være i strekkfaste utførelse.


- Hulltakning og pakninger for gjennomføring av følgende dimensjoner:
 2 stk. Ø160 PVC SDR 21 ledning
 1 stk. Ø250 PVC SN8 ledning
 2 stk. Ø500 PP DV SN8 ledning

- Deler utenfor kum
2 stk. dobbeltmuffe Ø160 PVC
1 stk. dobbeltmuffe Ø500 PP
1 stk. grenrør Ø500/160 PP
1 stk. grenrør Ø250/160 PVC

Entreprenøren må utover anviste deler selv velge kumdeler for tilpasning til ferdig terreng, høyde fra topp kumlokk til innvendig bunn er ca 2,8m.

- 1 stk. Ø160mm minikum rettløp med Ø400mm stigerør og rødbrunt lokk med håndtak for stigerør
1 stk. Ø650 Betong-ring med utvendigfals i bunn, høyde 500mm. for gjennomføring av Ø400 stigerør
1 stk. Ø650 SJK ramme og lokk med Løten kommune logo.
1 stk Ø650 dempering

Deler utenfor kum
2 stk. dobbeltmuffe Ø160 PVC
2 stk. langbend 30° Ø160 PVC

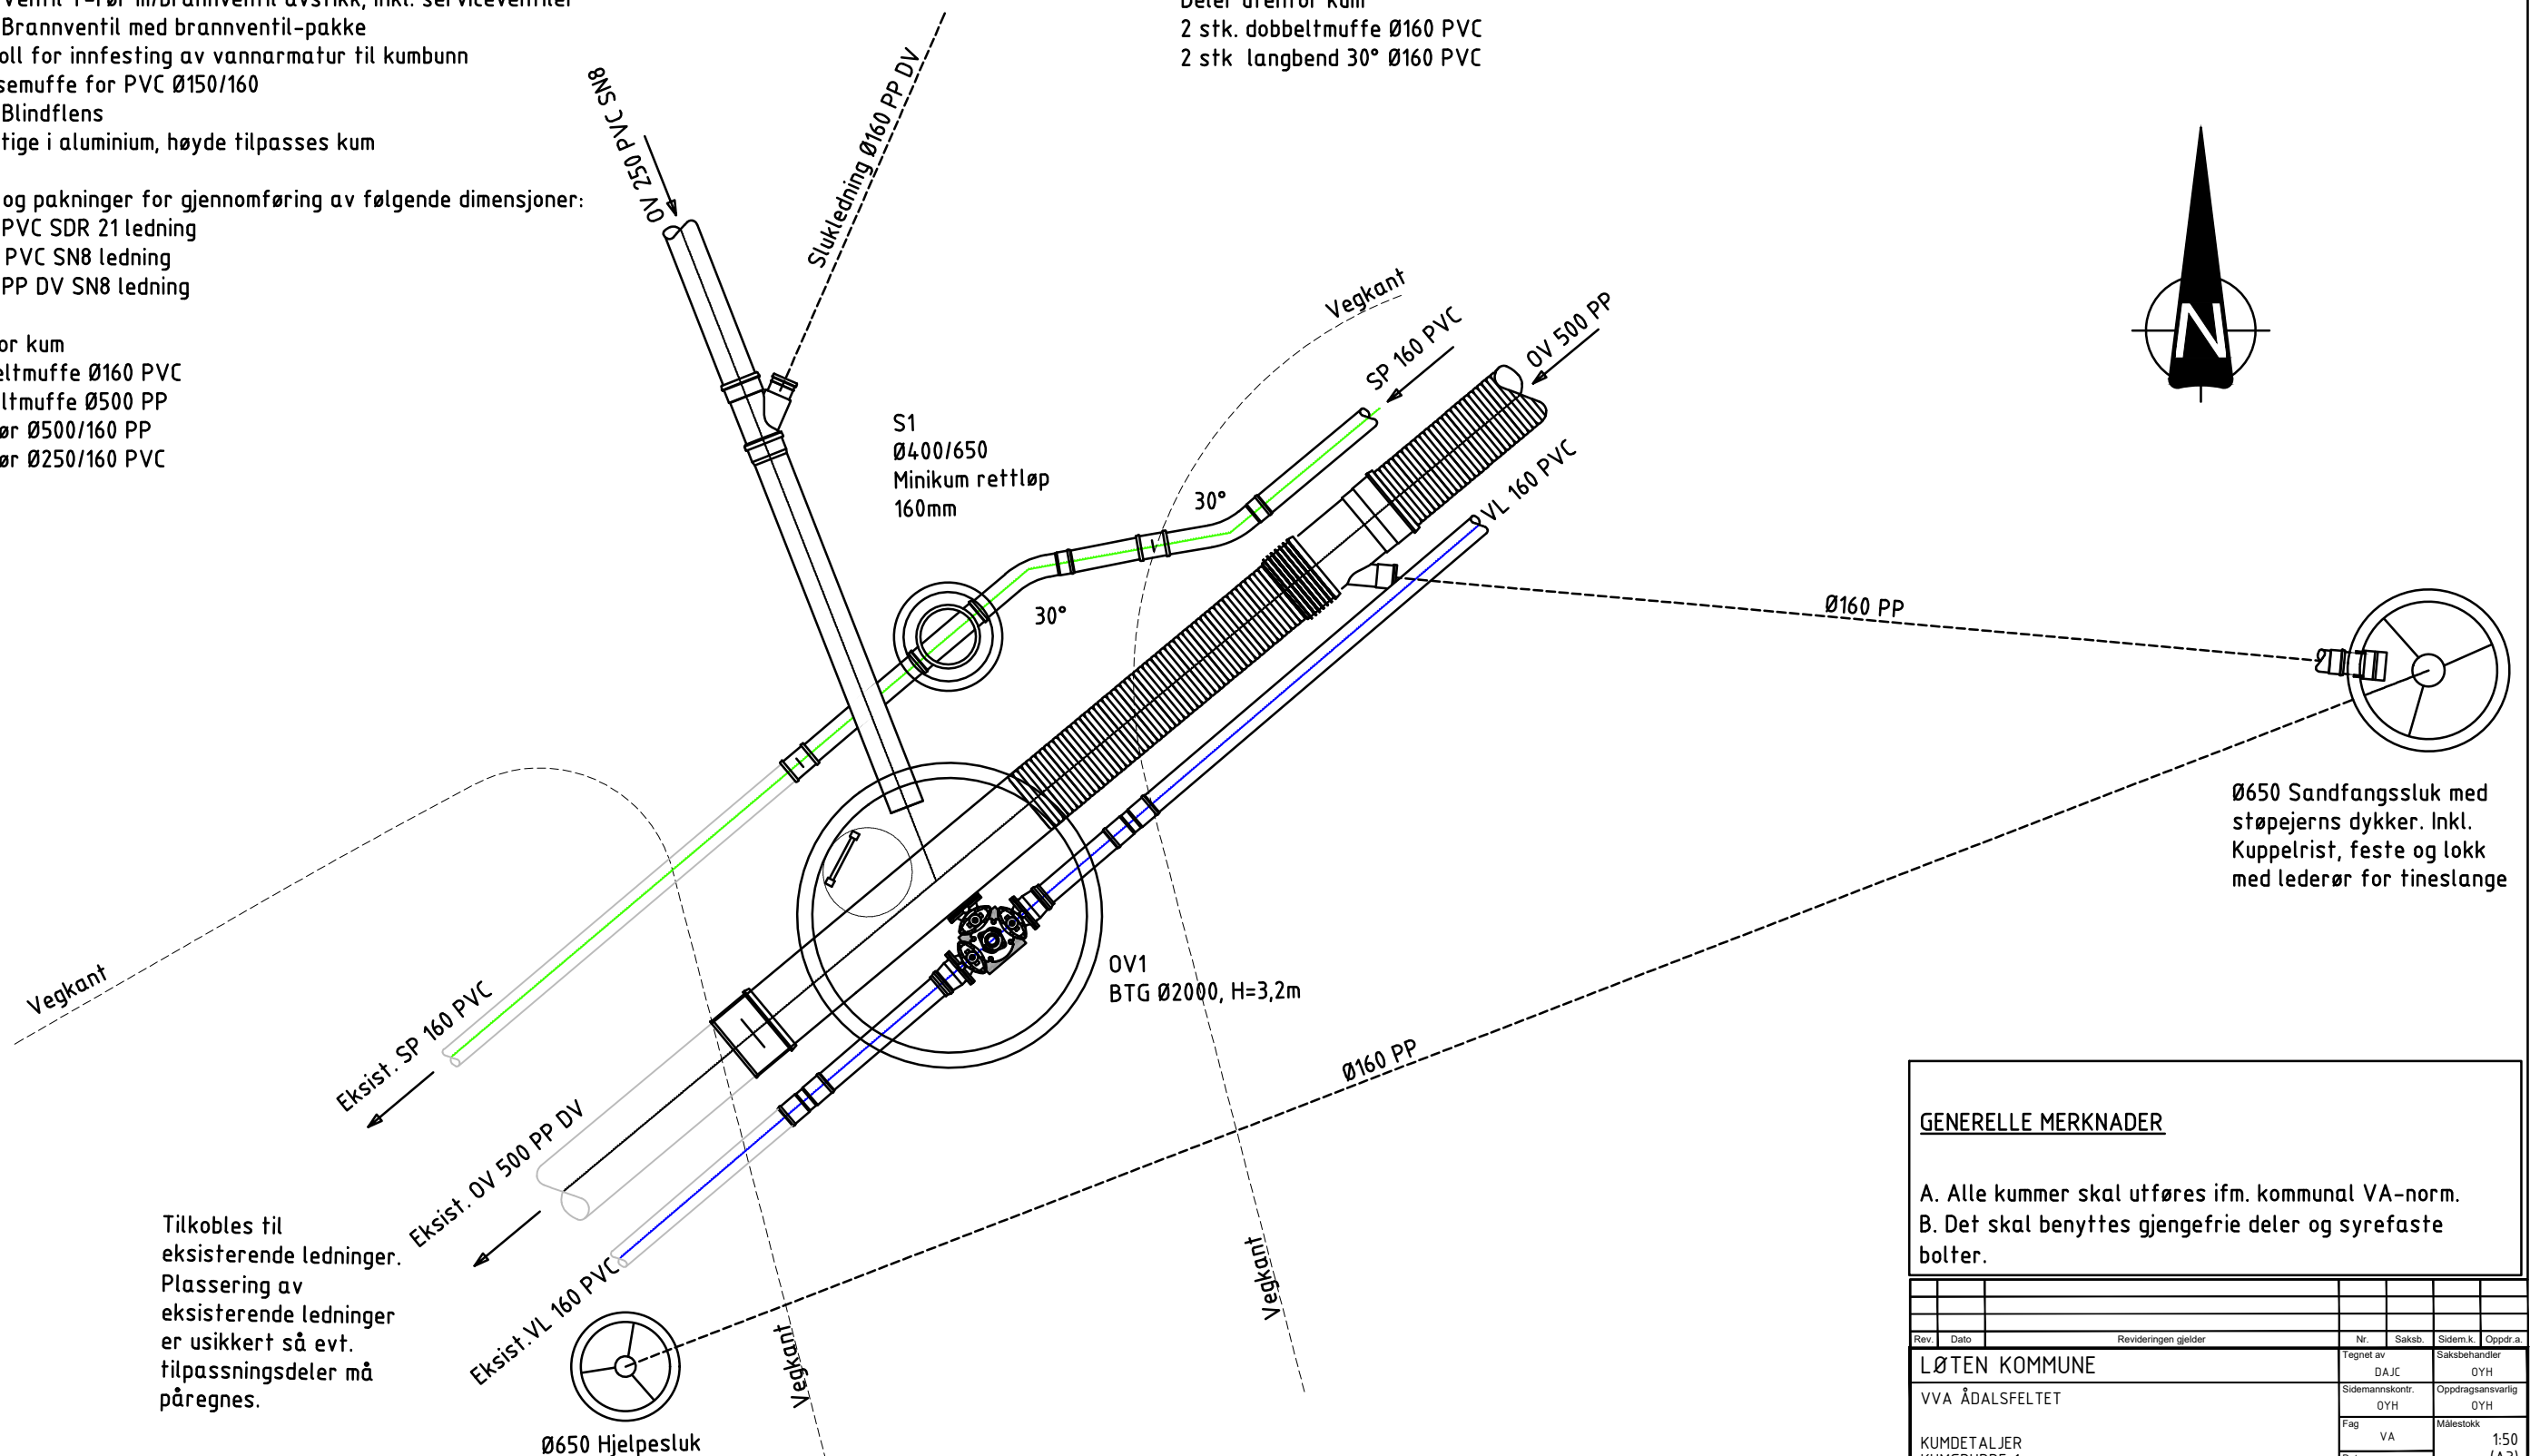

GENERELLE MERKNADER

A. Alle kummer skal utføres ifm. kommunal VA-norm.
B. Det skal benyttes gjengefrie deler og syrefaste bolter.

[illegible]