

S2



Entreprenøren må utover anviste deler selv velge kumdeler for tilpasning til ferdig terreng, høyde fra topp kumlokk til innvendig bunn er ca 3m.

- 1 stk. Ø160mm minikum rettløp med Ø400mm stigerør og rødbrunt lokk med håndtak for stigerør.
- 1 stk. Ø650 Betong-ring med utvendigfals i bunn, høyde 500mm. for gjennomføring av Ø400 stigerør
- 1 stk. Ø650 SJK ramme og lokk med Løten kommune logo.
- 1 stk. Ø650 dempering

- Deler utenfor kum
- 1 stk. langbend 30° Ø160 PVC
 - 2 stk. dobbeltmuffe Ø160 PVC

- Vanndeler utenfor kum
- 1 stk. langbend 30° Ø160 PVC
 - 2 stk. dobbeltmuffe Ø160 PV
 - 5 stk. forankringsklammer for Ø160 PVC vannledning

- Overvannsdeler utenfor kum
- 1 stk. Ø500 PP bend 30°
 - 2 stk. Ø500 dobbeltmuffe

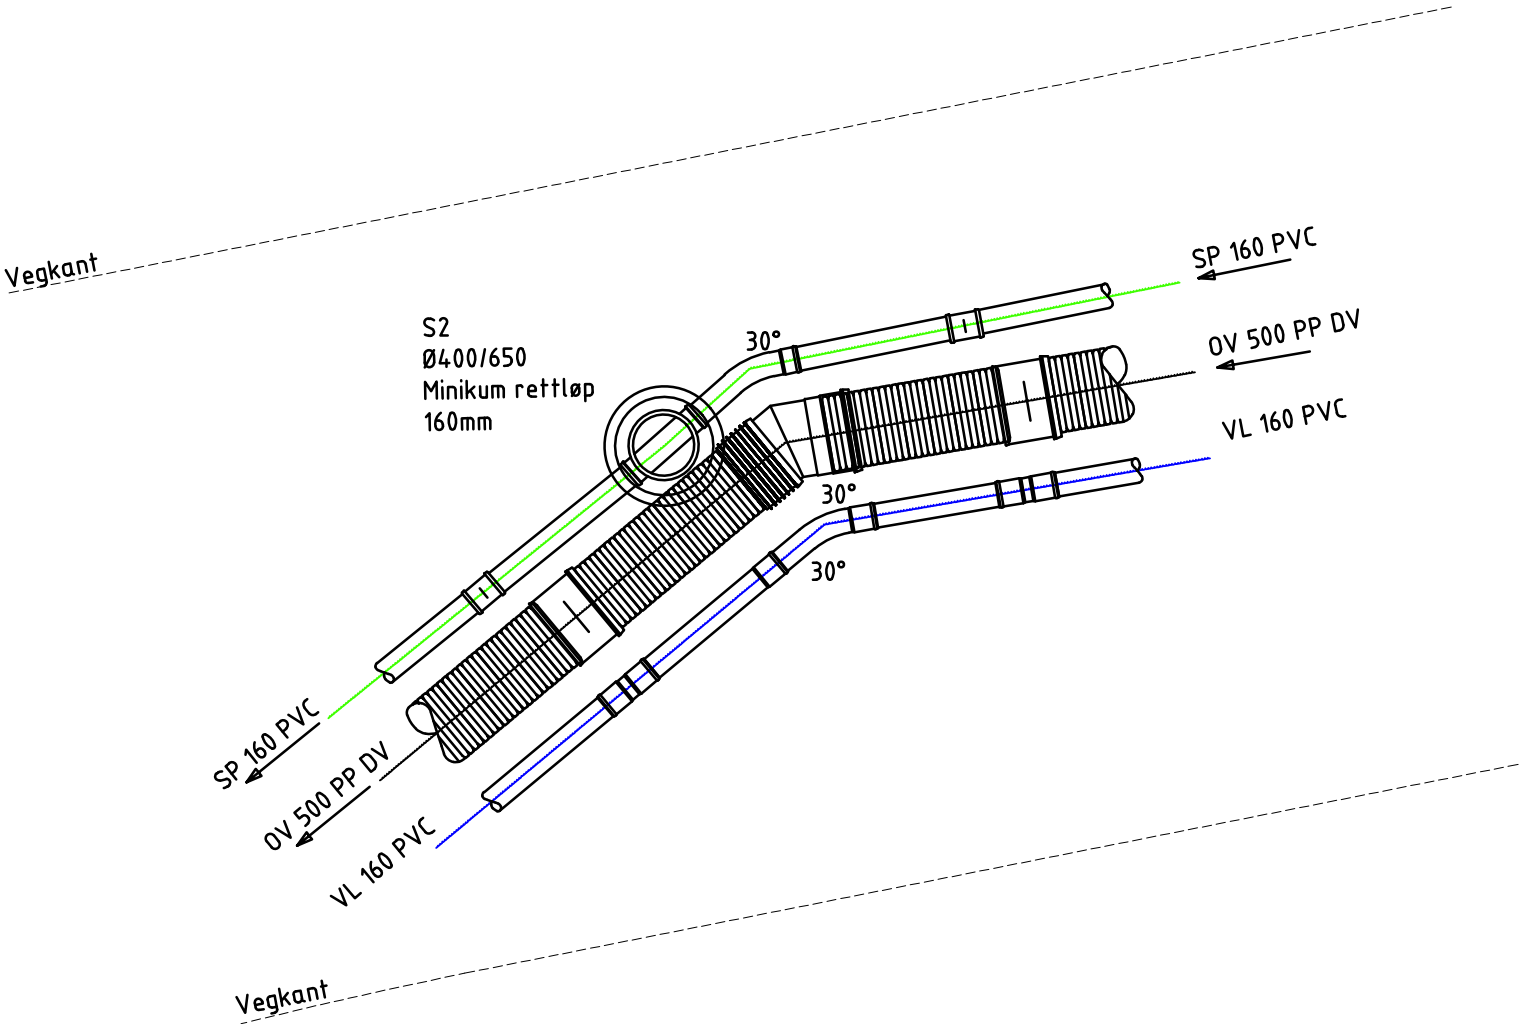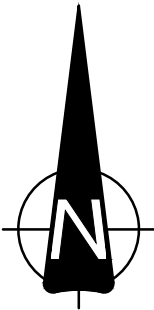

GENERELLE MERKNADER

- A. Alle kummer skal utføres ifm. kommunal VA-norm.
- B. Det skal benyttes gjengefrie deler og syrefaste bolter.

Rev.	Dato	Revideringen gjelder			Nr.	Saksb.	Sidem.k.	Oppdr.a.	
LØTEN KOMMUNE					Tegnet av DAJC		Saksbehandler OYH		
VVA ÅDALSFELTET					Sidemannskont. OYH		Oppdragsansvarlig OYH		
KUMDETALJER KUMGRUPPE 2					Fag VA		Målestokk 1:50 (A3)		
					Dato 20.06.2019				
					Oppdragsnr. A123760		ANBUDSTEGNING		
					Tegning nr. GH006-02				
							Rev.		