


Entreprenøren må utover anviste deler selv velge kumdeler for tilpasning til ferdig terreng.
Alle bolter, muttere og skiver skal være syrefaste og alle SJK-vannledninger skal være i strekkfaste utførelse

- Overvannsdeler utenfor kum
2 stk. dobbeltmuffe Ø500 PP
1 stk. grenrør Ø500/110 PP

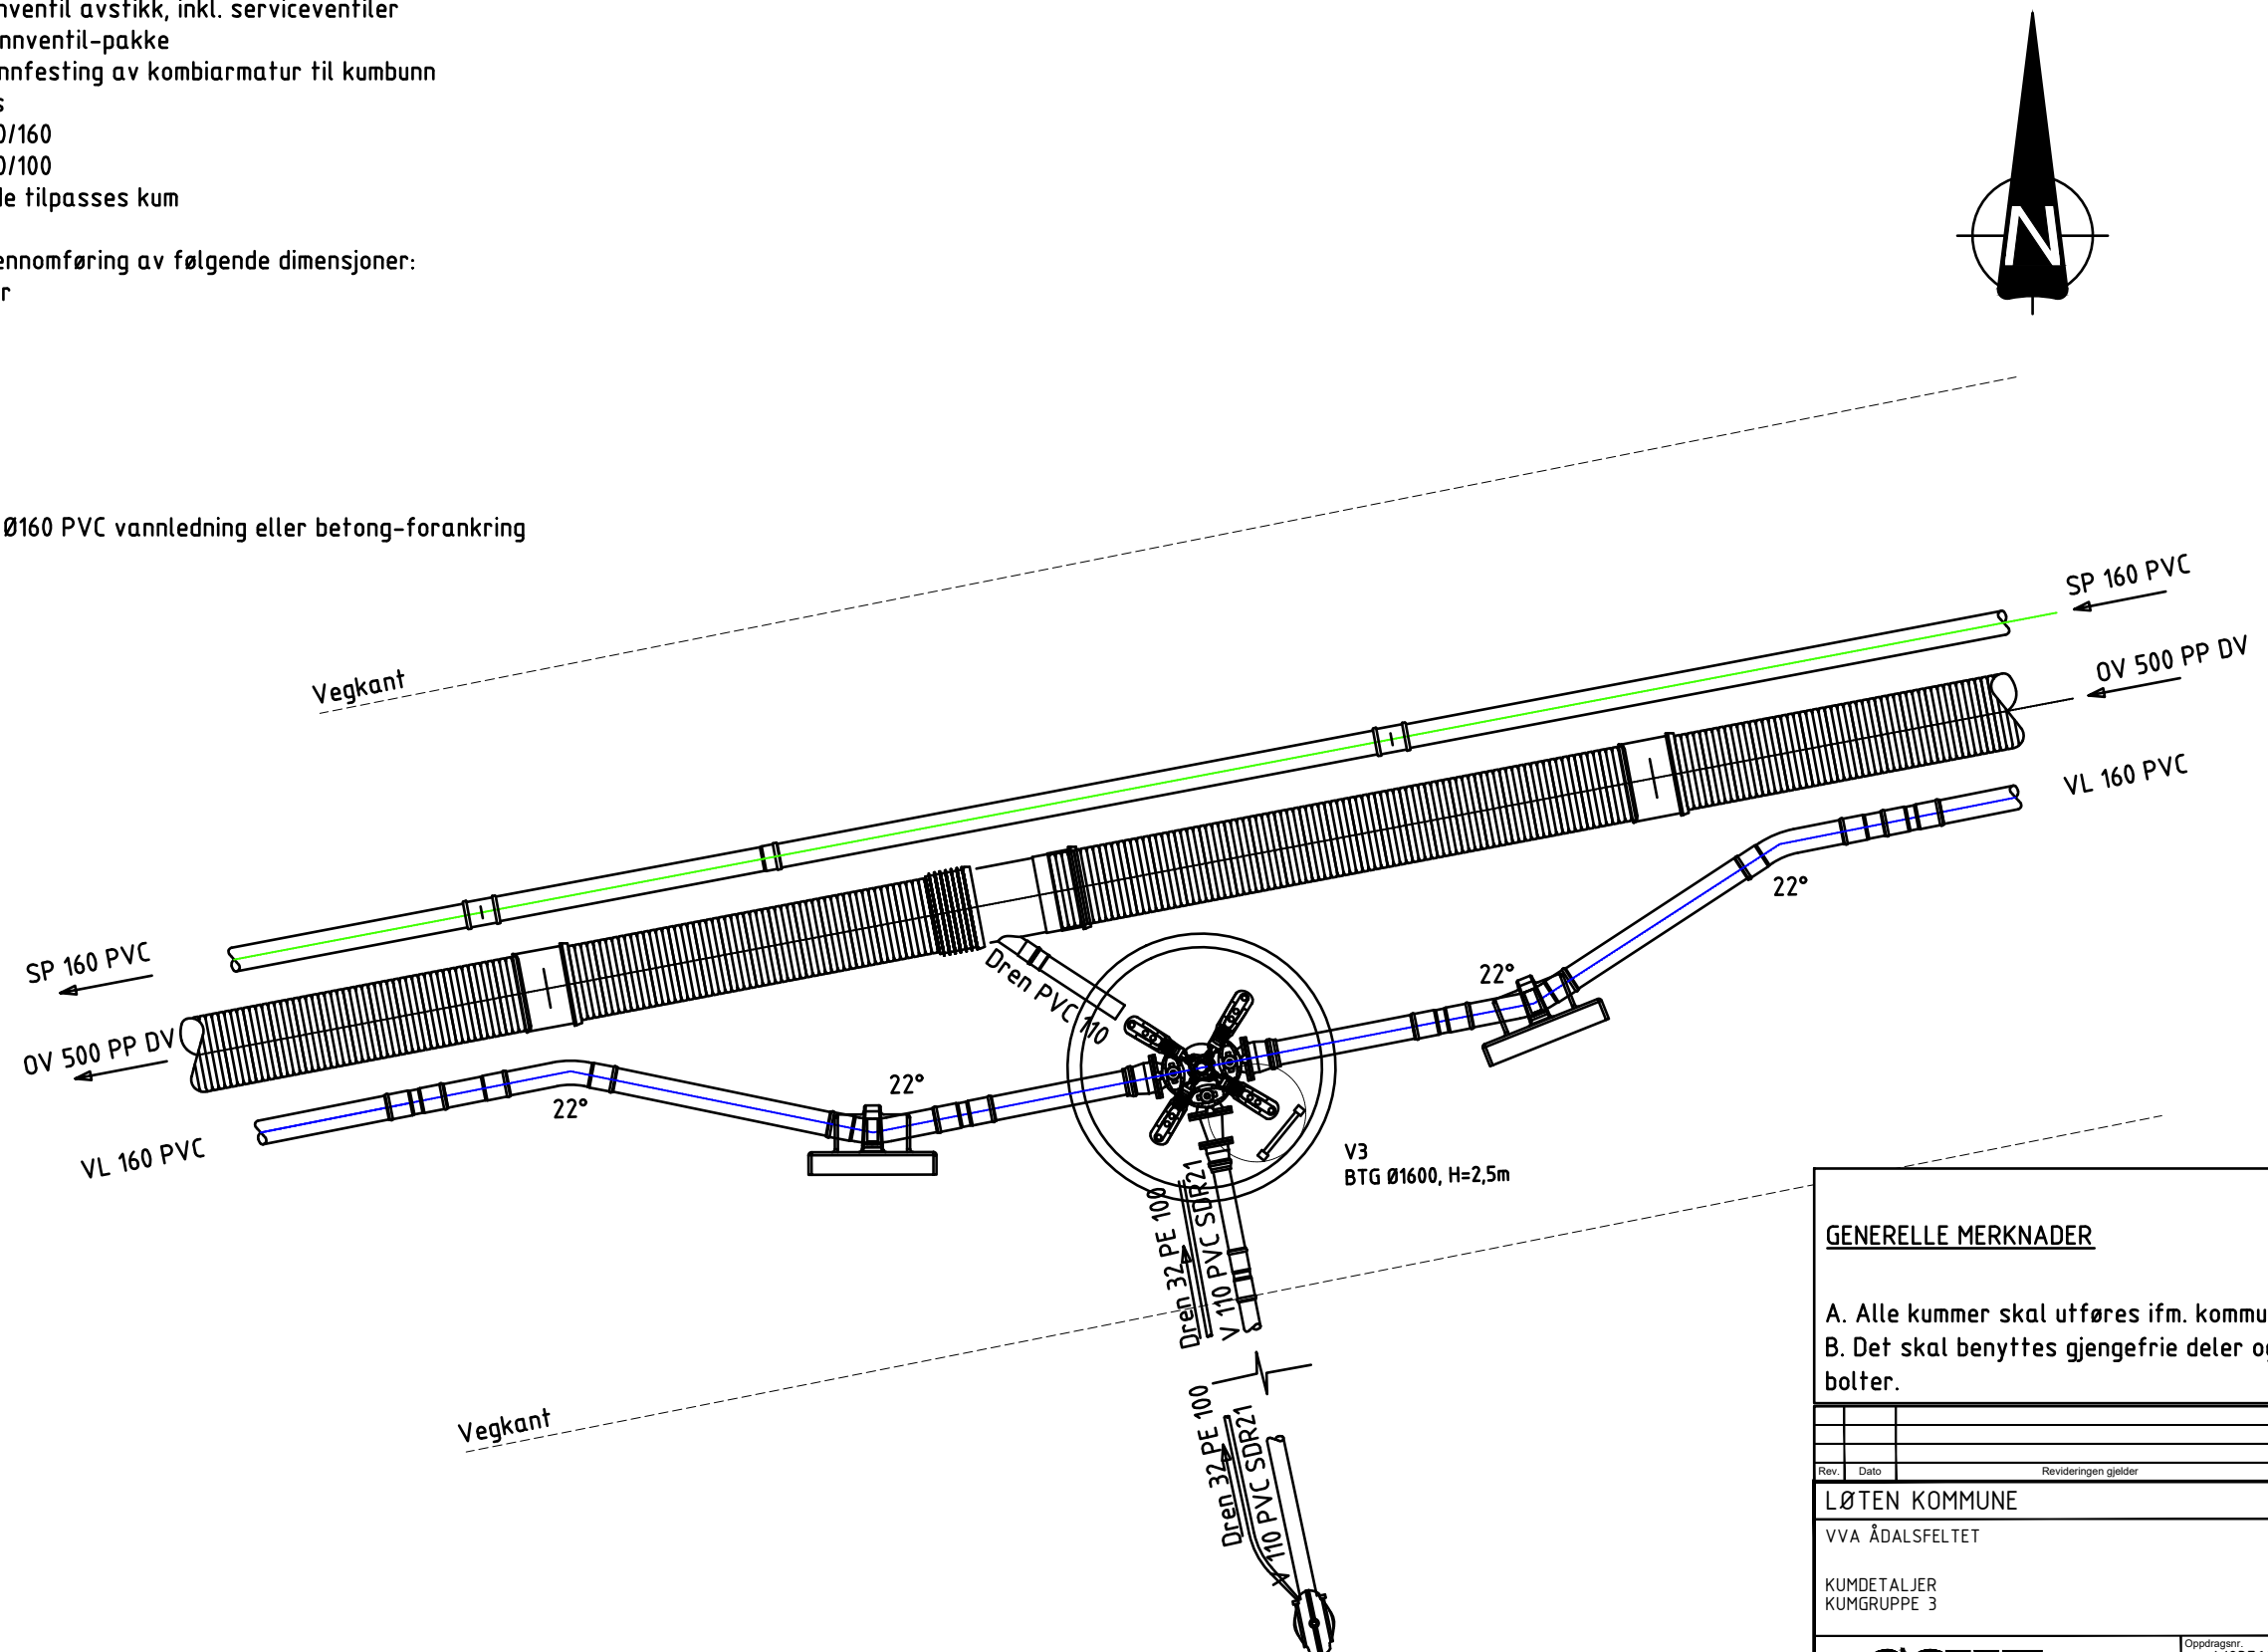

A. Alle kummer skal utføres ifm. kommunal VA-norm.
B. Det skal benyttes gjengefrie deler og syrefaste bolter.

Rev.	Dato	Revideringen gjelder				Nr.	Saksb.	Sidem.k.	Oppdr.a.
LØTEN KOMMUNE						Tegnet av DAJC		Saksbehandler OYH	
VVA ÅDALSELTET						Sidemannskontr. OYH		Oppdragsansvarlig OYH	
KUMDETALJER KUMGRUPPE 3						Fag VA		Målestokk 1:50 (A3)	
						Dato 20.06.2019			
						Oppdragsnr. A123760		ANBUDESTEGNING	
						Tegning nr.		Rev.	
						GH006-03			