

V4

S4

Entreprenøren må utover anviste deler selv velge kumdelers for tilpasning til ferdig terreng.
Alle bolter, muttere og skiver skal være syrefaste og alle SJK-vannledninger skal være i strekkfaste utførelse

- 1 stk. Ø1600 mm btg-kum. Totalhøyde kum ca 3m inkludert eksentrisk kjegle.
1 stk. Ø650 SJK ramme med langt skjørt med anlegg for mellomlokk, og lokk med Løten kommune logo.
1 stk. Ø650 Dempering
1 stk. Støttering
1 stk. Ø150 Ventil T-rør m/brannventil avstikk, inkl. serviceventiler
1 stk. Ø150 Brannventil med brannventil-pakke
1 stk. Stjernebjønn konsoll for innfesting av kombiarmatur til kumbunn

- 3 stk. Flensemuffe for PVC Ø150/160
1 stk. Kumstige i aluminium, høyde tilpasses kum

Hulltakning og pakninger for gjennomføring av følgende dimensjoner:
3 stk. Ø160 PVC SDR 21 ledninger
1 stk. Ø110 PVC SN8 ledning

- Deler utenfor kum
6 stk. lanbend 22° PVC Ø160
8 stk. dobbeltmuffe Ø160 PVC
16 stk. forankringsklamme Ø160 for PVC vannledning eller betong-forankring

04

Entreprenøren må utover anviste deler selv velge kumdelers for tilpasning til ferdig terreng

- 1 stk. Ø1600 btg-kum.Totalhøyde kum ca 3,4m inkludert bunnseksjon og eksentrisk kjegle.
1 stk. Ø650 SJK ramme og lokk med Løten kommune logo.
1 stk. Ø1000/1200 btg overgangsplate
1 stk. Ø650 dempering



Hulltakning og pakninger for gjennomføring av følgende dimensjoner:
1 stk. Ø250 PVC SN8 ledning
1 stk. Ø110 PVC SN8 ledning
2 stk. Ø160 PP DV ledning fra sandfangsluk
2 stk. Ø500 PP DV ledning

- Deler utenfor kum
2 stk. dobbeltmuffe Ø500 PP
1 stk. dobbeltmuffe Ø250 PVC

Entreprenøren må utover anviste deler selv velge kumdelers for tilpasning til ferdig terreng, høyde fra topp kumlokk til innvendig bunn er ca 2,8m.

- 1 stk. Ø1000/1200 Optikum RV-var eller tilsv. bunnseksjon for Ø160 PVC-rør.
Totalhøyde kum ca 3m inkludert bunnseksjon og eksentrisk kjegle.
1 stk. Ø650 SJK ramme og lokk med Løten kommune logo.
1 stk. Ø650 dempering

- Deler utenfor kum
1 stk. Ø160 PVC SN8 langbend 45°
4 stk. Ø160 PVC SN8 langbend 30°
6 stk.Dobbeltmuffe PVC Ø160

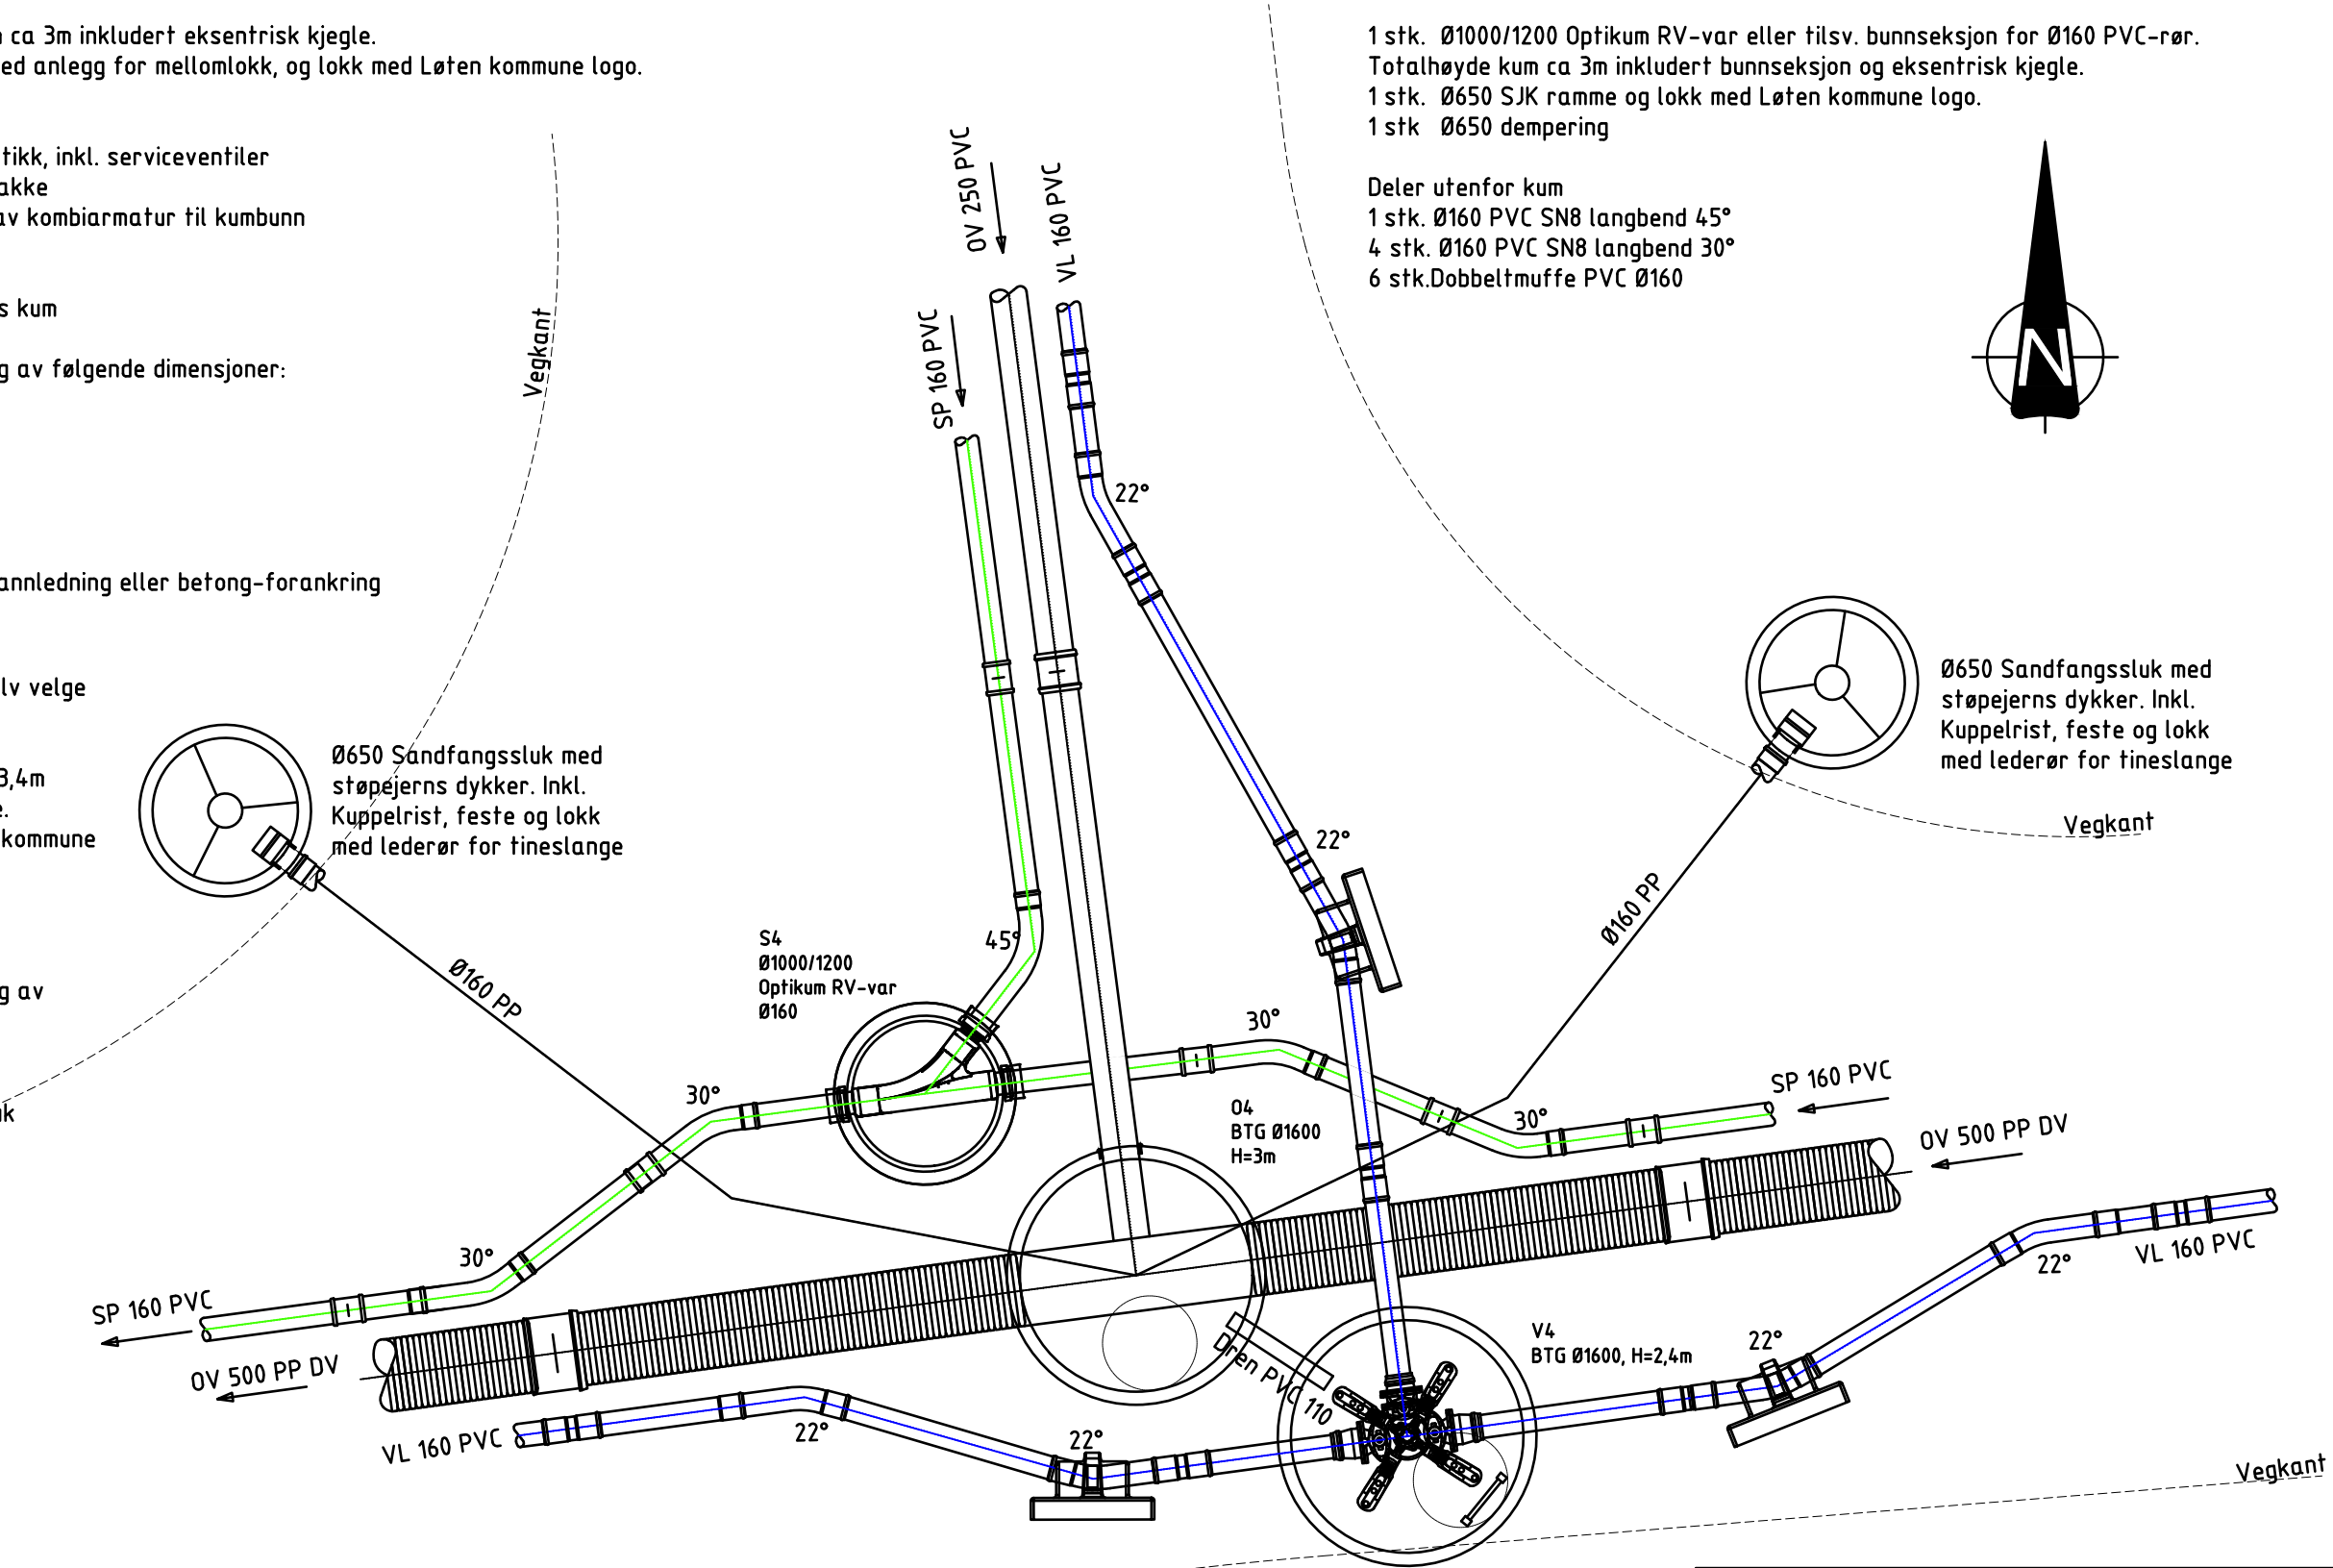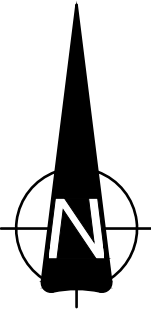

GENERELLE MERKNADER

- A. Alle kummer skal utføres ifm. kommunal VA-norm.
B. Det skal benyttes gjengefrie deler og syrefaste bolter.

Rev.	Dato	Revideringen gjelder	Nr.	Saksb.	Sidem.k.	Oppdr.a.
LØTEN KOMMUNE			Tegnet av	DAJC	Saksbehandler	OYH
VVA ÅDALSFELTET			Sidemannskont.	OYH	Oppdragsansvarlig	OYH
KUMDETALJER			Fag	VA	Målestokk	1:50 (A3)
KUMGRUPPE 4			Dato	20.06.2019		
Oppdragsgiver: A123760			Status	ANBUDESTEGNING		
Tegning nr:			GH006-04		Rev.	