

06

Entreprenøren må utover anviste deler selv velge kumdelar for tilpasning til ferdig terreng, høyde fra topp kumløkk til innvendig bunn er ca 2,8m.

- 1 stk. Ø315mm minikum rettløp med Ø400mm stigerør og rødbrunt lokk med håndtak for stigerør.
- 1 stk. Ø650 Betong-ring med utvendigfals i bunn, høyde 500mm. for gjennomføring av Ø400 stigerør
- 1 stk. Ø650 SJK ramme og lokk med Løten kommune logo.
- 1 stk. Ø650 dempering

- Deler utenfor kum
- 1 stk. Ø315 PVC SN8 lanbend 45°
 - 2 stk. Ø315/110 PE grenrør
 - 3 stk. dobbeltmuffe PVC Ø315


S6

Entreprenøren må utover anviste deler selv velge kumdelar for tilpasning til ferdig terreng, høyde fra topp kumløkk til innvendig bunn er ca 2,8m.

- 1 stk. Ø160mm minikum rettløp med Ø400mm stigerør og rødbrunt lokk med håndtak for stigerør.
- 1 stk. Ø650 Betong-ring med utvendigfals i bunn, høyde 500mm. for gjennomføring av Ø400 stigerør
- 1 stk. Ø650 SJK ramme og lokk med Løten kommune logo.
- 1 stk. Ø650 dempering

- Deler utenfor kum
- 1 stk. lanbend 45° Ø160 PVC
 - 2 stk. dobbeltmuffe Ø160 PVC

- Vanndelar utenfor kum
- 1 stk. langbend 45° Ø160 PVC
 - 6 stk. forankringsklamme for vannledning Ø160 eller betong-forankring
 - 2 stk. dobbeltmuffe PVC Ø160

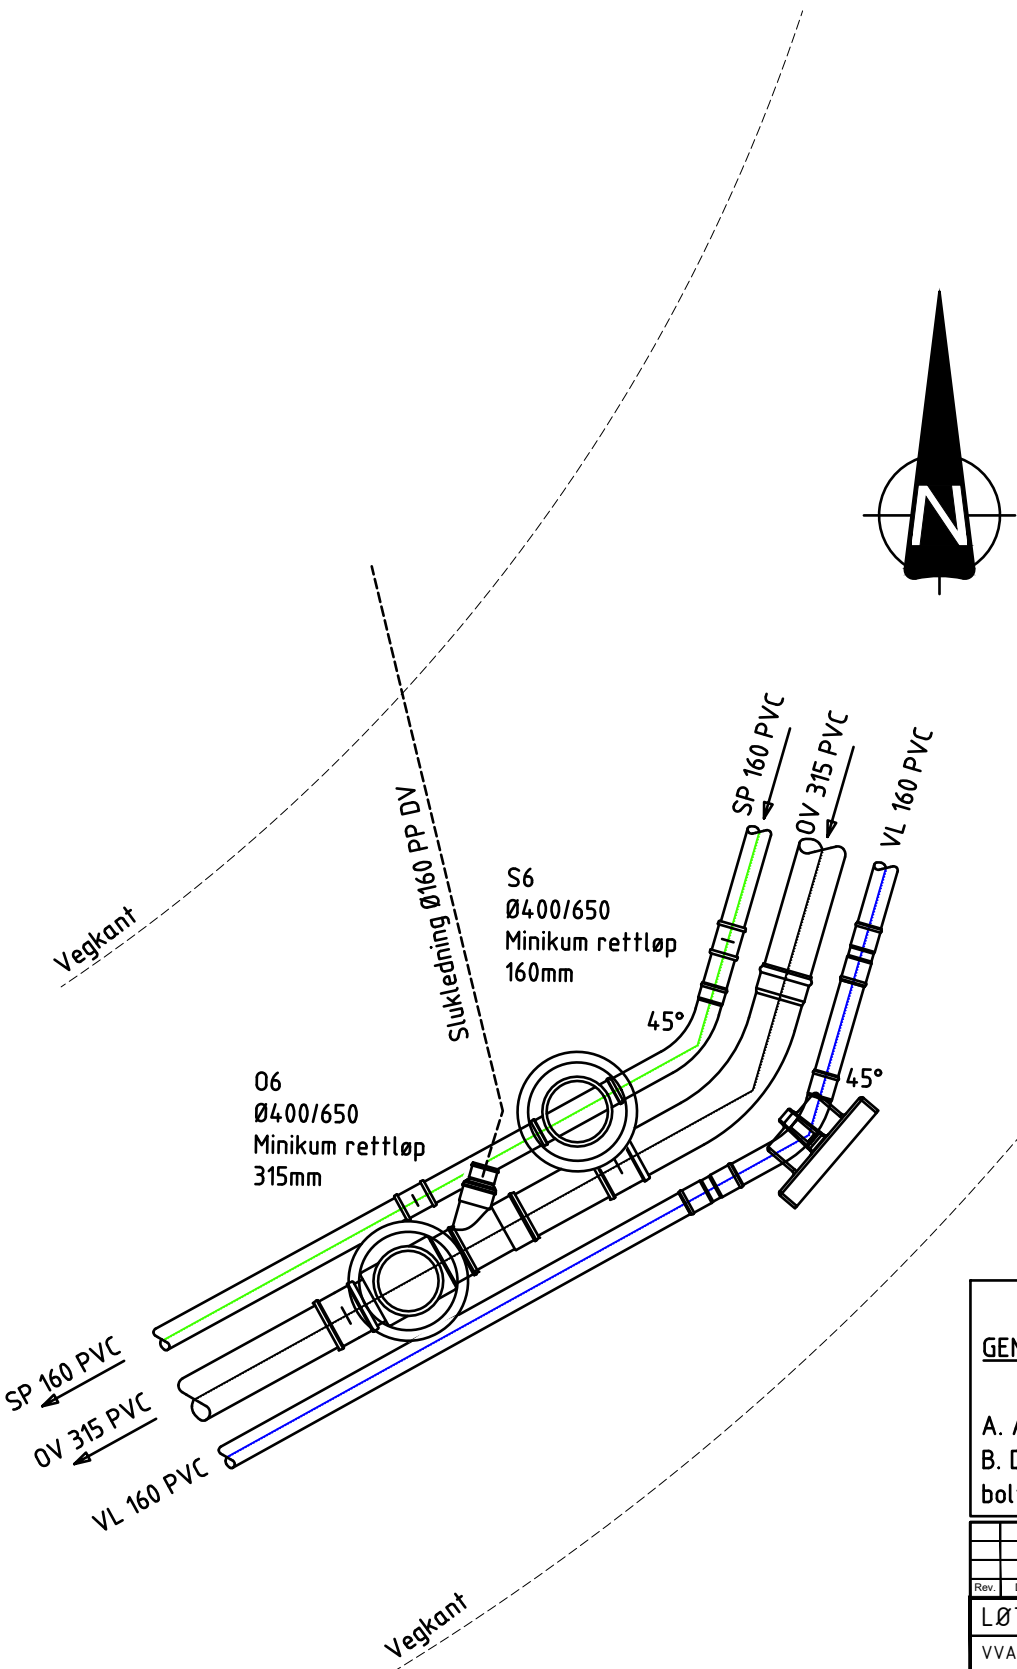

GENERELLE MERKNADER

- A. Alle kummer skal utføres ifm. kommunal VA-norm.
- B. Det skal benyttes gjengefrie deler og syrefaste bolter.

Rev.	Dato	Revideringen gjelder	Nr.	Saksb.	Sidem.k.	Oppdr.a.
LØTEN KOMMUNE			Tegnet av DAJC		Saksbehandler OYH	
VVA ÅDALSFELTET			Sidemannskont. OYH		Oppdragsansvarlig OYH	
KUMDETALJER			Fag VA		Målestokk 1:50 (A3)	
KUMGRUPPE 6			Dato 20.06.2019			
COWI			Oppdragsnr. A123760		Status ANBUDSTEGNING	
			Tegning nr. GH006-06		Rev.	