

Entreprenøren må utover anviste deler selv velge kumdelar for tilpasning til ferdig terreng, høyde fra topp kumlokk til innvendig bunn er ca 3,2m.

- 1 stk. Ø315mm mini-grenkum med Ø400mm stigerør og rødbrunt lokk med håndtak for stigerør.
- 1 stk. Ø650 Betong-ring med utvendigfals i bunn, høyde 500mm. for gjennomføring av Ø400 stigerør
- 1 stk. Ø650 SJK ramme og lokk med Løten kommune logo.
- 1 stk. Ø650 dempering

Deler utenfor kum


- 1 stk. langbend 30° Ø160 PVC
- 1 stk. Ø315/250 PVC SN8 eksentrisk overgang
- 1 stk. Ø250/200 PVC SN8 eksentrisk overgang
- 1 stk. Ø200/160 PVC SN8 eksentrisk overgang
- 1 stk. Ø315 dobbeltmuffe
- 1 stk. Ø315/160 grenrør PVC

Spillvannsdeler utenfor kum

- 1 stk. langbend 30° Ø160 PVC
- 1 stk. dobbeltmuffe Ø160

Vanndeler utenfor kum

- 1 stk. langbend 30° Ø160 PVC
- 1 stk. beton-forankring
- 1 stk. dobbeltmuffe PVC Ø160

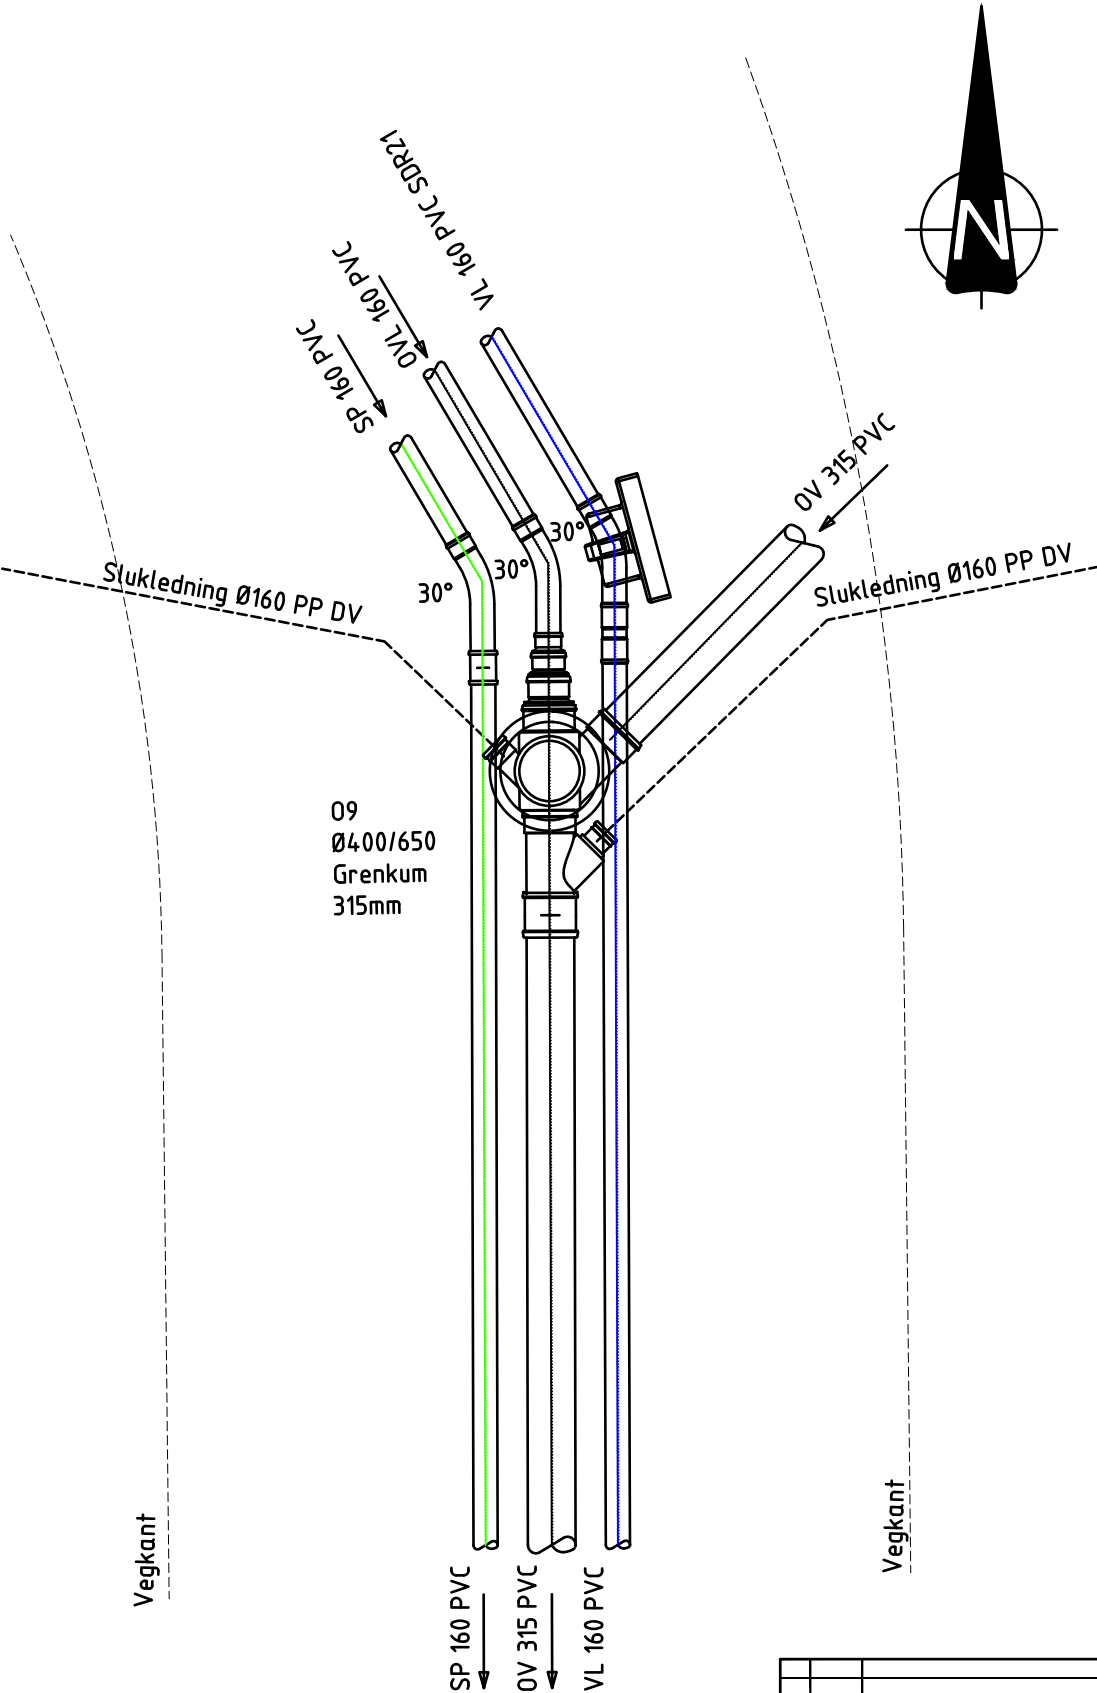

GENERELLE MERKNADER

- A. Alle kummer skal utføres ifm. kommunal VA-norm.
- B. Det skal benyttes gjengefrie deler og syrefaste bolter.

Rev.	Dato	Revideringen gjelder				Nr.	Saksb.	Sidem.k.	Oppdr.a.
LØTEN KOMMUNE						Tegnet av DAJC		Saksbehandler OYH	
VVA ÅDALSFELTET						Sidemannskont. OYH		Oppdragsansvarlig OYH	
						Fag VA		Målestokk 1:50 (A3)	
						Dato 20.06.2019			
KUMDETALJER KUMGRUPPE 9						Oppdragsgnr. A123760		Status ANBUDESTEGNING	
						Tegning nr.		Rev.	
						GH006-09			