

V10

Entreprenøren må utover anviste deler selv velge kumdeler for tilpasning til ferdig terreng.
Alle bolter, muttere og skiver skal være syrefaste og alle SJK-vannledninger skal være i strekkfaste utførelse

- 1 stk. Ø1600 mm btg-kum. Totalhøyde kum ca 3m inkludert eksentrisk kjegle.
- 1 stk. Ø650 SJK ramme med langt skjørt med anlegg for mellomlokk, og lokk med Løten kommune logo.
- 1 stk. Ø650 Dempering
- 1 stk. Støttering
- 1 stk. Ø150 Ventil T-rør m/brannventil avstikk, inkl. serviceventiler
- 1 stk. Ø150 Brannventil med brannventil-pakke
- 1 stk. Konsoll for innfesting av vannarmatur til kumbunn
- 2 stk. Flensemuffe for PVC Ø150/160
- 1 stk. Ø150 Blindflens
- 1 stk. Kumstige i aluminium, høyde tilpasses kum
- 1 stk. Blindflens med gjenge Ø150/32

Hulltakning og pakninger for gjennomføring av følgende dimensjoner:
2 stk. Ø160 PVC SDR 21 ledninger
1 stk. Ø110 PVC SN8 ledning
1 stk. Ø32 PE 100 ledning

Deler utenfor kum
2 stk. dobbeltmuffe Ø160 PVC
1 stk. Langbend Ø160 45°
1 stk. Forankringsplate

S10

Entreprenøren må utover anviste deler selv velge kumdeler for tilpasning til ferdig terreng, høyde fra topp kumlokk til innvendig bunn er ca 3,2m.

- 1 stk. Ø160mm minikum rettløp med Ø400mm stigerør og rødbrunt lokk med håndtak for stigerør.
- 1 stk. Ø650 Betong-ring med utvendigfals i bunn, høyde 500mm. for gjennomføring av Ø400 stigerør
- 1 stk. Ø650 SJK ramme og lokk med Løten kommune logo.
- 1 stk. Ø650 dempering


Deler utenfor kum
1 stk. Ø160 PVC SN8 langbend 22°
1 stk. Ø160/110 PE overgang
1 stk. Ø160 dobbeltmuffe
1 stk. Ø110 dobbeltmuffe

O10

Entreprenøren må utover anviste deler selv velge kumdeler for tilpasning til ferdig terreng, høyde fra topp kumlokk til innvendig bunn er ca 3,2m.

- 1 stk. Ø160mm minikum-kråkefot med Ø400mm stigerør og rødbrunt lokk med håndtak for stigerør.
- 1 stk. Ø650 Betong-ring med utvendigfals i bunn, høyde 500mm. for gjennomføring av Ø400 stigerør
- 1 stk. Ø650 SJK ramme og lokk med Løten kommune logo.
- 1 stk. Ø650 dempering
- 1 stk. Ø160 ters

Deler utenfor kum
1 stk. Ø160 PVC SN8 langbend 22°
1 stk. Ø160/110 PE overgang
1 stk. Ø160 dobbeltmuffe
1 stk. Ø110 dobbeltmuffe

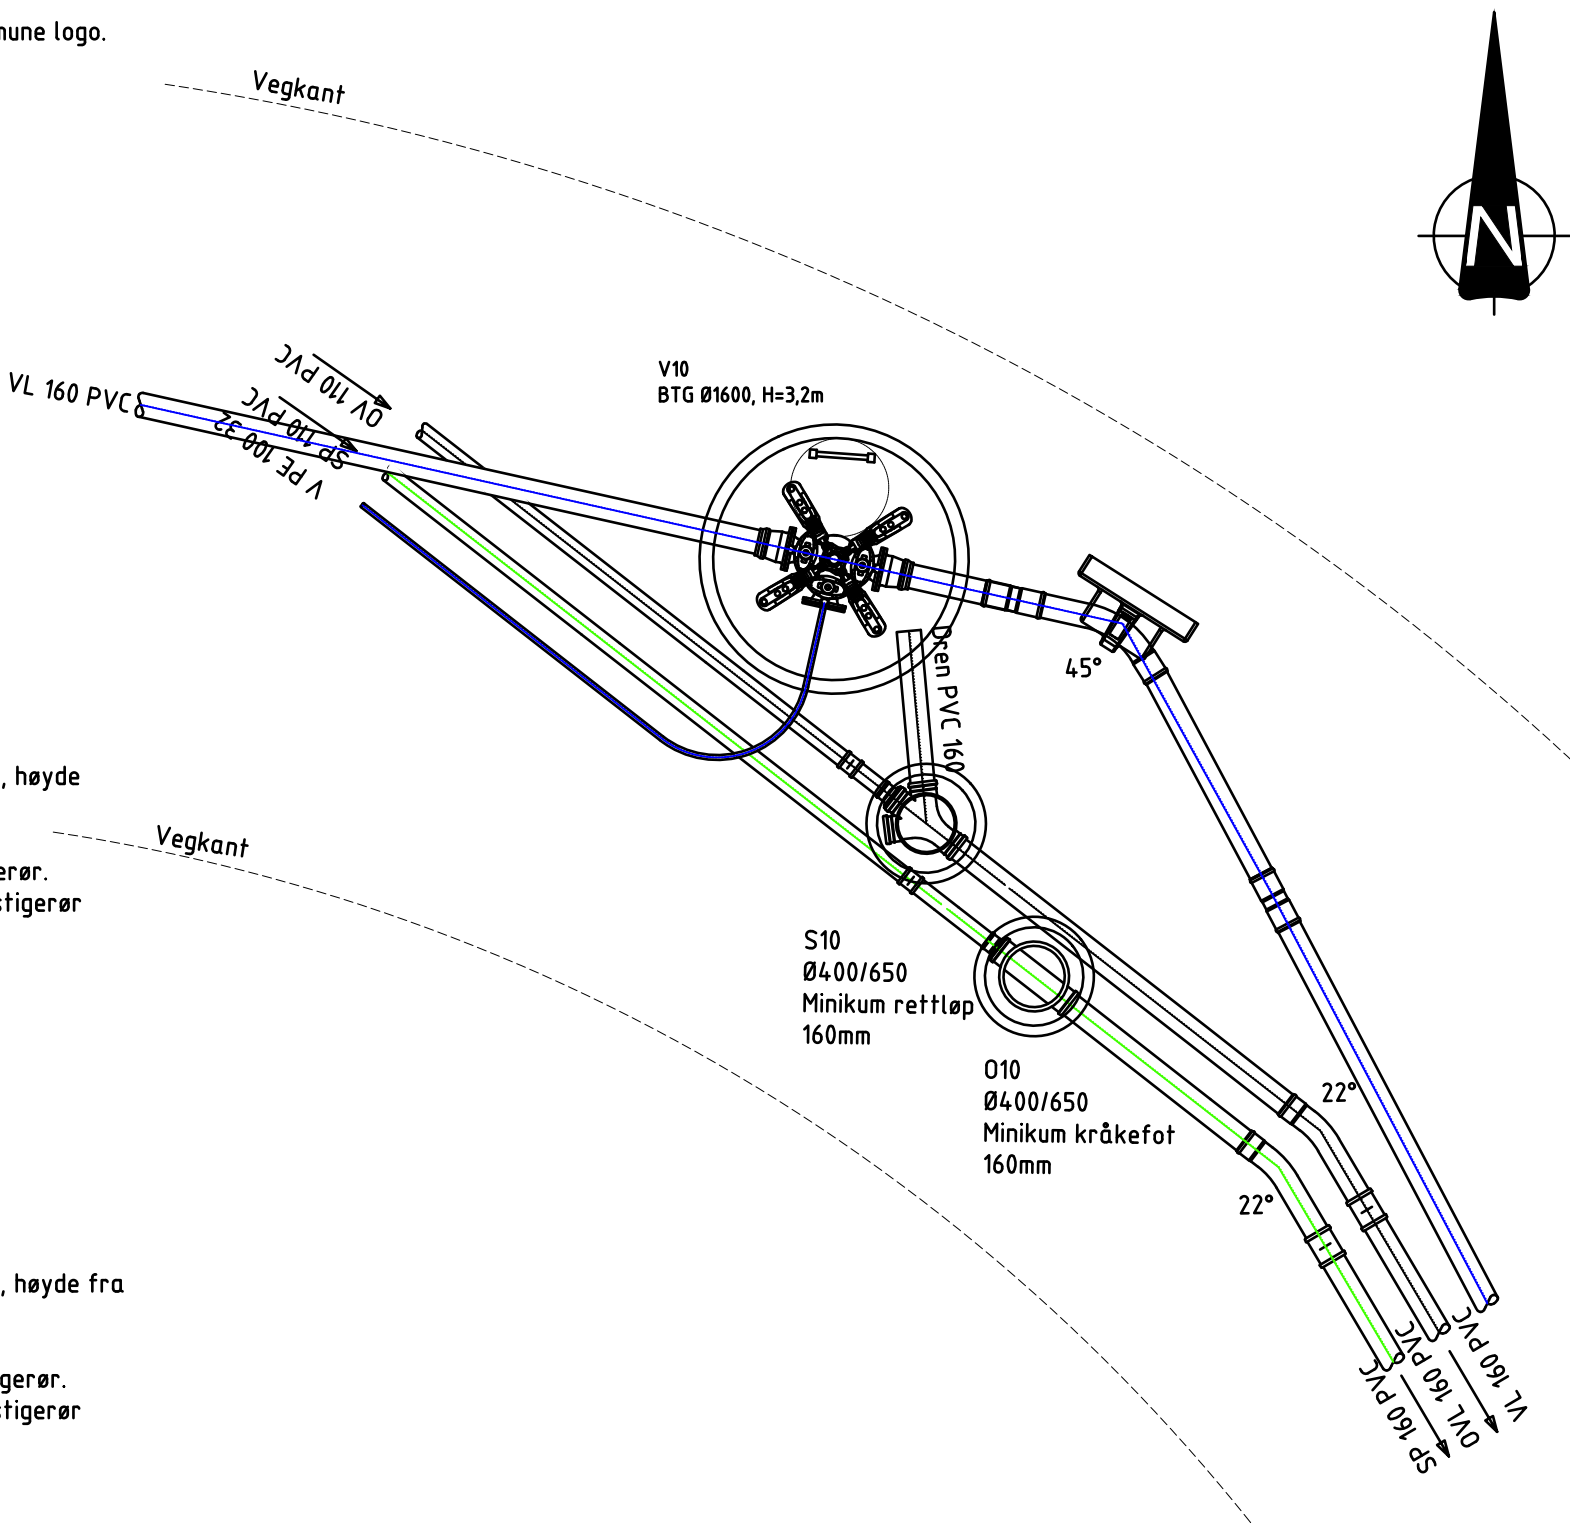

GENERELLE MERKNADER

- A. Alle kummer skal utføres ifm. kommunal VA-norm.
- B. Det skal benyttes gjengefrie deler og syrefaste bolter.

Rev.	Dato	Revideringen gjelder	Nr.	Saksb.	Sidem.k.	Oppdr.a.
LØTEN KOMMUNE			Tegnet av DAJC		Saksbehandler OYH	
VVA ÅDALSFELTET			Sidemannskont. OYH		Oppdragsansvarlig OYH	
KUMDETALJER			Fag VA		Målestokk 1:50 (A3)	
KUMGRUPPE 10			Dato 20.06.2019		Status	
COWI			Oppdragsnr. A123760		ANBUDESTEGNING	
			Tegning nr. GH006-10		Rev.	