

V11

Entreprenøren må utover anviste deler selv velge kumdeler for tilpasning til ferdig terreng.
Alle bolter, muttere og skiver skal være syrefaste og alle SJK-vannledninger skal være i strekkfaste utførelse

- 1 stk. Ø1600 mm btg-kum. Totalhøyde kum ca 3m inkludert eksentrisk kjegle.
- 1 stk. Ø650 SJK ramme med langt skjørt med anlegg for mellomlokk, og lokk med Løten kommune logo.
- 1 stk. Ø650 Dempering
- 1 stk. Støttering
- 1 stk. Sluseventil med flenser Ø150
- 2 stk. Flensemuffe for PVC Ø150/160
- 1 stk. 32/32/32 T-rør
- 2 stk. DN32 ventil
- 1 stk. Ø150 SJK Flensebend 45°
- 1 stk. Ø150 Lufteventil med kran under
- 1 stk. Ø150 Mellomring med flere uttak
- 1 stk. Konsoll for infesting av vannarmatur til kumbunn

Hulltakning og pakninger for gjennomføring av følgende dimensjoner:
2 stk. Ø160 PVC SDR 21 ledninger
1 stk. Ø110 PVC SN8 ledning
2 stk. Ø32 PE 100 ledning

Deler utenfor kum
2 stk. Dobbeltmuffe for PVC ledning Ø160

S11

Entreprenøren må utover anviste deler selv velge kumdeler for tilpasning til ferdig terreng, høyde fra topp kumlokk til innvendig bunn er ca 3,3m.

- 1 stk. Ø1000/1200 Optikum RV-var eller tilsv. bunnseksjon for Ø160 PVC-rør.
- Totalhøyde kum ca 3m inkludert bunnseksjon og eksentrisk kjegle.
- 1 stk. Ø650 SJK ramme og lokk med Løten kommune logo.
- 1 stk Ø650 dempering


Deler utenfor kum
1 stk. Ø160 PVC SN8 langbend 22°
4 stk. Ø110 PVC SN8 langbend 30°
1 stk. Ø160 dobbeltmuffe
4 stk. Ø110 dobbeltmuffe

O11

Entreprenøren må utover anviste deler selv velge kumdeler for tilpasning til ferdig terreng, høyde fra topp kumlokk til innvendig bunn er ca 3,2m.

- 1 stk. Ø1000 Optikum med rettløp eller tilsv. bunnseksjon for Ø160 PVC-rør.
- Totalhøyde kum ca 3m inkludert bunnseksjon og eksentrisk kjegle.
- 1 stk. Ø650 SJK ramme og lokk med Løten kommune logo.
- 1 stk Ø650 dempering

Deler utenfor kum
1 stk. Ø160 PVC SN8 langbend 22°
1 stk. Ø250/110 grenrør
1 stk. dobbeltmuffe PVC Ø250
1 stk. PE Ø250/200 overgang
1 stk. PE Ø200/160 overgang
1 stk. PE Ø160/110 overgang
2 stk. Ø110 dobbeltmuffe

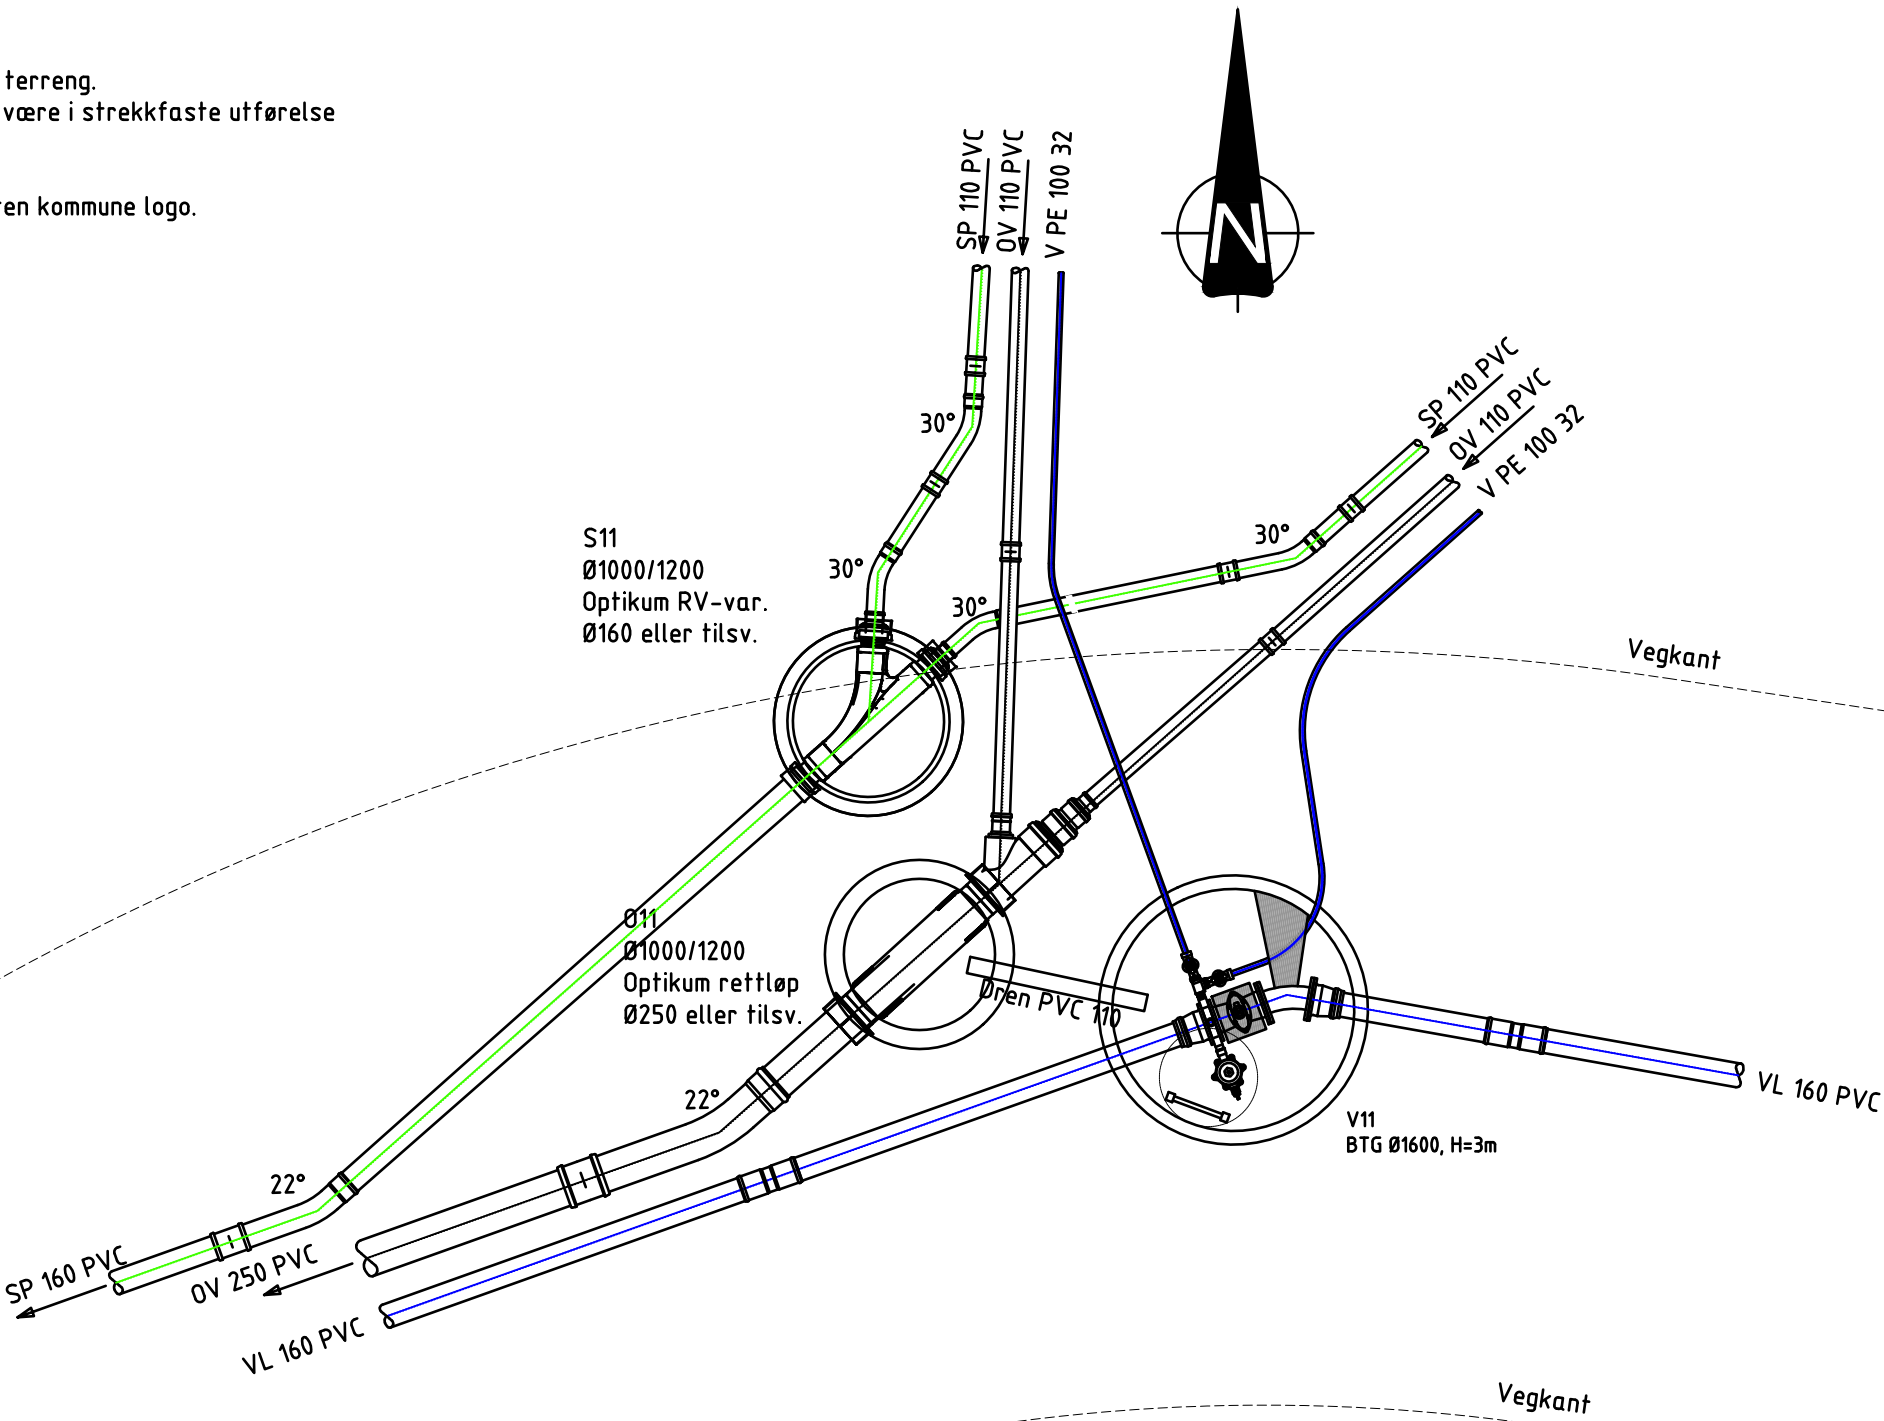

GENERELLE MERKNADER

- A. Alle kummer skal utføres ifm. kommunal VA-norm.
- B. Det skal benyttes gjengefrie deler og syrefaste bolter.

Rev.	Dato	Revideringen gjelder	Nr.	Saksb.	Sidem.k.	Oppdr.a.
LØTEN KOMMUNE			Tegnet av DAJC		Saksbehandler OYH	
VVA ÅDALSFELTET			Sidemannskont. OYH		Oppdragsansvarlig OYH	
KUMDETALJER			Fag VA		Målestokk 1:50 (A3)	
KUMGRUPPE 11			Dato 20.06.2019		Status	
COWI			Oppdragsnr. A123760		ANBUDESTEGNING	
			Tegning nr. GH006-11		Rev.	