


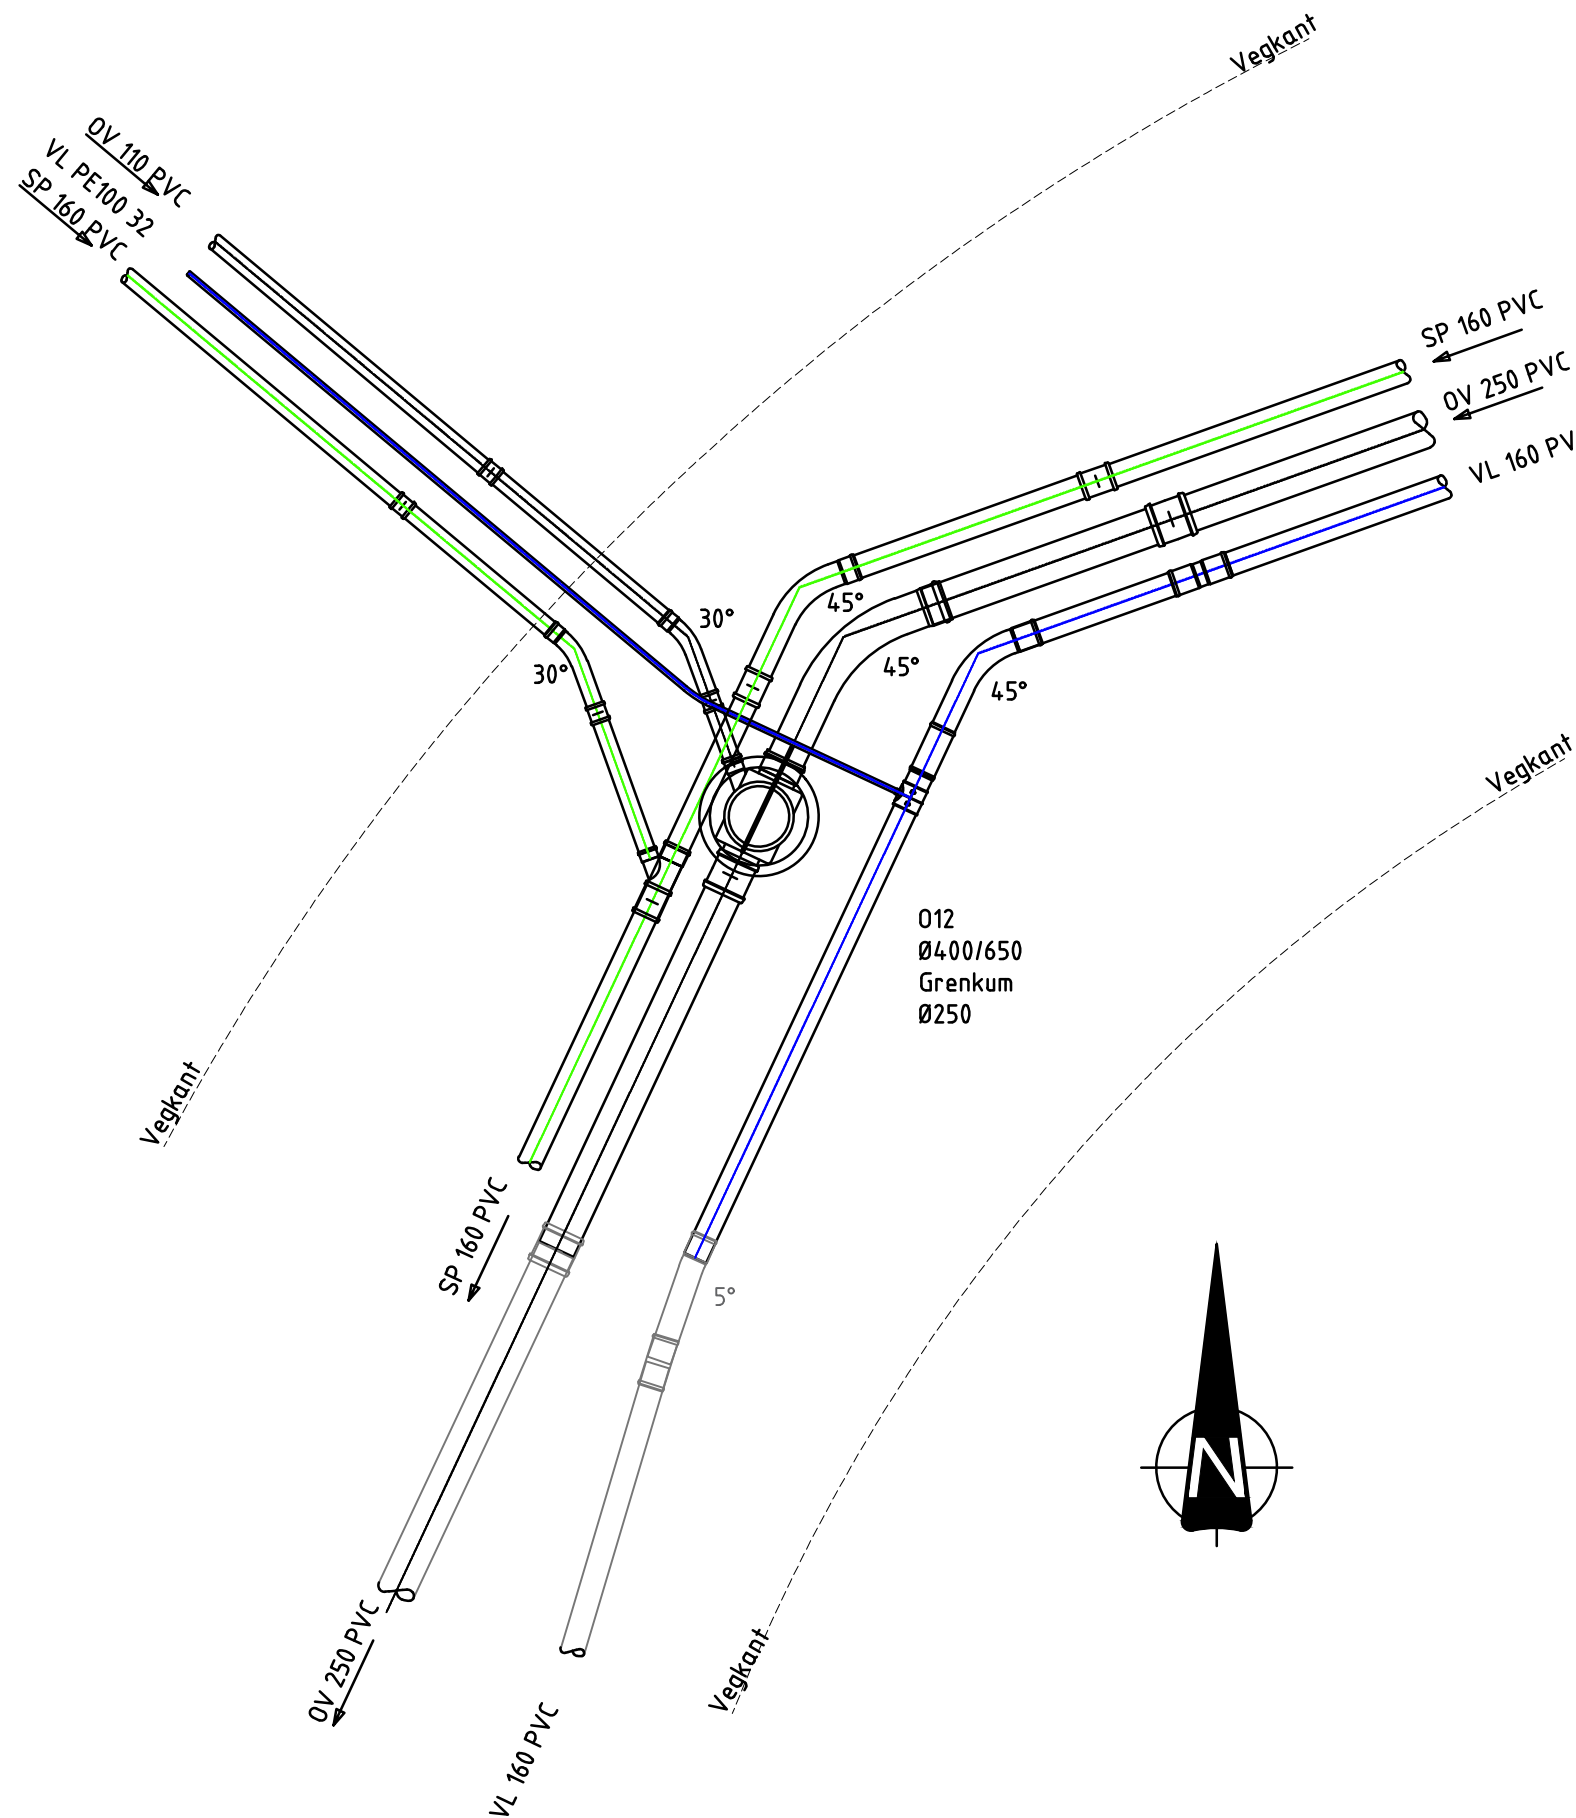

012

Entreprenøren må utover anviste deler selv velge kumdelar for tilpasning til ferdig terreng, høyde fra topp kumløkk til innvendig bunn er ca 3,4m

- 1 stk. Ø250mm mini-grenkum med Ø400mm stigerør og rødbrunt lokk med håndtak for stigerør.
- 1 stk. Ø650 Betong-ring med utvendigfals i bunn, høyde 500mm. for gjennomføring av Ø400 stigerør
- 1 stk. Ø650 SJK ramme og lokk med Løten kommune logo.
- 1 stk. Ø650 dempering

- Deler utenfor kum
- 1 stk Ø250 langbend 45°
 - 1 stk. Ø250 dobbeltmuffe
 - 1 stk Ø110 langbend 30°
 - 1 stk. Ø110 dobbeltmuffe

- Spillvannsdeler utenfor kum
- 1 stk. Ø160 langbend 45°
 - 1 stk. Ø110 langbend 30°
 - 3 stk. Ø160 dobbeltmuffe
 - 1 stk. Ø160/110 grennrør
 - 2 stk. Ø110 dobbeltmuffe

- Vanndeler utenfor kum
- 1 stk Ø160 langbend 45°
 - 1 stk. Ø160/32 anboringsklamme
 - 2 stk. Ø160 dobbeltmuffe
 - 6 stk. forankringsklammer Ø160

GENERELLE MERKNADER

- A. Alle kummer skal utføres ifm. kommunal VA-norm.
- B. Det skal benyttes gjengefrie deler og syrefaste bolter.

Rev.		Dato		Revideringen gjelder		Nr.	Saksb.	Sidem.k.	Oppdr.a.
LØTEN KOMMUNE		Tegnet av		BOKA		Saksbehandler		OYH	
VVA ÅDALSFELTET		Sidemannskont.		OYH		Oppdragsansvarlig		OYH	
KUMDETALJER		Fag		VA		Målestokk		1:50	
KUMGRUPPE 12		Dato		20.06.2019		Rev.		(A3)	
COWI		Oppdragsnr.		A123760		Status		ANBUDSTEGNING	
		Tegning nr.		GH006-12		Rev.			