

S14


Entreprenøren må utover anviste deler selv velge kumdelar for tilpasning til ferdig terreng, høyde fra topp kumlokk til innvendig bunn er ca 3,5m.

- 1 stk. Ø160mm minikum-kråkefot med Ø400mm stigerør og rødbrunt lokk med håndtak for stigerør.
- 1 stk. Ø650 Betong-ring med utvendigfals i bunn, høyde 500mm. for gjennomføring av Ø400 stigerør
- 1 stk. Ø650 SJK ramme og lokk med Løten kommune logo.
- 1 stk. Ø650 dempering
- 1 stk. Ø160 ters

- Deler utenfor kum
- 2 stk. Ø160 PVC SN8 langbend 11°
 - 2 stk. Ø160 dobbeltmuffe
 - 1 stk. Ø160/110 overgang

- Overvannsdeler utenfor kum
- 1 stk. Ø250/110 PE grennrør
 - 4 stk. Ø250 dobbeltmuffe
 - 2 stk. Ø250 PVC SN8 langbend 11°

- Vanndeler utenfor kum
- 3 stk. Ø160 dobbeltmuffe
 - 2 stk. langbend 11°Ø160 PVC
 - 1 stk. Ø160/32 anboringsklamme

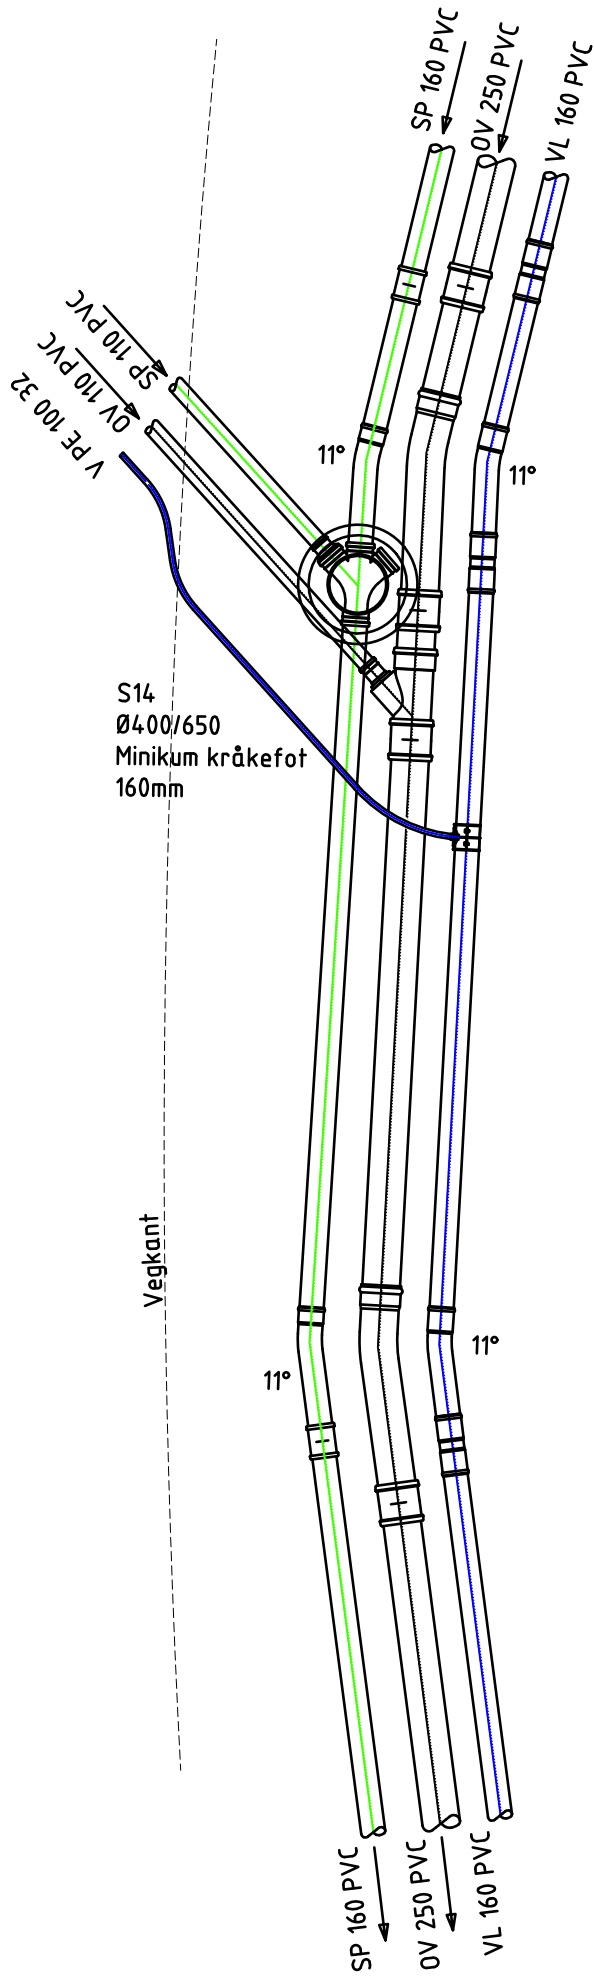

GENERELLE MERKNADER

- A. Alle kummer skal utføres ifm. kommunal VA-norm.
- B. Det skal benyttes gjengefrie deler og syrefaste bolter.

Rev.	Dato	Revideringen gjelder	Nr.	Saksb.	Sidem.k.	Oppdr.a.
LØTEN KOMMUNE			Tegnet av	DAJC	Saksbehandler	OYH
VVA ÅDALSFELTET			Sidemannskont.	OYH	Oppdragsansvarlig	OYH
KUMDETALJER			Fag	VA	Målestokk	1:50
KUMGRUPPE 14			Dato	20.06.2019		(A3)
Oppdragsgiver: A123760			Status	ANBUDESTEGNING		
Tegning nr. GH006-14			Rev.			