


017

Entreprenøren må utover anviste deler selv velge kumdelar for tilpasning til ferdig terreng

- 1 stk. Ø1000/1200 Optikum rettløp eller tilsv. bunnseksjon for Ø315 PVC-rør.
- Totalhøyde kum ca 2,5m inkludert bunnseksjon og eksentrisk kjegle
- 1 stk. Ø650 SJK ramme og lokk med Løten kommune logo.
- 1 stk Ø650 dempering

Deler utenfor kum

- 2 stk. Ø315 langbend 45°
- 3 stk. Ø315 dobbeltmuffe

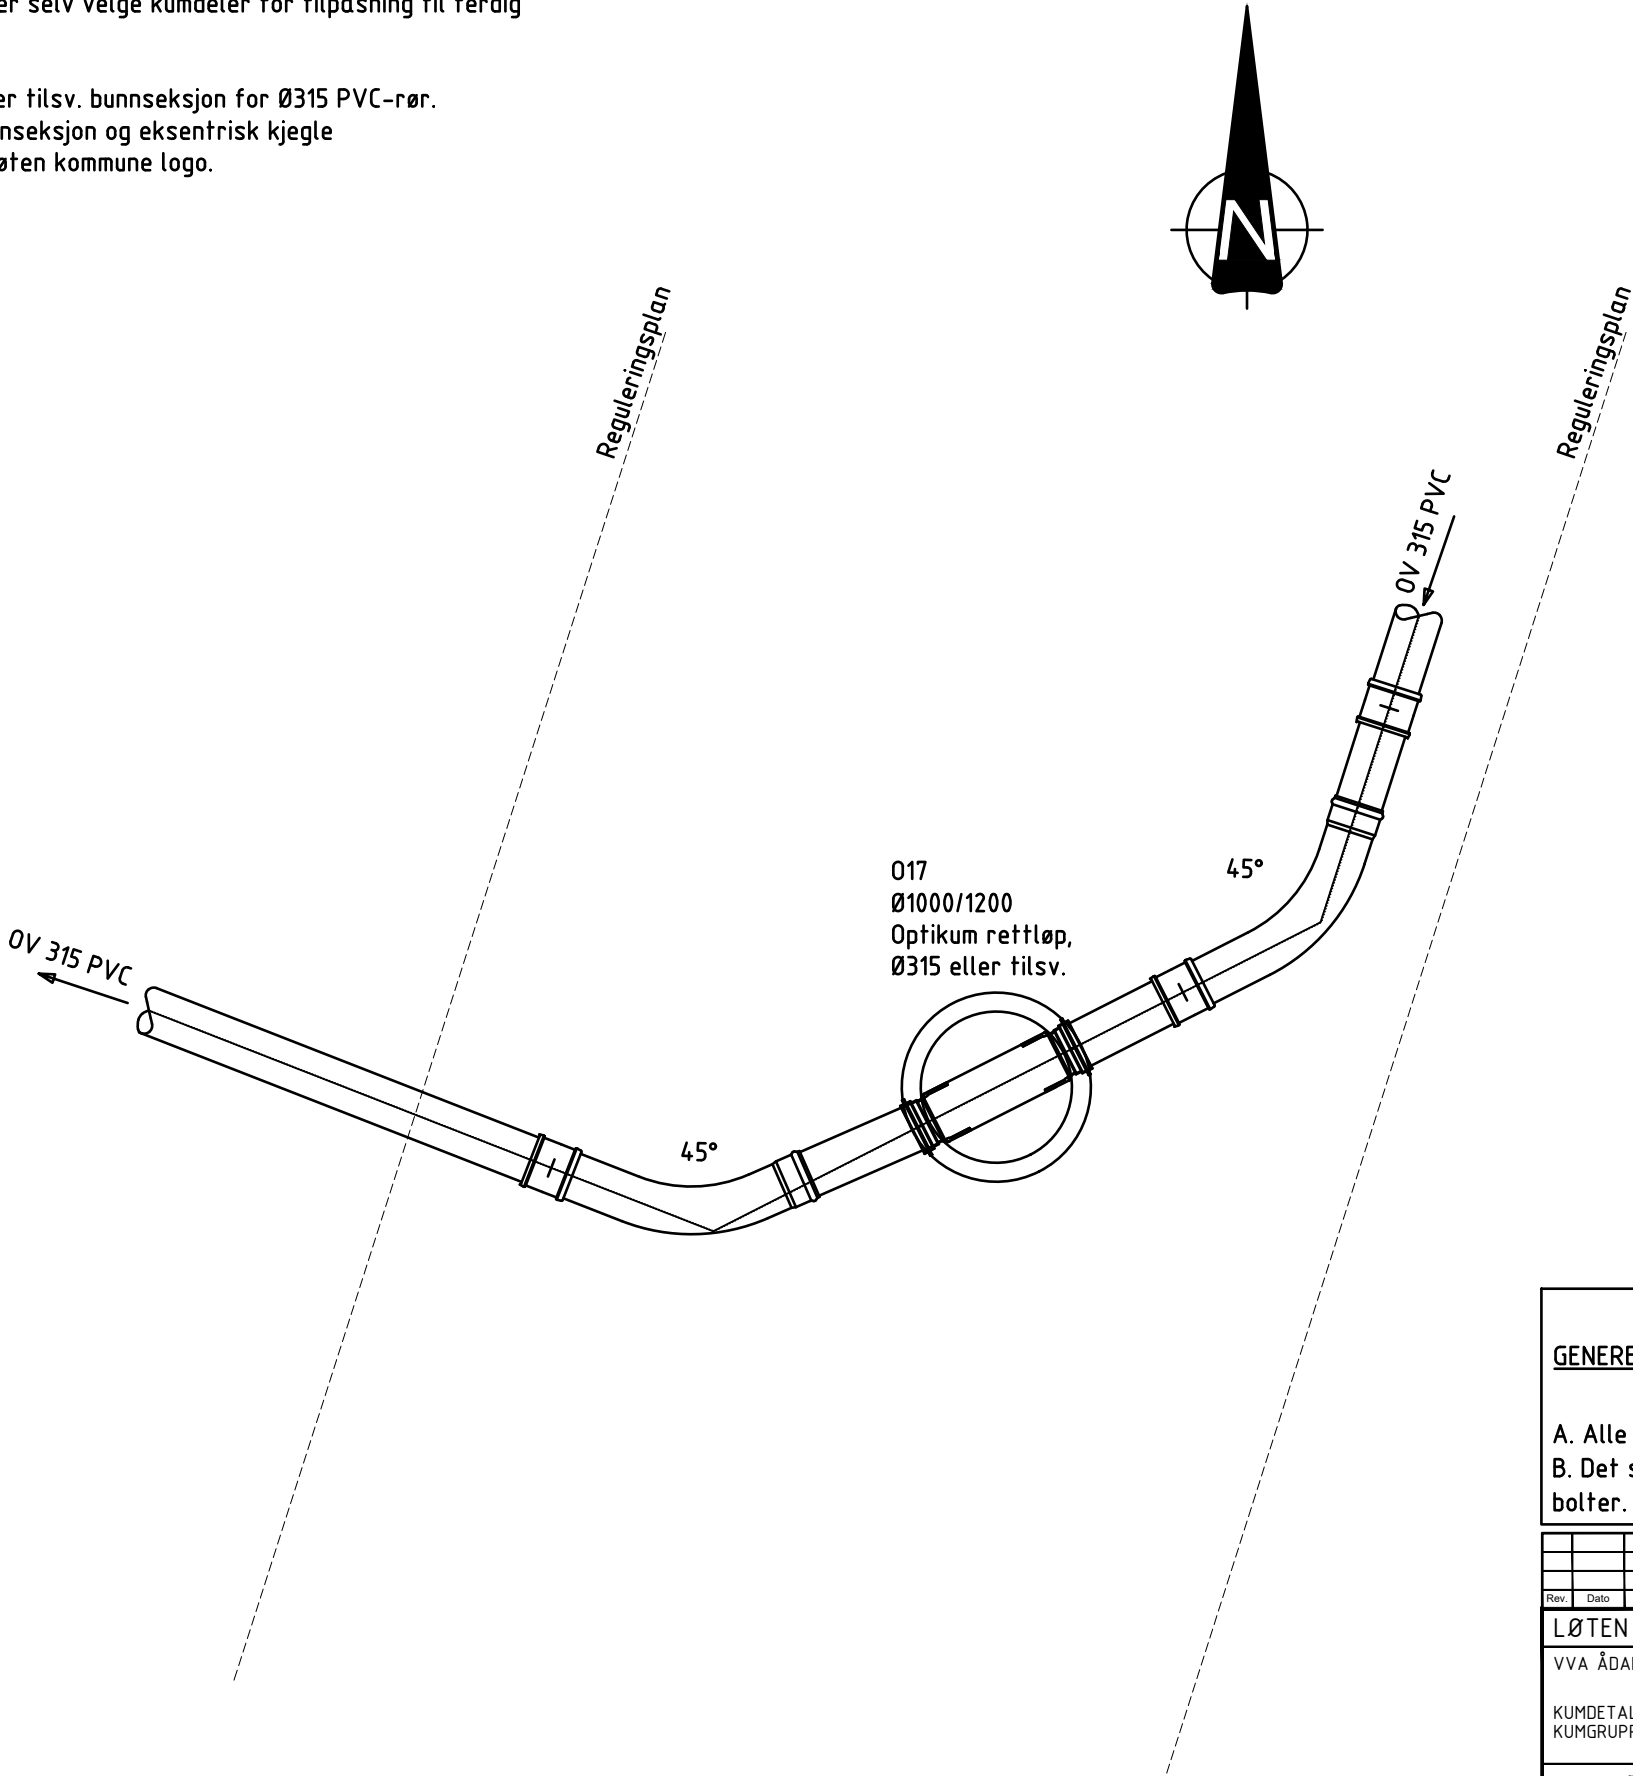

GENERELLE MERKNADER

- A. Alle kummer skal utføres ifm. kommunal VA-norm.
- B. Det skal benyttes gjengefrie deler og syrefaste bolter.

Rev.	Dato	Revideringen gjelder			Nr.	Saksb.	Sidem.k.	Oppdr.a.	
LØTEN KOMMUNE					Tegnet av		Saksbehandler		
VVA ÅDALSFELTET					DAJC		OYH		
KUMDETALJER KUMGRUPPE 17					Sidemannskont.		Oppdragsansvarlig		
					OYH		OYH		
					Fag		VA		Målestokk 1:50 (A3)
Dato		20.06.2019							
					Oppdragsnr. A123760		Status		
					Tegning nr.		ANBUDESTEGNING		
					GH006-17			Rev.	