

018

Entreprenøren må utover anviste deler selv velge kumdeler for tilpasning til ferdig terreng

1 stk. Ø650 btg-sandfangssluk.Totalhøyde kum ca 2,5m inkludert bunnseksjon og eksentrisk kjegle.

Hulltakning og pakninger for gjennomføring av følgende dimensjoner:



2 stk. Ø200 PP ledning

1 stk. Ø160 PP ledning

1 stk. Ø315 PVC ledning

Deler utenfor kum

1 stk. Ø315 dobbeltmuffe

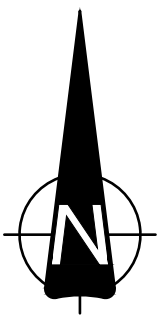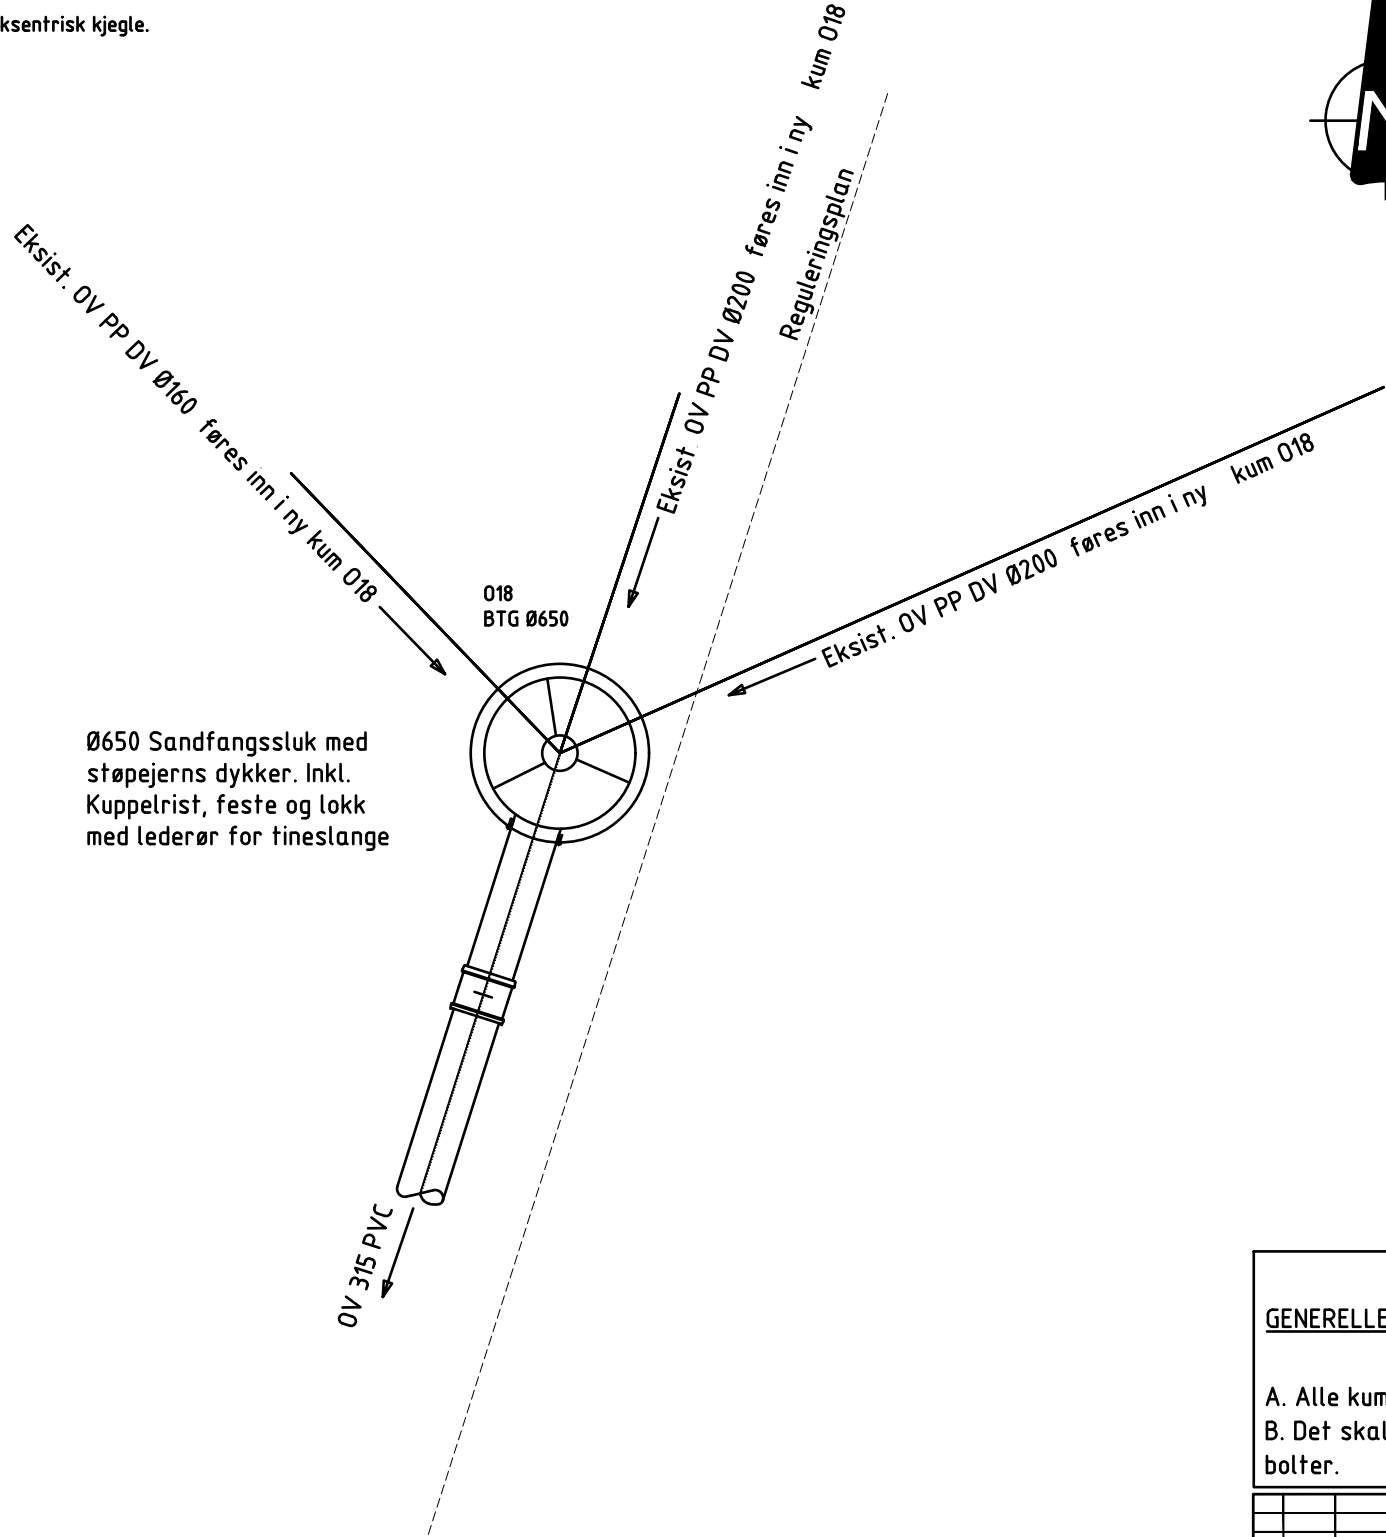

GENERELLE MERKNADER

A. Alle kummer skal utføres ifm. kommunal VA-norm.
B. Det skal benyttes gjengefrie deler og syrefaste bolter.

ev.	Dato	Revideringen gjelder				Nr.	Saksb.	Sidem.k.	Oppdr.a.
LØTEN KOMMUNE						Tegnet av		Saksbehandler	
VVA ÅDALSFELTET						DAJC		OYH	
KUMDETALJER						Sidemannskont.		Oppdragsansvarlig	
KUMGRUPPE 18						OYH		OYH	
						Fag		Målestokk	
						VA		1:50	
						Dato		(A3)	
						20.06.2019			
					Oppdragsnr.		Status		
					A123760		ANBUDSTEGNING		
					Tegning nr.		Rev.		
					GH006-18				

COWI

