

019

Entreprenøren må utover anviste deler selv velge kumdelar for tilpasning til ferdig terreng



- 1 stk. Ø1000 b̄tg-kum.Totalh̄yde kum ca. 2,6m inkludert bunnseksjon og eksentrisk kjegle.
- 1 stk. Ø650 SJK ramme og lokk med L̄ten kommune logo.
- 1 stk. Ø1000 b̄tg overgangsplate
- 1 stk. Ø650 dempering

Hulltakning og pakninger for gjennomf̄oring av f̄lgende dimensjoner:

- 2 stk. Ø160 PP ledning
- 1 stk. Ø250 ledning

Deler utenfor kum

- 1 stk. Ø250 dobbeltmuffe

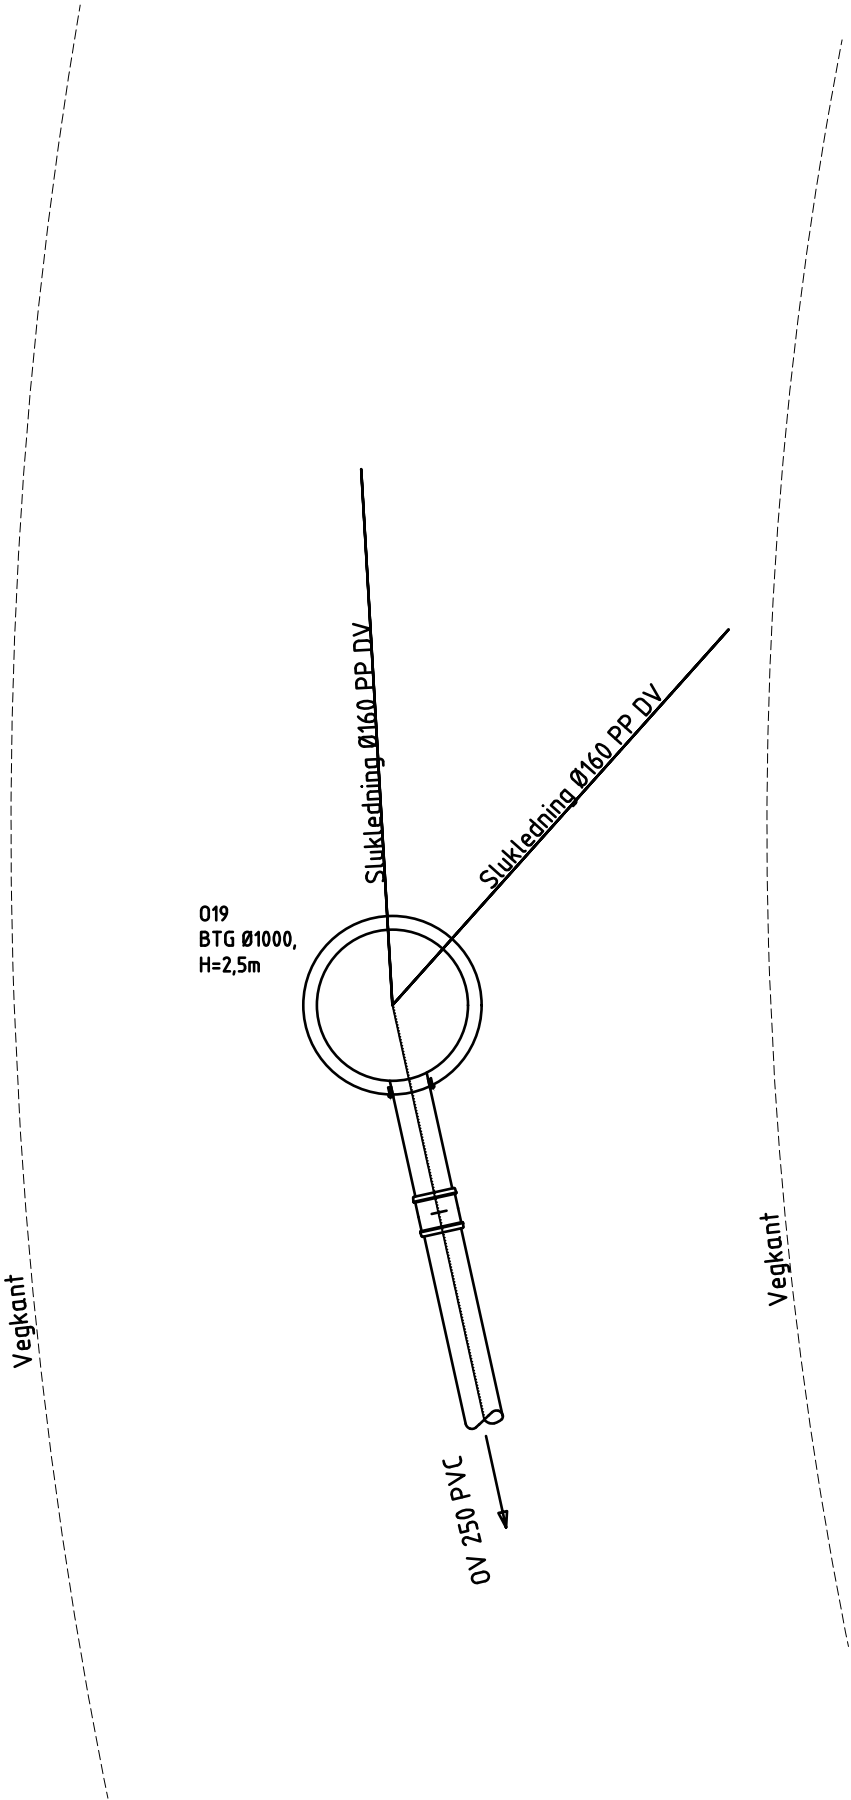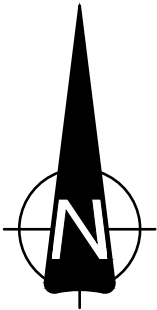

GENERELLE MERKNADER

- A. Alle kummer skal utf̄øres ifm. kommunal VA-norm.
- B. Det skal benyttes gjengefrie deler og syrefaste bolter.

Rev.	Dato	Revideringen gjelder				Nr.	Saksb.	Sidem.k.	Oppdr.a.
LØTEN KOMMUNE VVA ÅDALSFELTET KUMDETALJER KUMGRUPPE 19						Tegnet av	Saksbehandler		
						DAJC	ØYH		
						Sidemannskont.	Oppdragsansvarlig		
						ØYH	ØYH		
						Fag	VA	Målestokk	
						Dato	20.06.2019		
						Oppdragsnr.	A123760	Status	ANBUDSTEGNING
						Tegning nr.	GH006-19		