


Deler utenfor kum
1 stk. Ø110 dobbeltmuffe

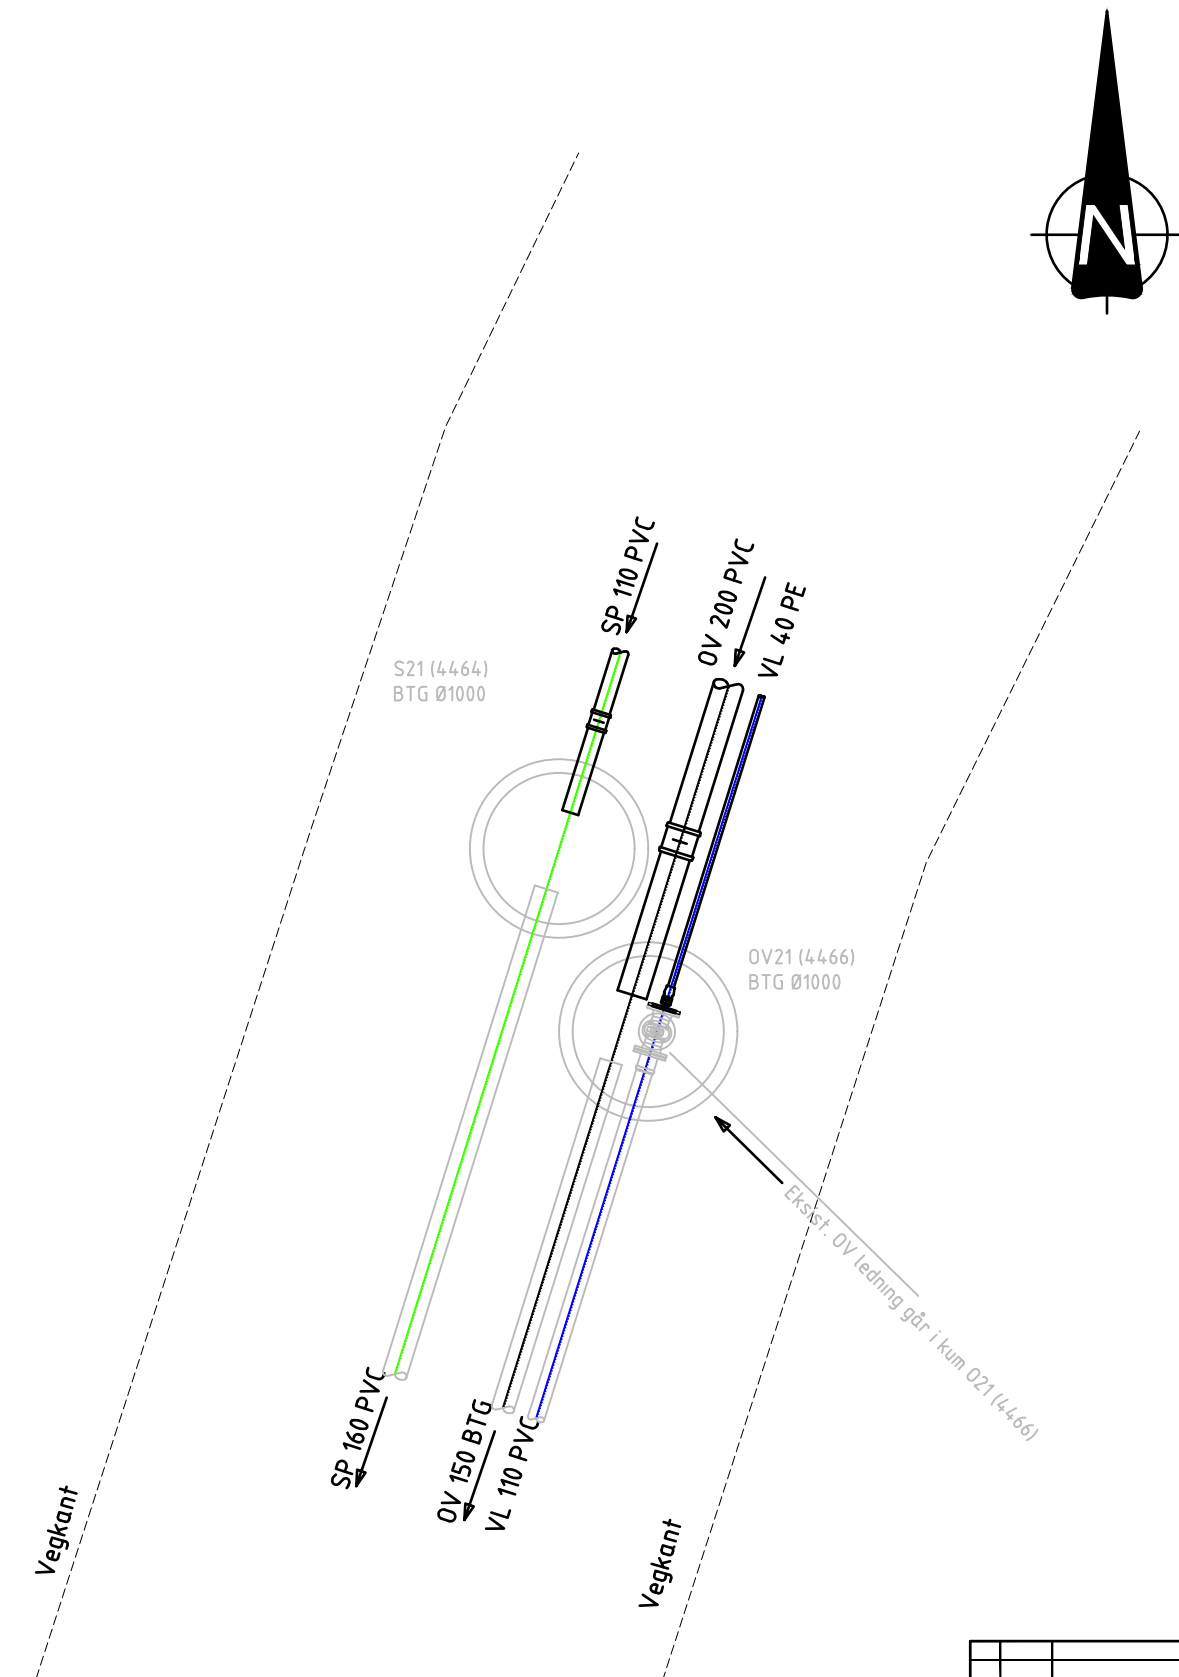

A. Alle kummer skal utføres ifm. kommunal VA-norm.
B. Det skal benyttes gjengefrie deler og syrefaste bolter.

Rev.	Dato	Revideringen gjelder			Nr.	Saksb.	Sidem.k.	Oppdr.a.	
LØTEN KOMMUNE					Tegnet av DAJC		Saksbehandler OYH		
VVA ÅDALSFELTET					Sidemannskont. OYH		Oppdragsansvarlig OYH		
KUMDETALJER KUMGRUPPE 21					Fag VA	Målestokk		1:50 (A3)	
					Dato 20.06.2019				
 					Oppdrag nr. A123760	Status ANBUDESTEGNING			
					Tegning nr. GH006-21			Rev.	