



\\filnavn\OLA\2000\01\A123760\CAD\3_Prosjekt\dokumenter\A123760\Tegninger\Tegninger\Lay_U_20000.dwg

Fornr: A1


Plot: BABL 14.06.2019 12:48:41

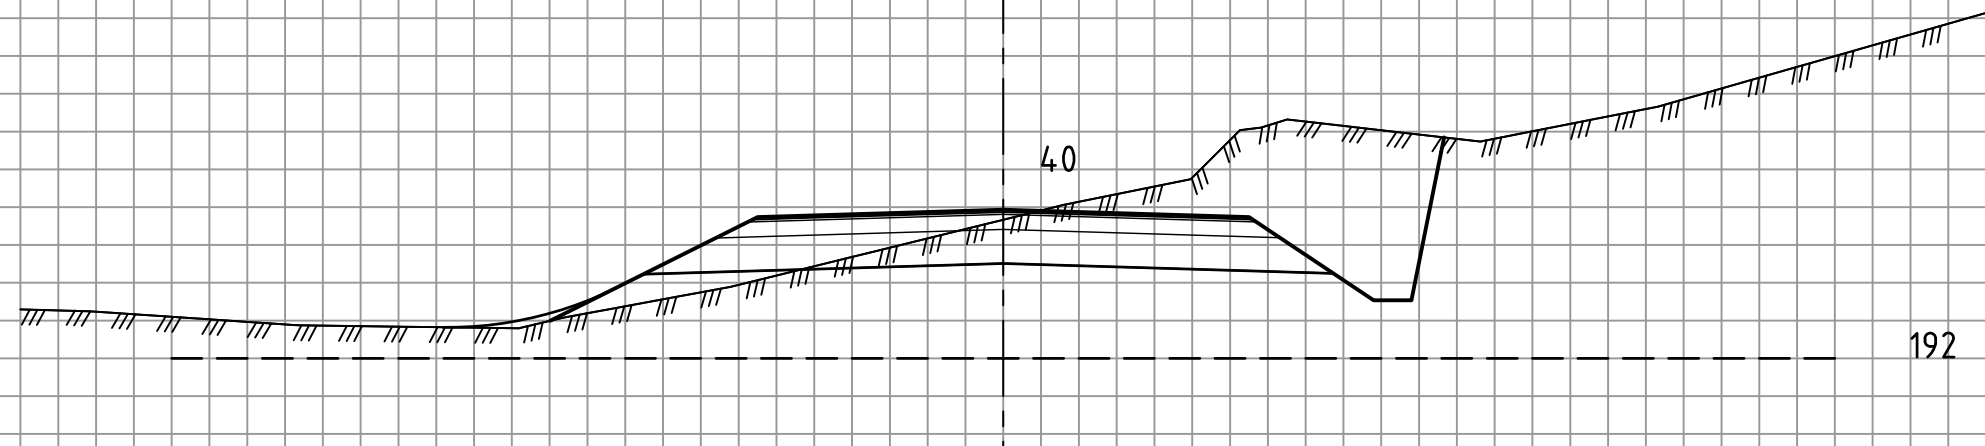


192

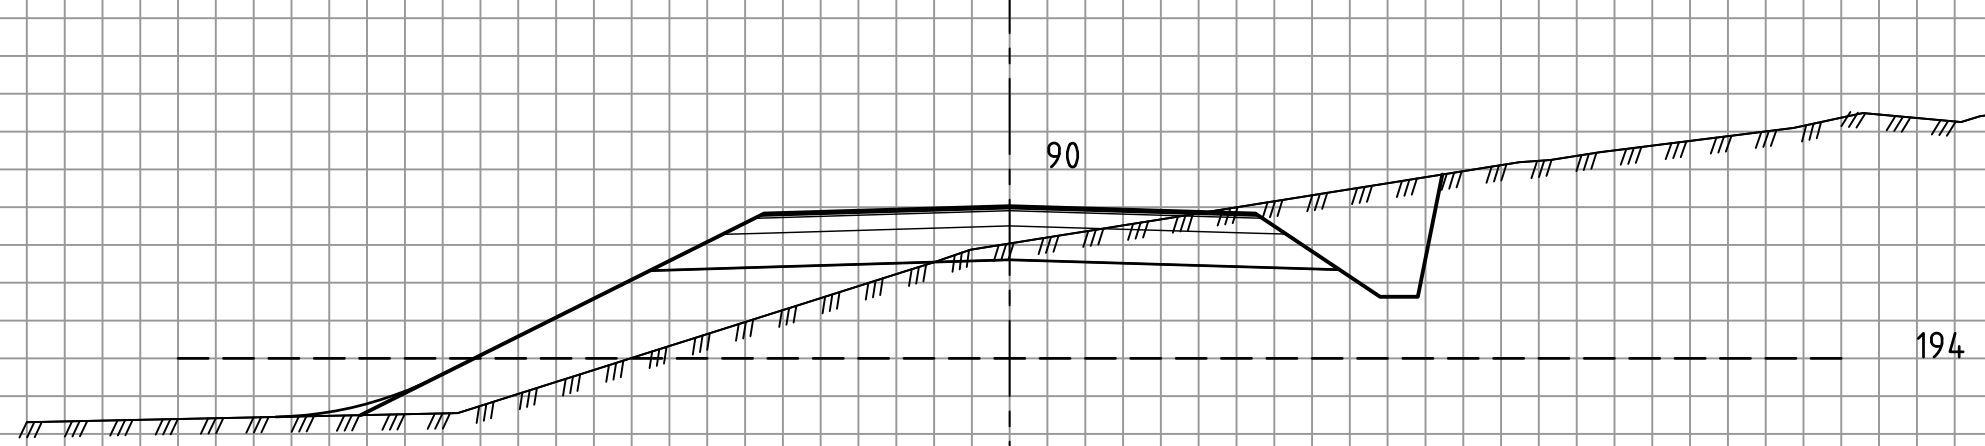


194

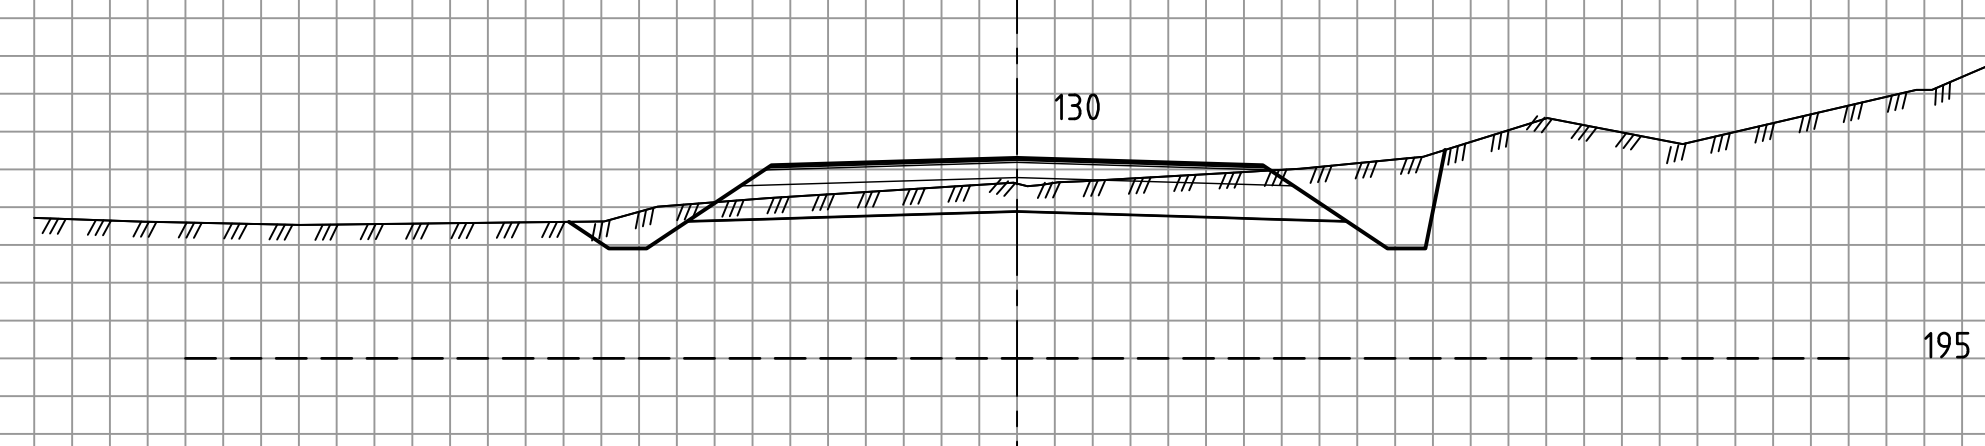


195

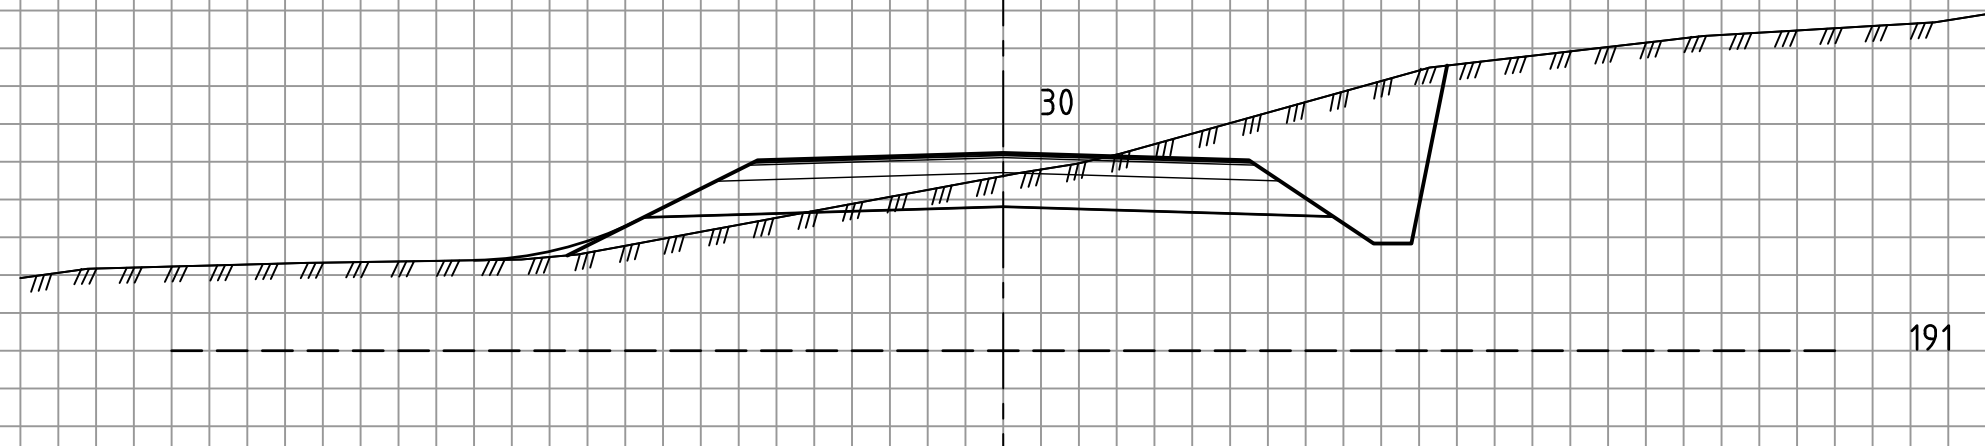


191

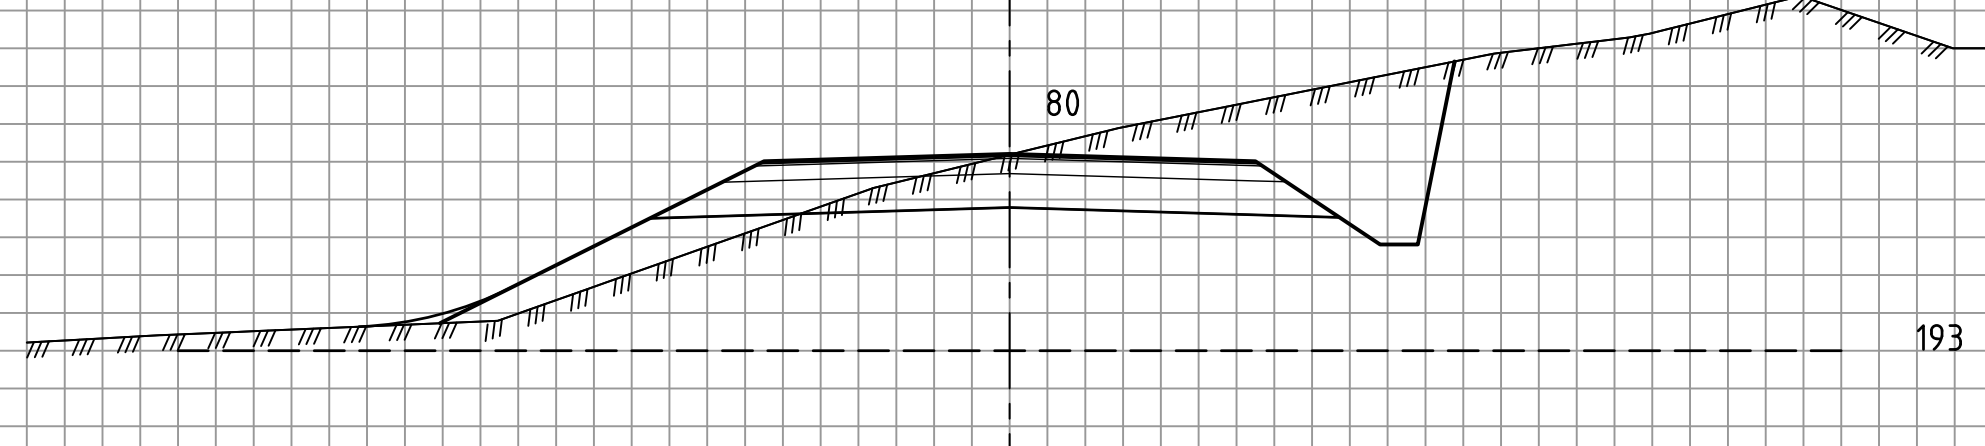


193

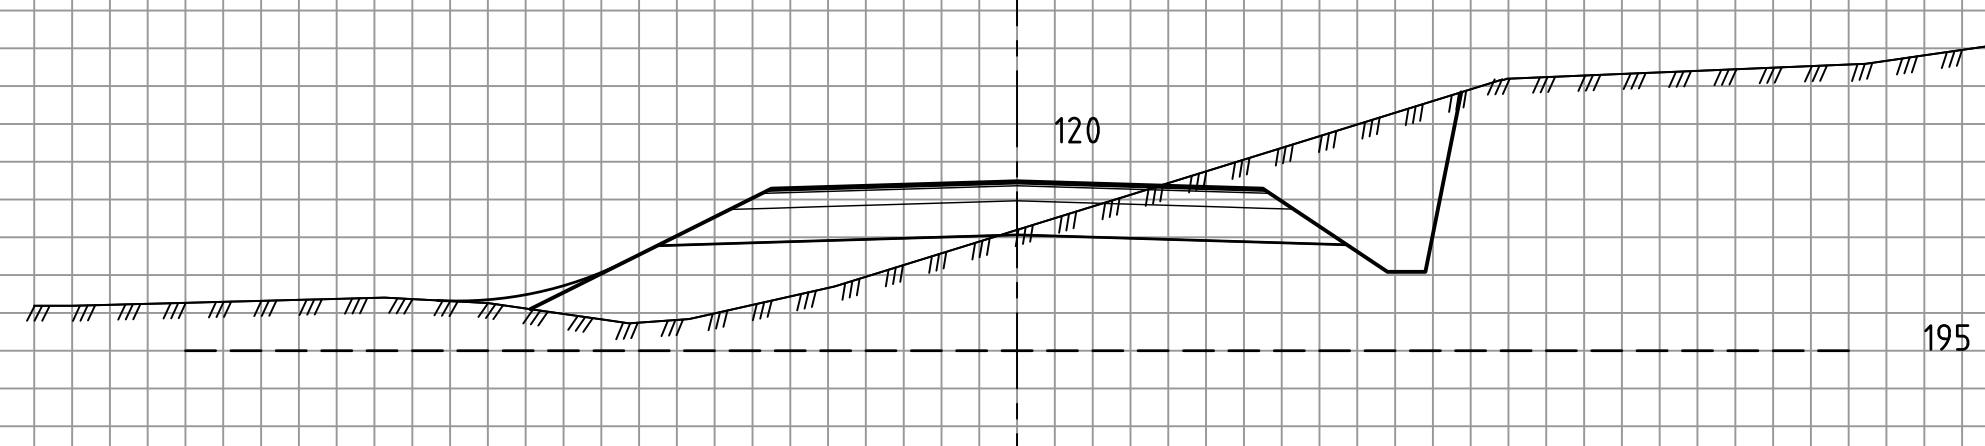


195

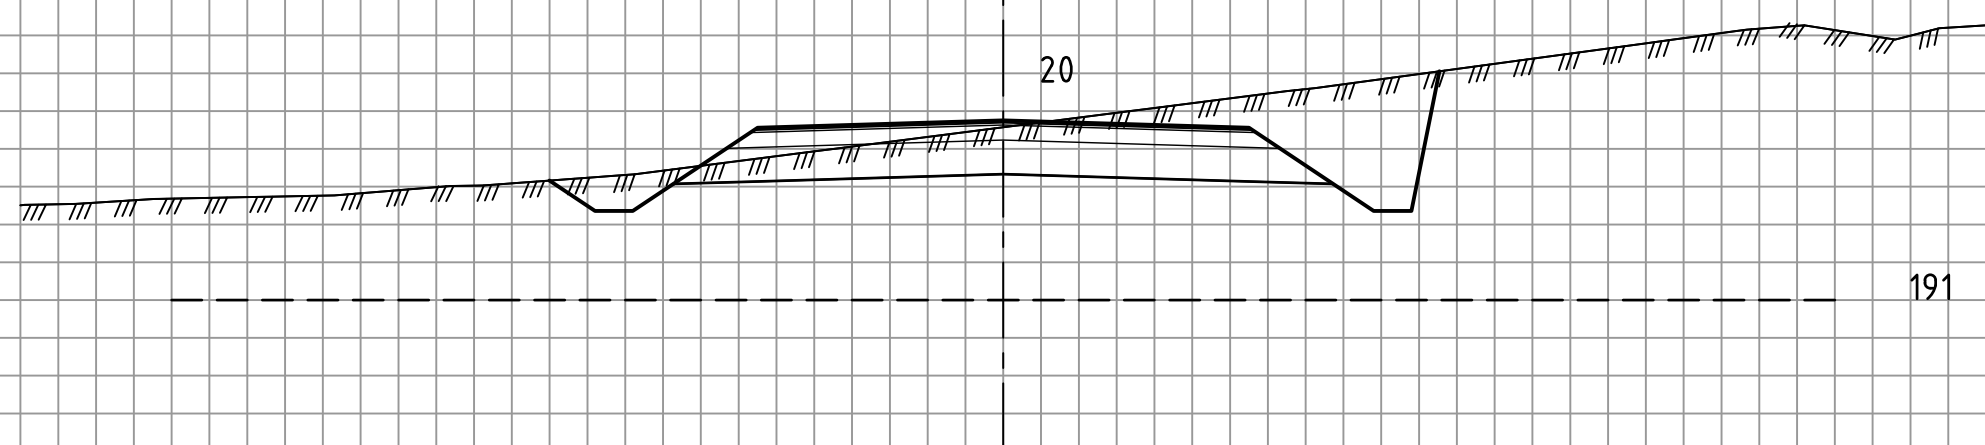


191

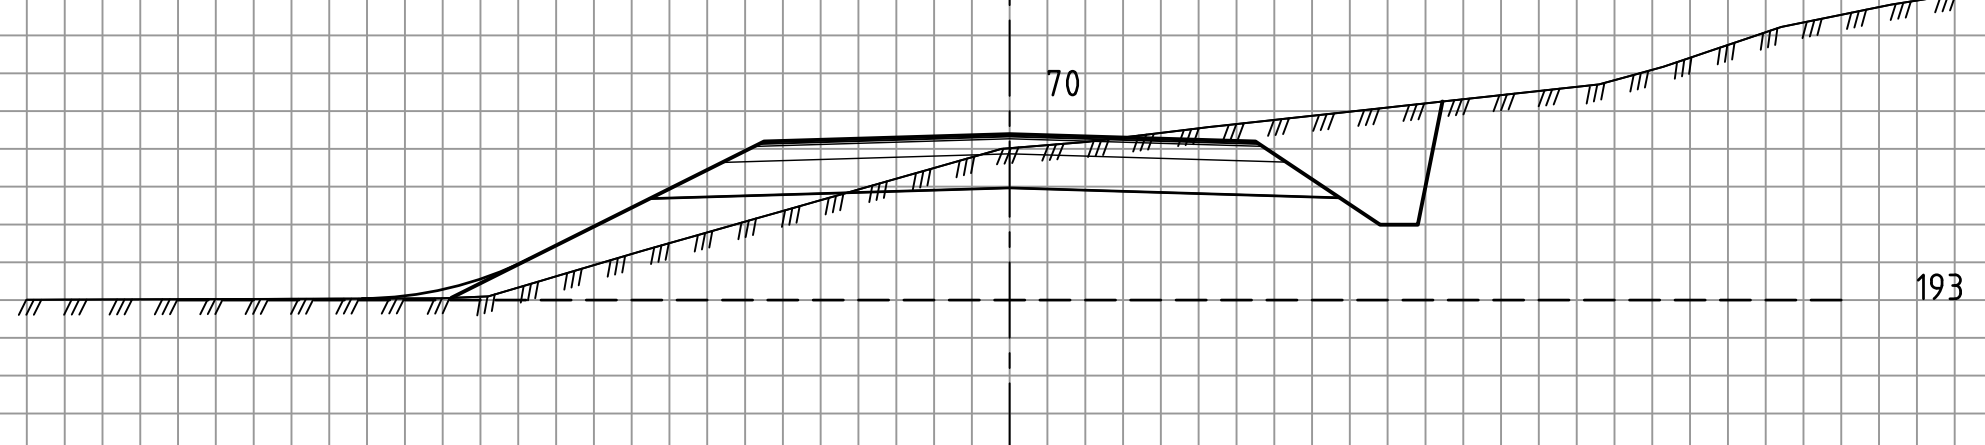


193

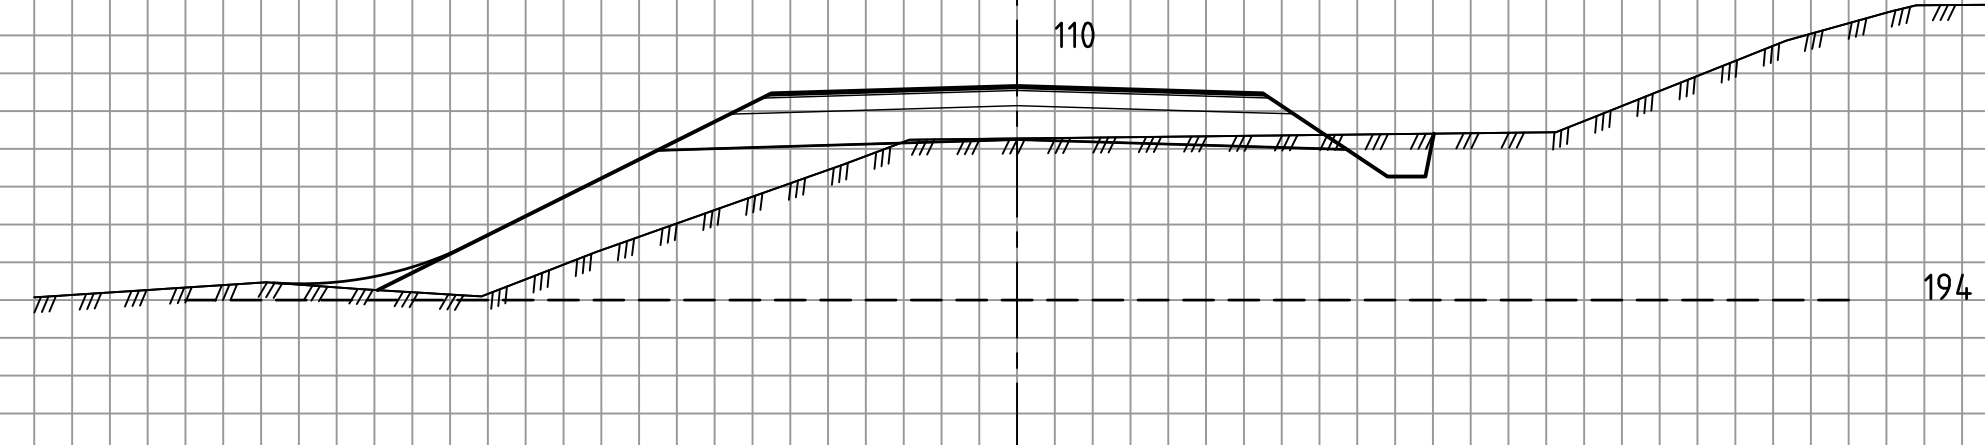


194

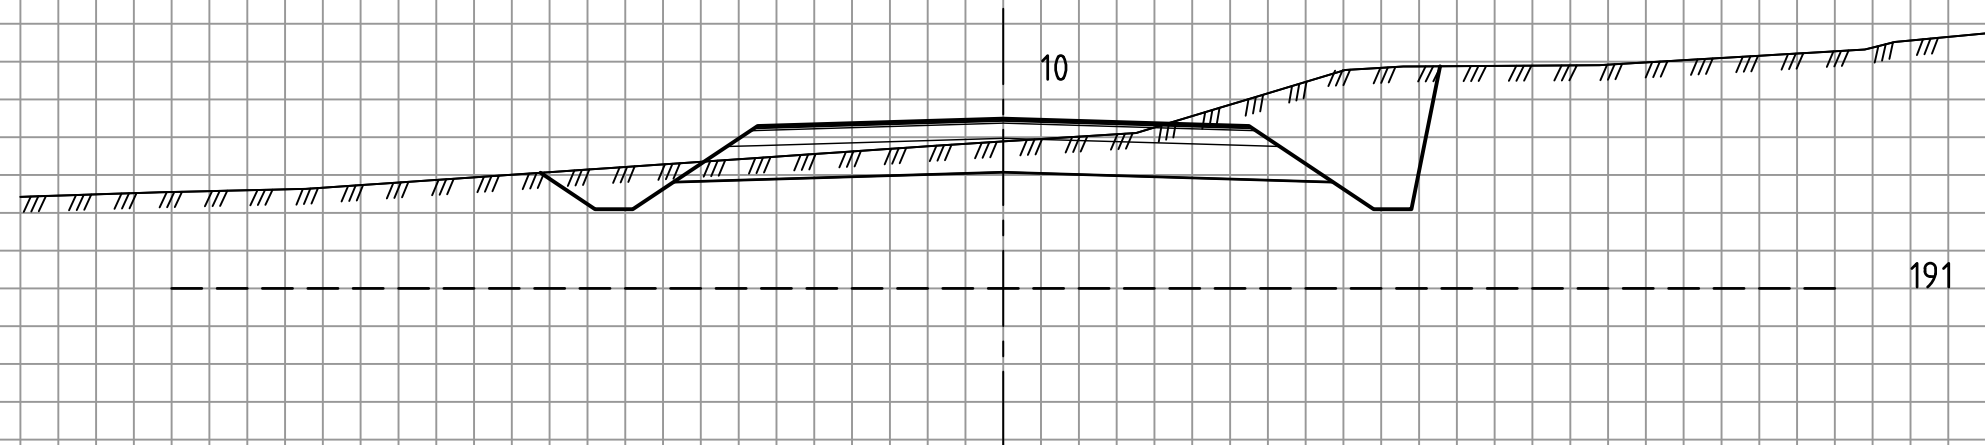


191

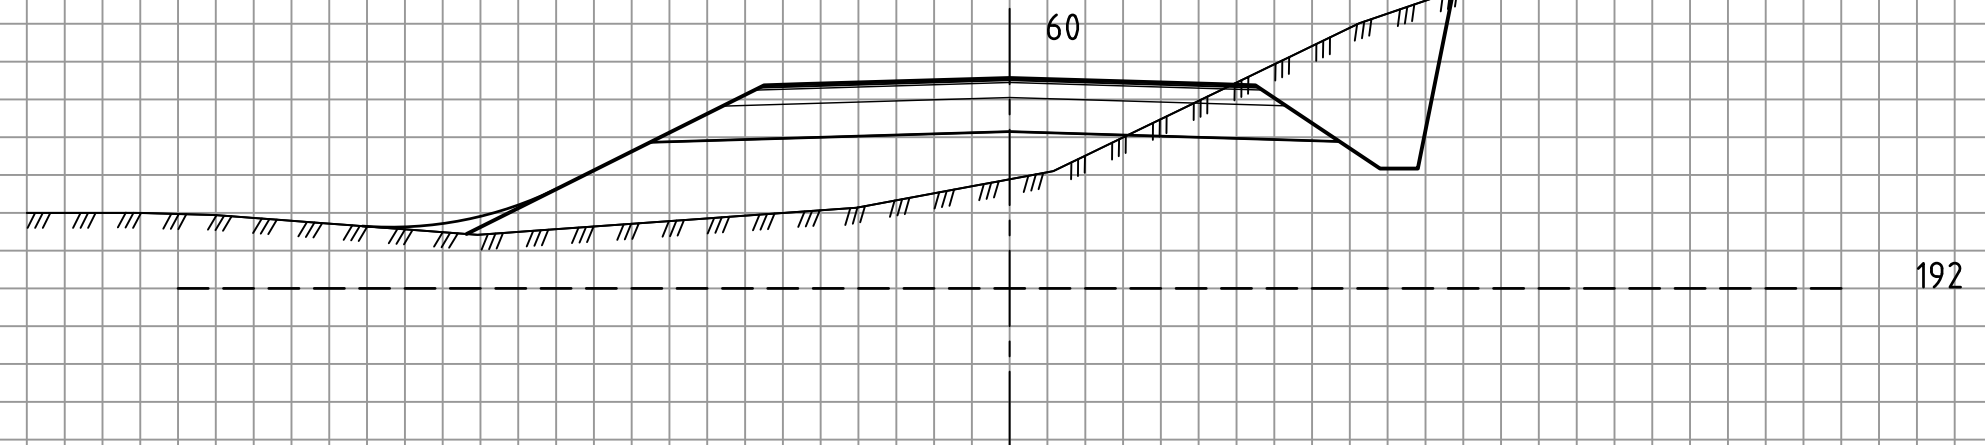


192

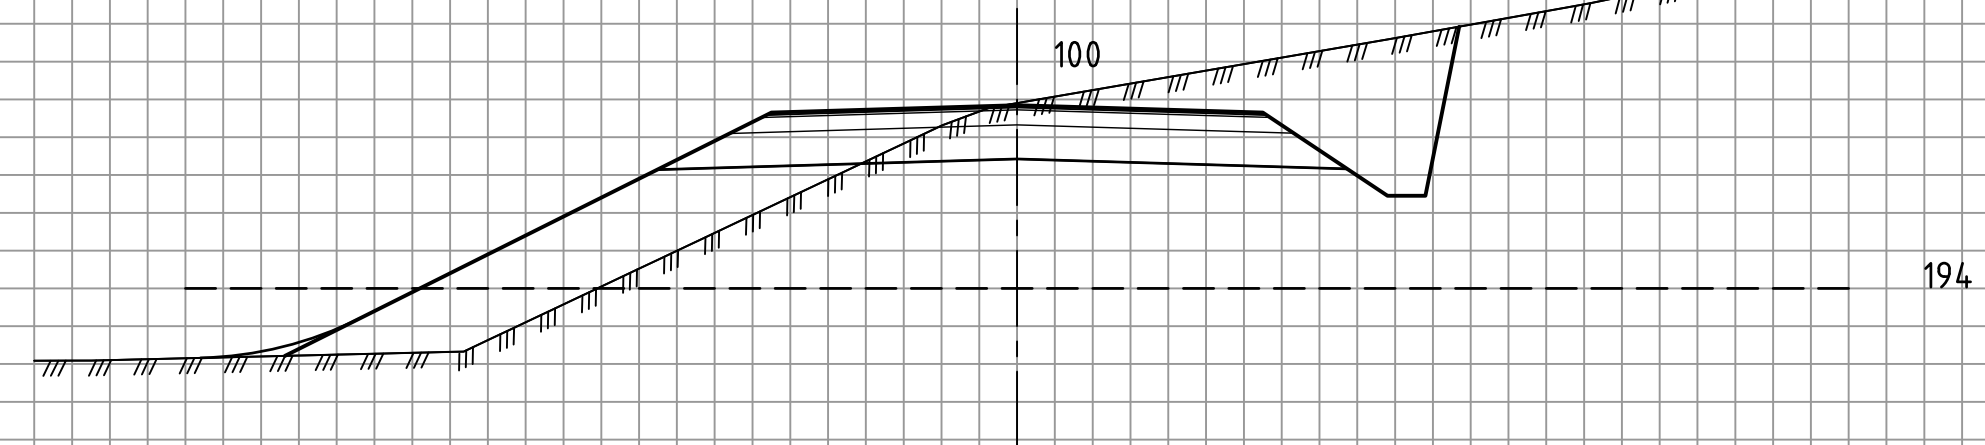

194

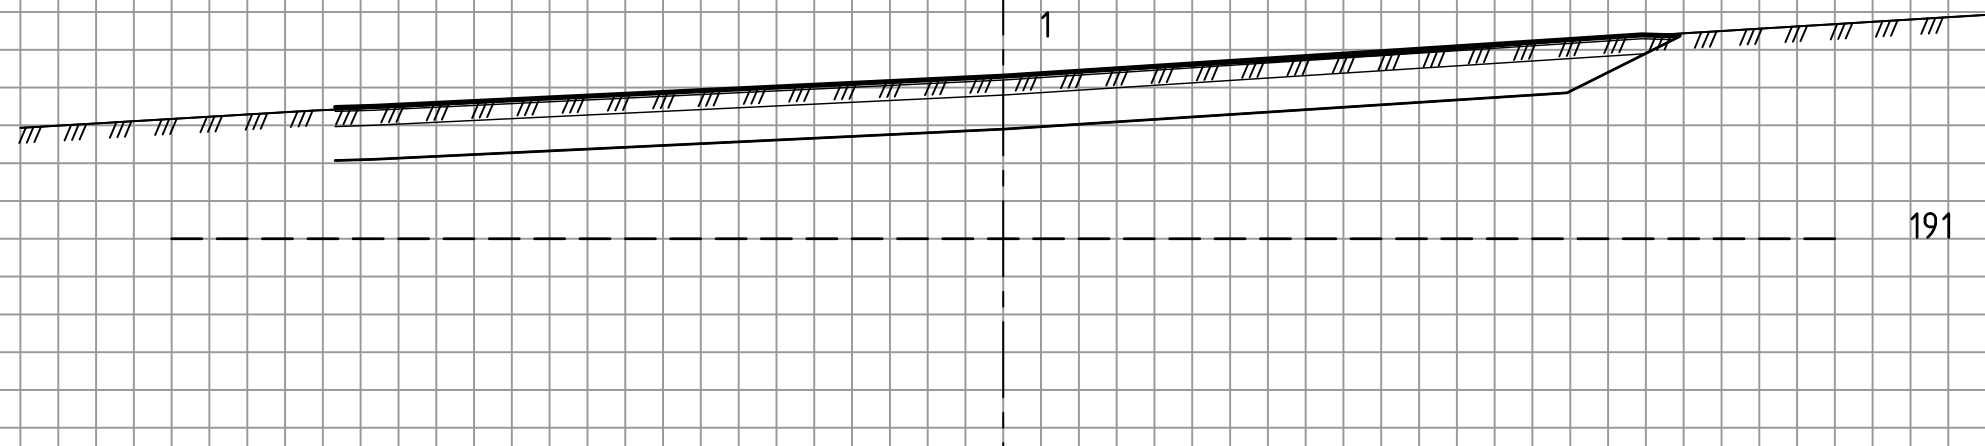

191

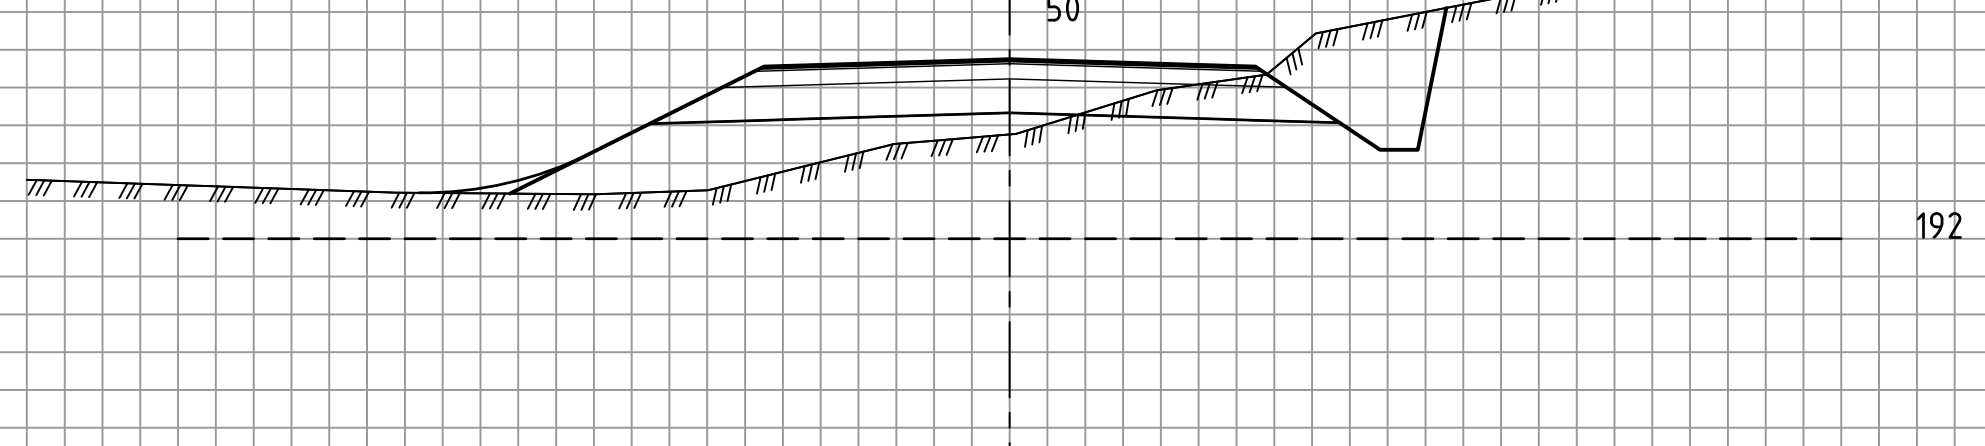


192

Rev.	Dato	Revideringen gjelder				Nr.	Saksb.	Sidem.k.	Oppdr.a.
LØTEN KOMMUNE VVA - ANLEGG ÅDALSFELTET TVERRPROFILER VEG 20000						Tegnet av		Saksbehandler	
						BABL		OYH	
						Sidemannskont.		Oppdragsansvarlig	
						OYH		OYH	
						Fag: VEG		Målestokk	
						Dato		1:100	
						20.06.2019			
						Oppdragsnr.		Status	
						A123760		ANBUDESTEGNING	
						Tegning nr.		Rev.	
						U001-1			

COWI



Ellevn: C:\A2\2000\U01\A123760\CAD\3_Prosjekt\dokumenta\3.2_Tegninger\Tegninger\lay_U_20000.dwg
Førnavn: A1

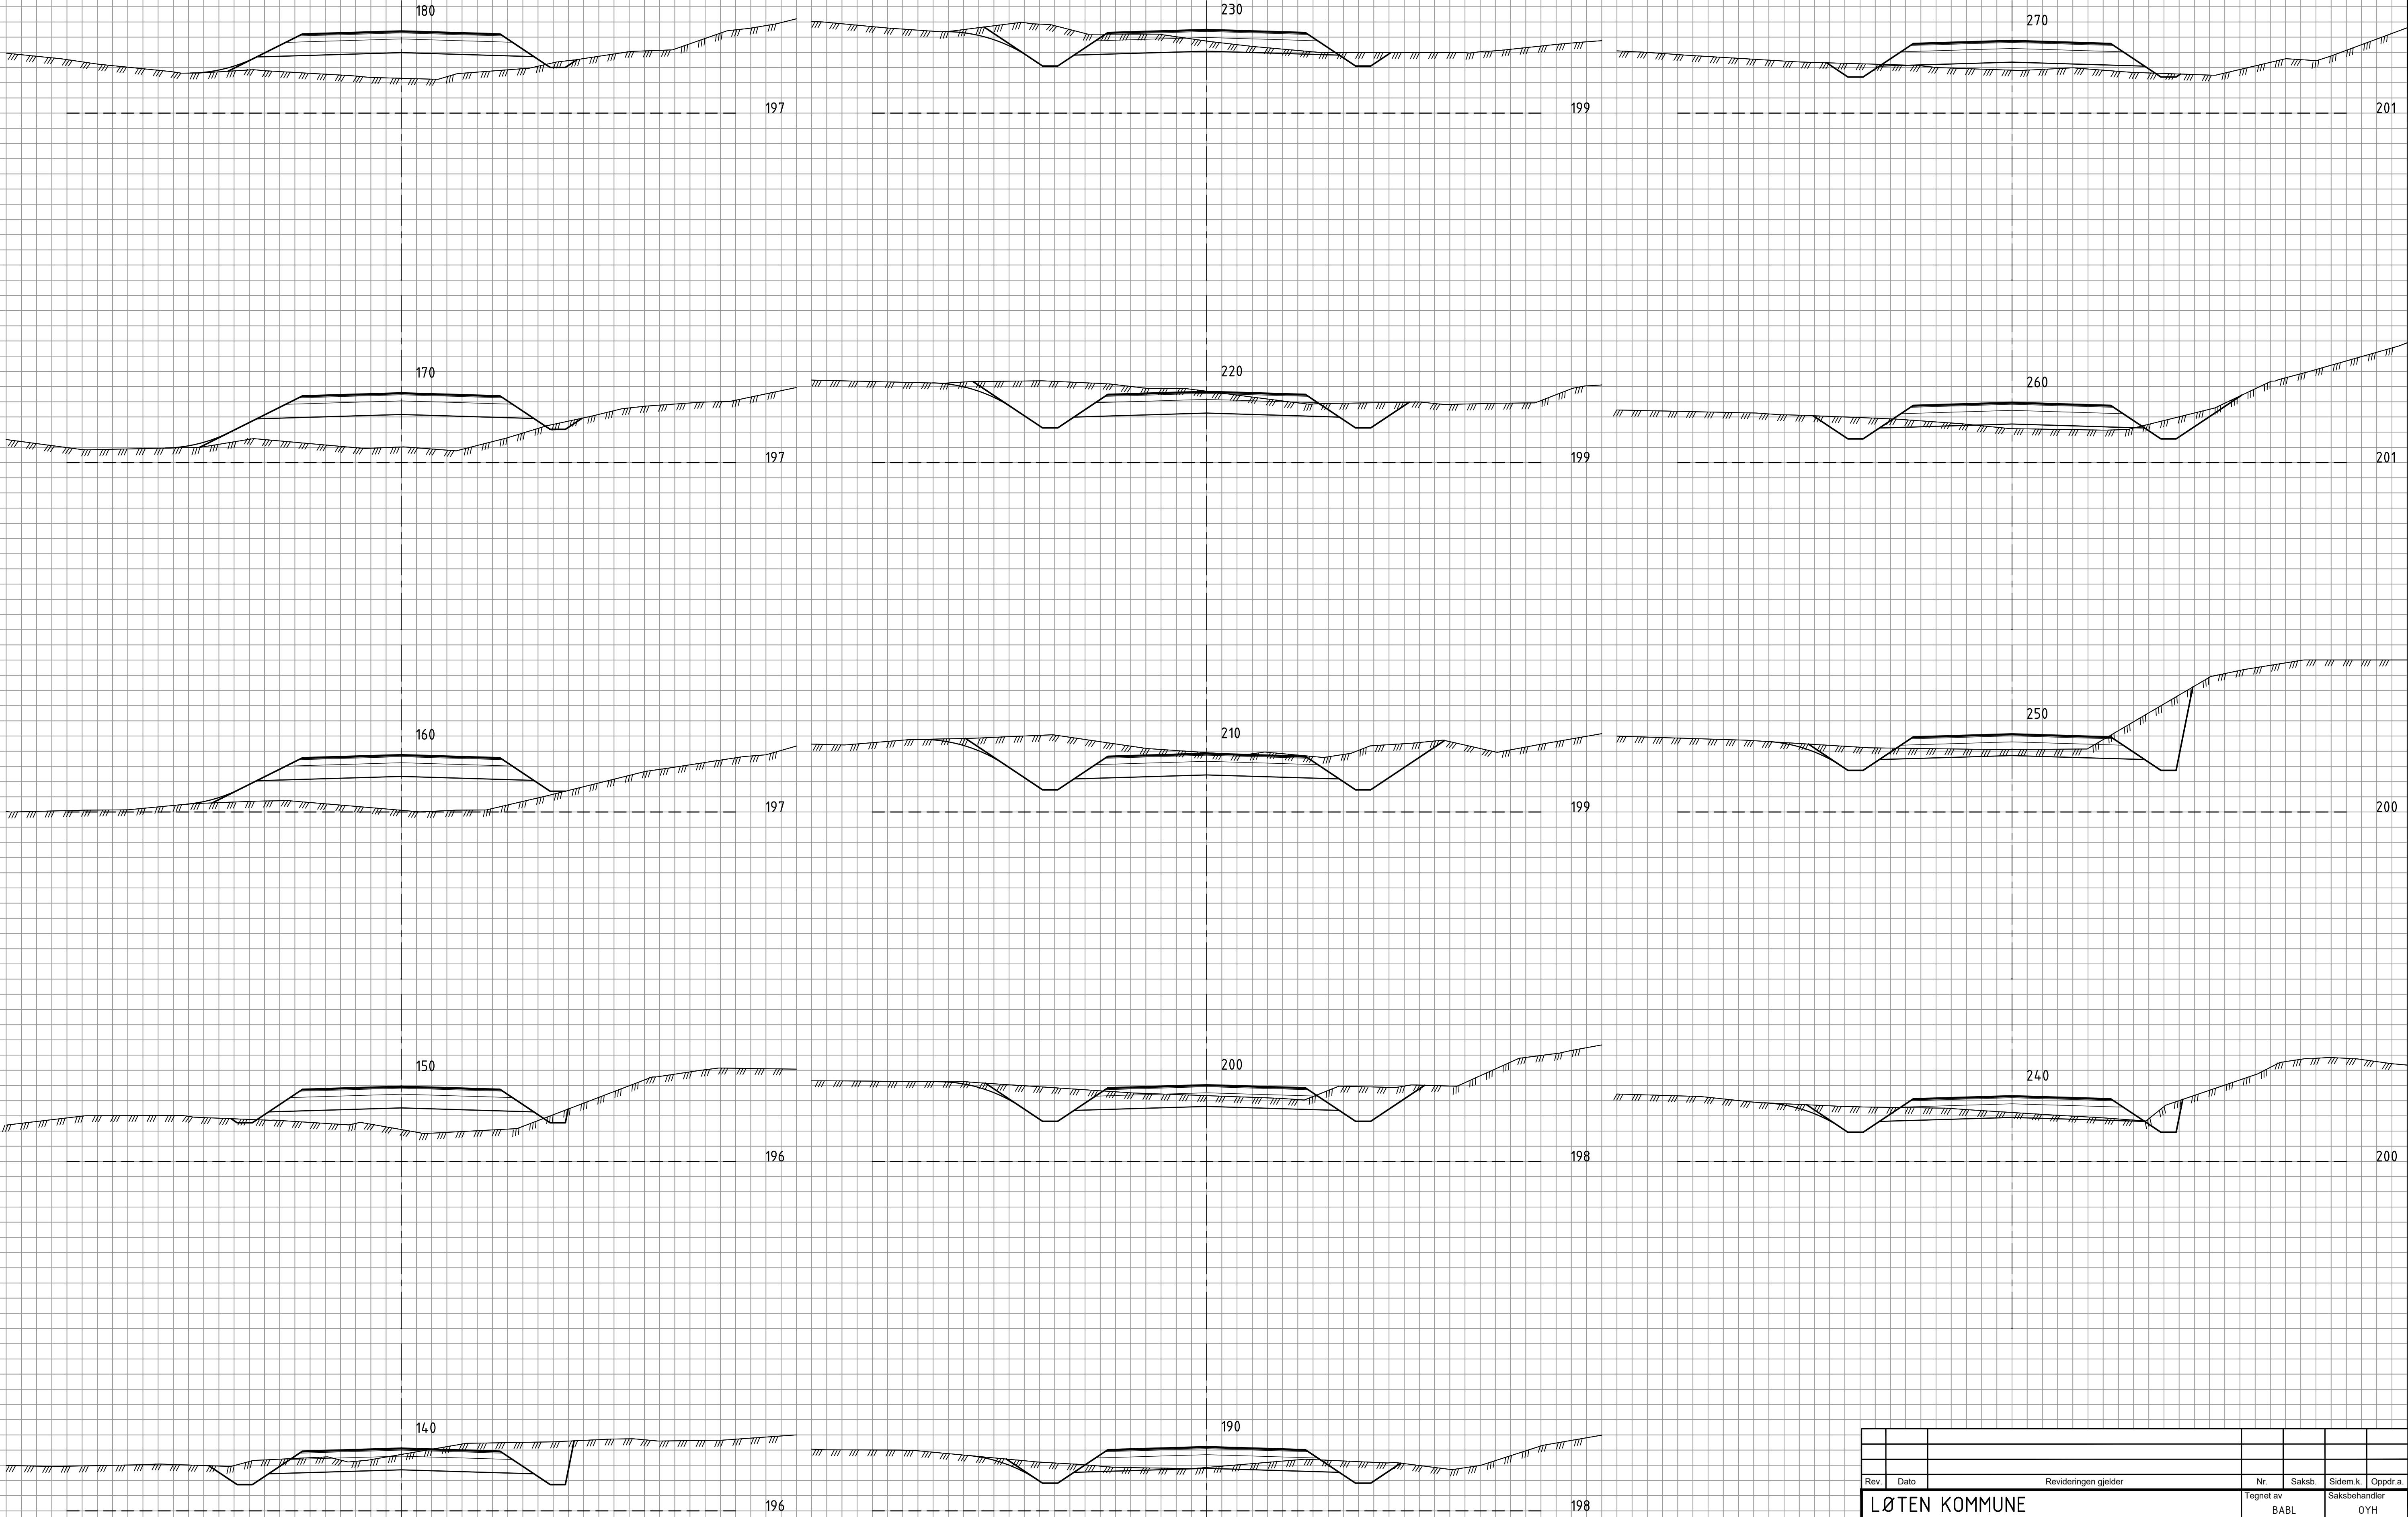



Rev.	Dato	Revideringen gjelder				Nr.	Saksb.	Sidem.k.	Oppdr.a.
LØTEN KOMMUNE						Tegnet av BABL		Saksbehandler OYH	
VVA - ANLEGG ÅDALSFELTET						Sidemannskontr. OYH		Oppdragsansvarlig OYH	
TVERRPROFILER VEG 20000						Fag: VEG		Målestokk 1:100	
						Dato			
						20.06.2019			
						Oppdragsnr. A123760		Status ANBUDESTEGNING	
						Tegning nr.		U001-2	
								Rev.	

COWI



U001-2

\\filnavn\CA\2000\0\A123760\CAD\3 Prosjektdokumenter\3.7 Tegninger\Tegninger\Lay_U_20000.dwg
Format: A1
E:\navn: CA\2000\0\A123760\CAD\3 Prosjektdokumenter\3.7 Tegninger\Tegninger\Lay_U_20000.dwg

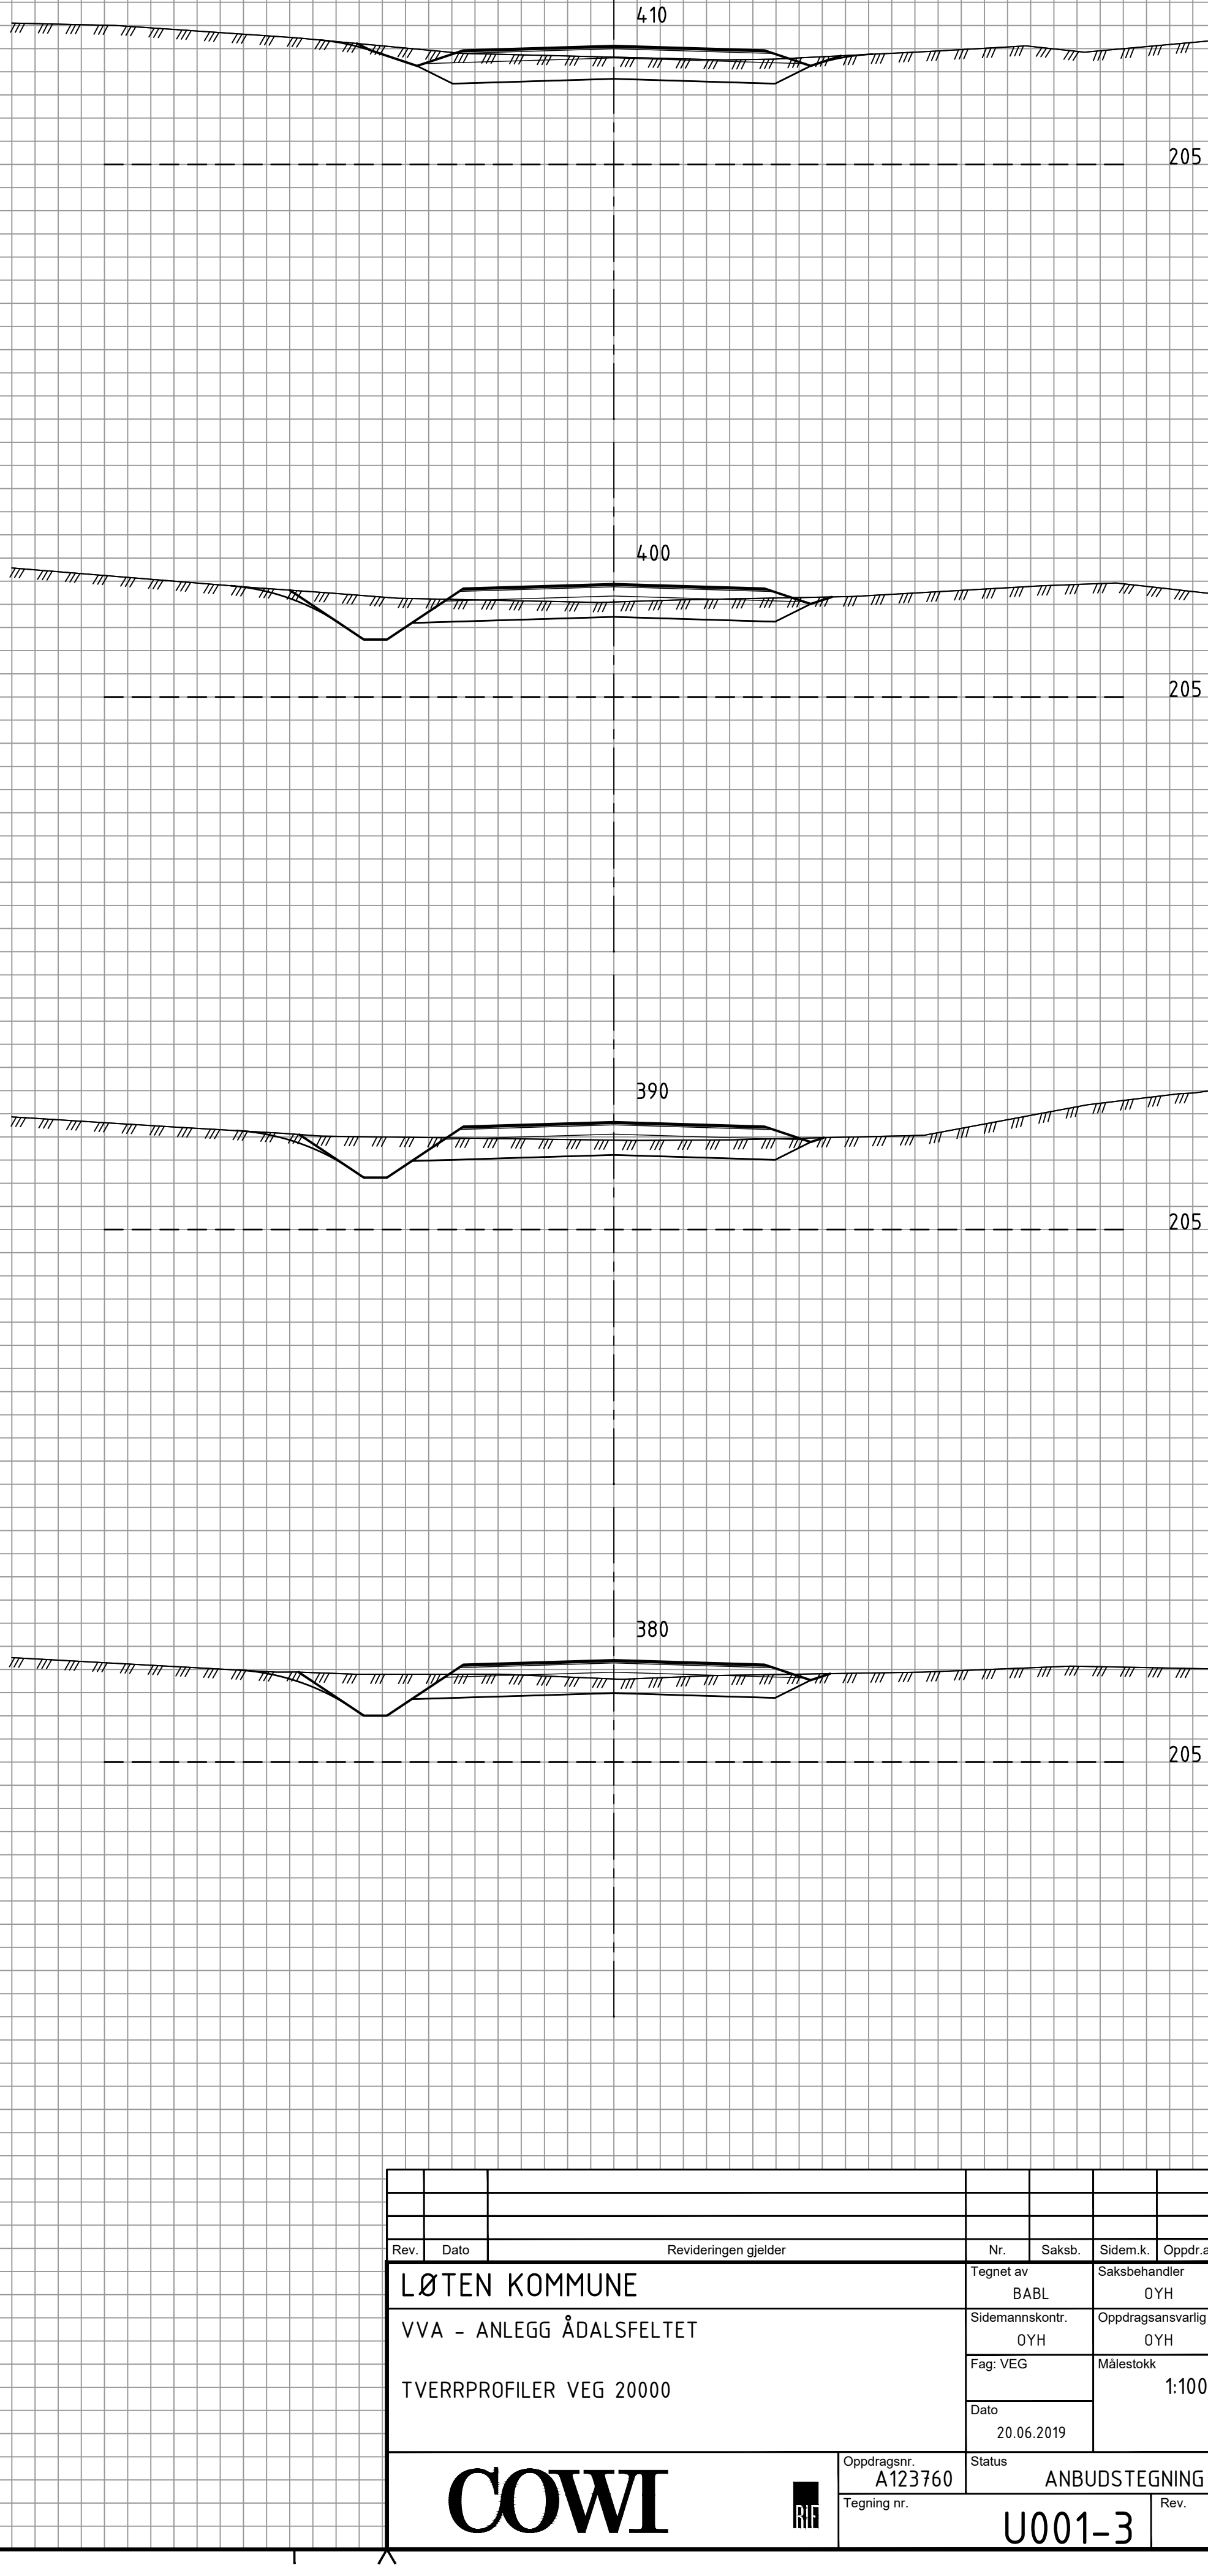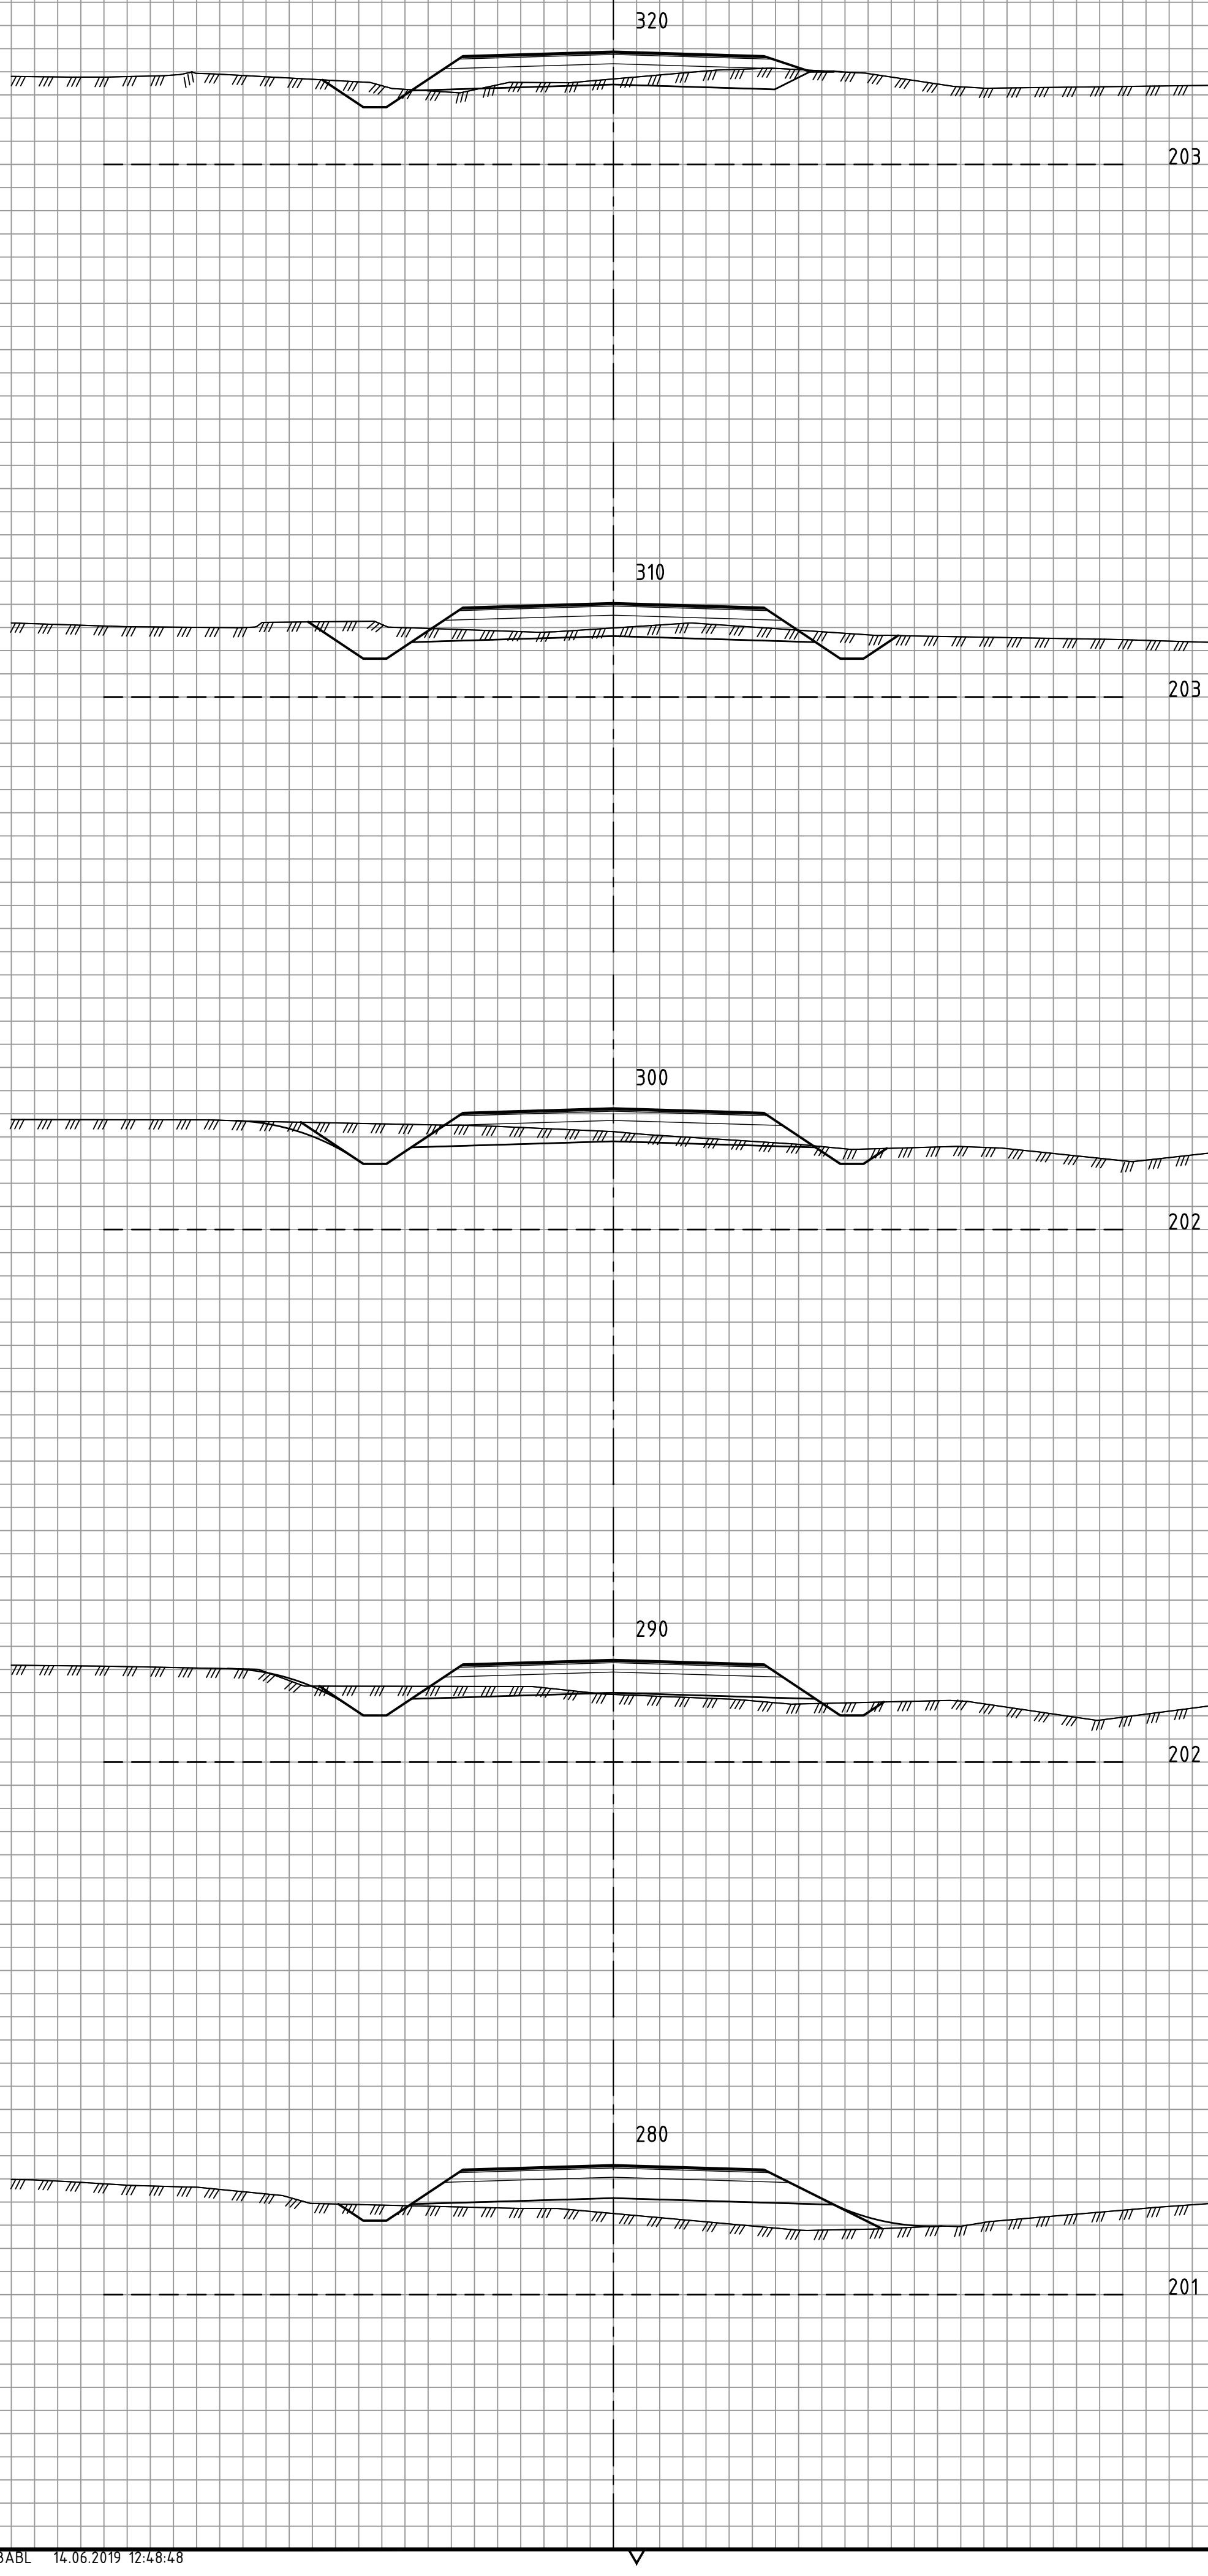

Rev.		Dato		Revideringen gjelder		Nr.	Saksb.	Sidem.k.	Oppdr.a.
Tegnet av		BABL		Saksbehandler		OYH		Oppdragsansvarlig	
Sidermannskont.		OYH		Oppdragsansvarlig		OYH		Målestokk	
Fag: VEG		Dato		20.06.2019		Status		ANBUDESTEGNING	
Oppdragsnr.		A123760		Tegning nr.		U001-3		Rev.	


COWI

RIF


Proj: A1
Filnavn: C:\A120000\A123760\CAD\3_Tegninger\Tegninger\lay_U_20000.dwg
Xref:




206

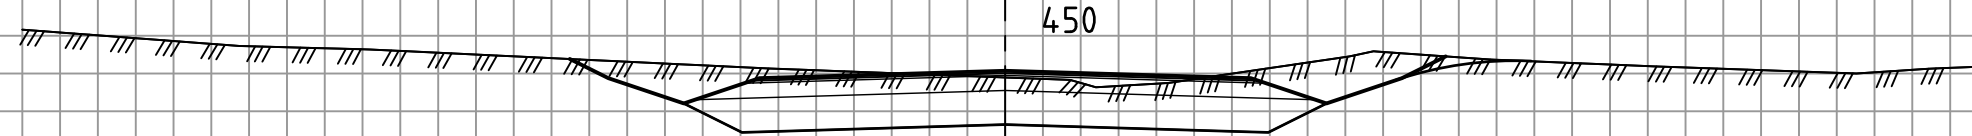


206

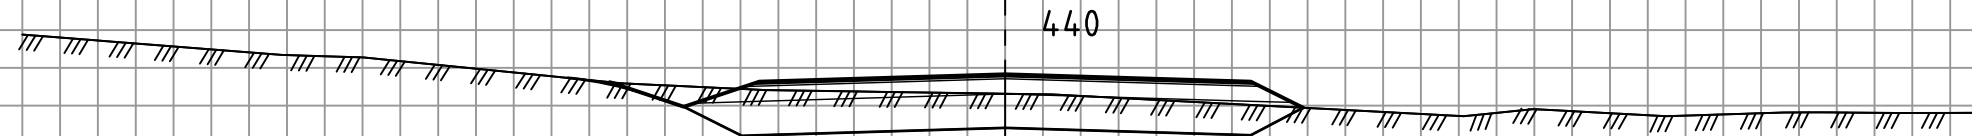

206

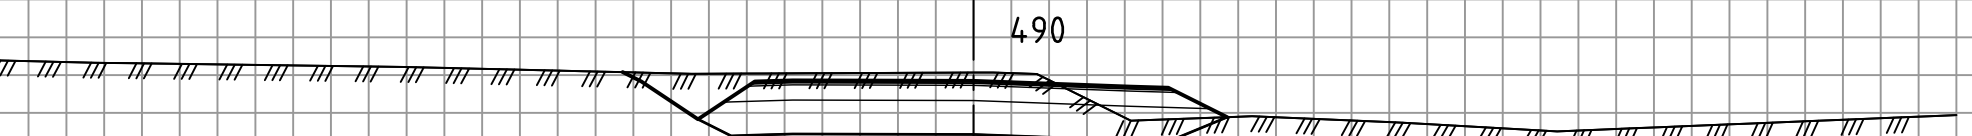

206

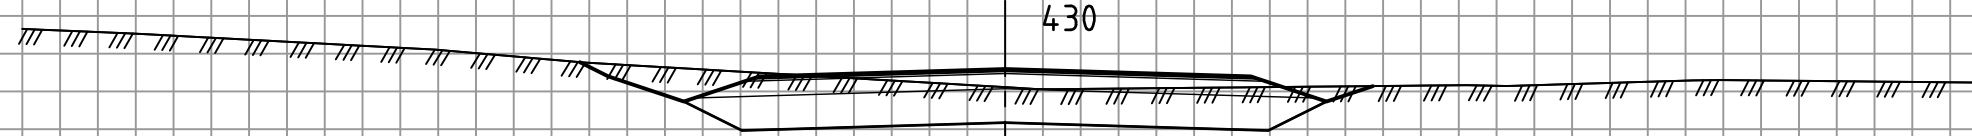

205



206



205



206

Rev.	Dato	Revideringen gjelder			Nr.	Saksb.
					Saksbehandler	Oppdr.a.
					BABL	OYH
					Sidemannskont.	Oppdragsansvarlig
					OYH	OYH
					Fag: VEG	Målestokk
					Dato	1:100
					20.06.2019	
					Oppdragsnr.	Status
					A123760	ANBUDESTEGNING
					Tegning nr.	Rev.
					U001-4	

COWI

