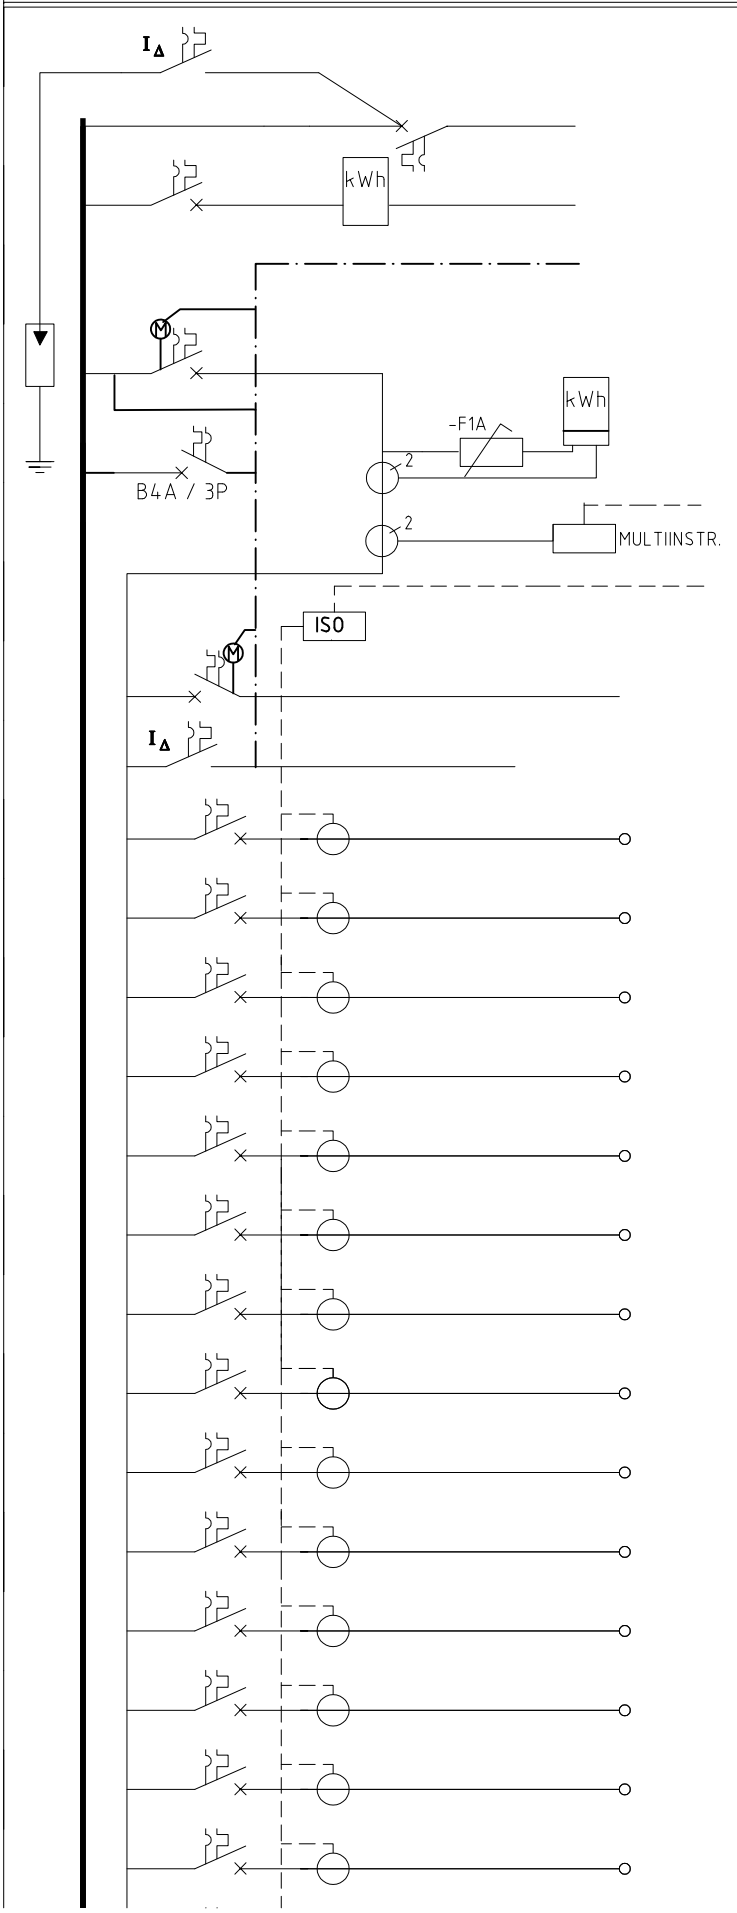

Kurs	Sikring	Kabel	Beskrivelse
XQ00	B6A 3P		Til oversp.avleder
XQ01	Eff.br 3P 1000A	3x3x240mm AL TFXP	Kabel fra trafo
XQ02	Eff.br 63A 3P	PFSP 3x25mm AL KW02	Antenneanlegg
			Signal til aggr.tavle
XQ03	Eff.br 900A 3P	Skinner i tavlen	Motorstyrt hovedbryter
			KWh måler m/trafo
			Multiinstrument Signal SD anlegg
			Isolasjonsovervåkning Signal til SD anlegg Ta med gateway for sign inn på SD. Klartekst i display
XQ04	Eff.br 900A 3P	4x3x240mm Al	Fra reservekraftsaggr. 500kVA Motorstyrt effektbryter (Kan erstattes med lastbr. hvis aggr.br står ved aggr)
XQ05	B6A 3P		Styrestrøm
XQ06	Eff.br 100/63A 3P	KW06	Heis maskinrom
XQ07	Eff. br. 125A 3P	3X70 Cu KW07	Tilførsel gruppe F F1.A, F1.B, F1.C
XQ08	Eff.br 125A 3P	3X70 Cu KW08	Tilførsel gruppe AK, A1, A2, A3
XQ09	Eff.br 125A 3P	3X70 Cu KW09	Tilførsel gruppe A4, A5, A6
XQ10	Eff.br 125A 3P	3X70 Cu KW10	Tilførsel gruppe BK, B2, B3
XQ11	Eff.br 125A 3P	3X70 Cu KW11	Tilførsel gruppe B4, B5, B6
XQ12	Eff.br 125A 3P	3X70 Cu KW12	Tilførsel gruppe C Kantine
XQ13	Eff.br 50A 3P	3X16 Cu KW13	Vaskemaskin
XQ14	Eff.br 25A 3P	3X6 Cu KW14	Kjølemaskin EDB rom ???
XQ15	Eff.br 100A 3P	3X70 Cu KW15	Tilførsel EDB tavle (via UPS)
XQ16	Eff.br 63A 3P	3X16 Cu KW16	Stikk 3/16 i tavlefront
XQ17	Eff.br 63A 3P	PFSP 3x25mm AL KW17	Stikk for makuleringsmaskin
XQ18	Eff.br 250A 3P	PFSP 3x240mm AL KW18	Ventilasjon 36.01
XQ19	Eff.br 63A 3P	3x16mm Cu KW19	Ventilasjon 36.02

Rev.	Dato	Rev. gjelder	Nr.	Saksb.	Sidem.k	Oppdr.ansv.

Fylkeshuset i Bodø

TITTEL:
HOVEDFORDELER
+432.001

230V IT / 50Hz

SAKSNR.	FILNR.	TEGN.	SAKSB.	KONTR.	DATO:
A125812	E432-001	RUBE	RuBe		28.05.19

FAG	TYPE	AVSNITT	ETG	LØPE.NR	BL.NR.	REV.
E 432.001					1 / N.BL. 2	—