


X:\noroppdrag\hjemefoss\518645186425\BIM\VA_TiModel\Eksisterende VA_Kartgrunnlag.dwg - AnnWi - Plottet: 2019-06-05, 13:20:22 - XREF = Hatch_Riddergården, Eksisterende VA Skissert etter rørleggetegninger, Kartgrunnlag_NTM10_1_250, Telenor_kabelkart_NTM10_1_250, Standard_VA_Kartgrunnlag_NTM10_1_250

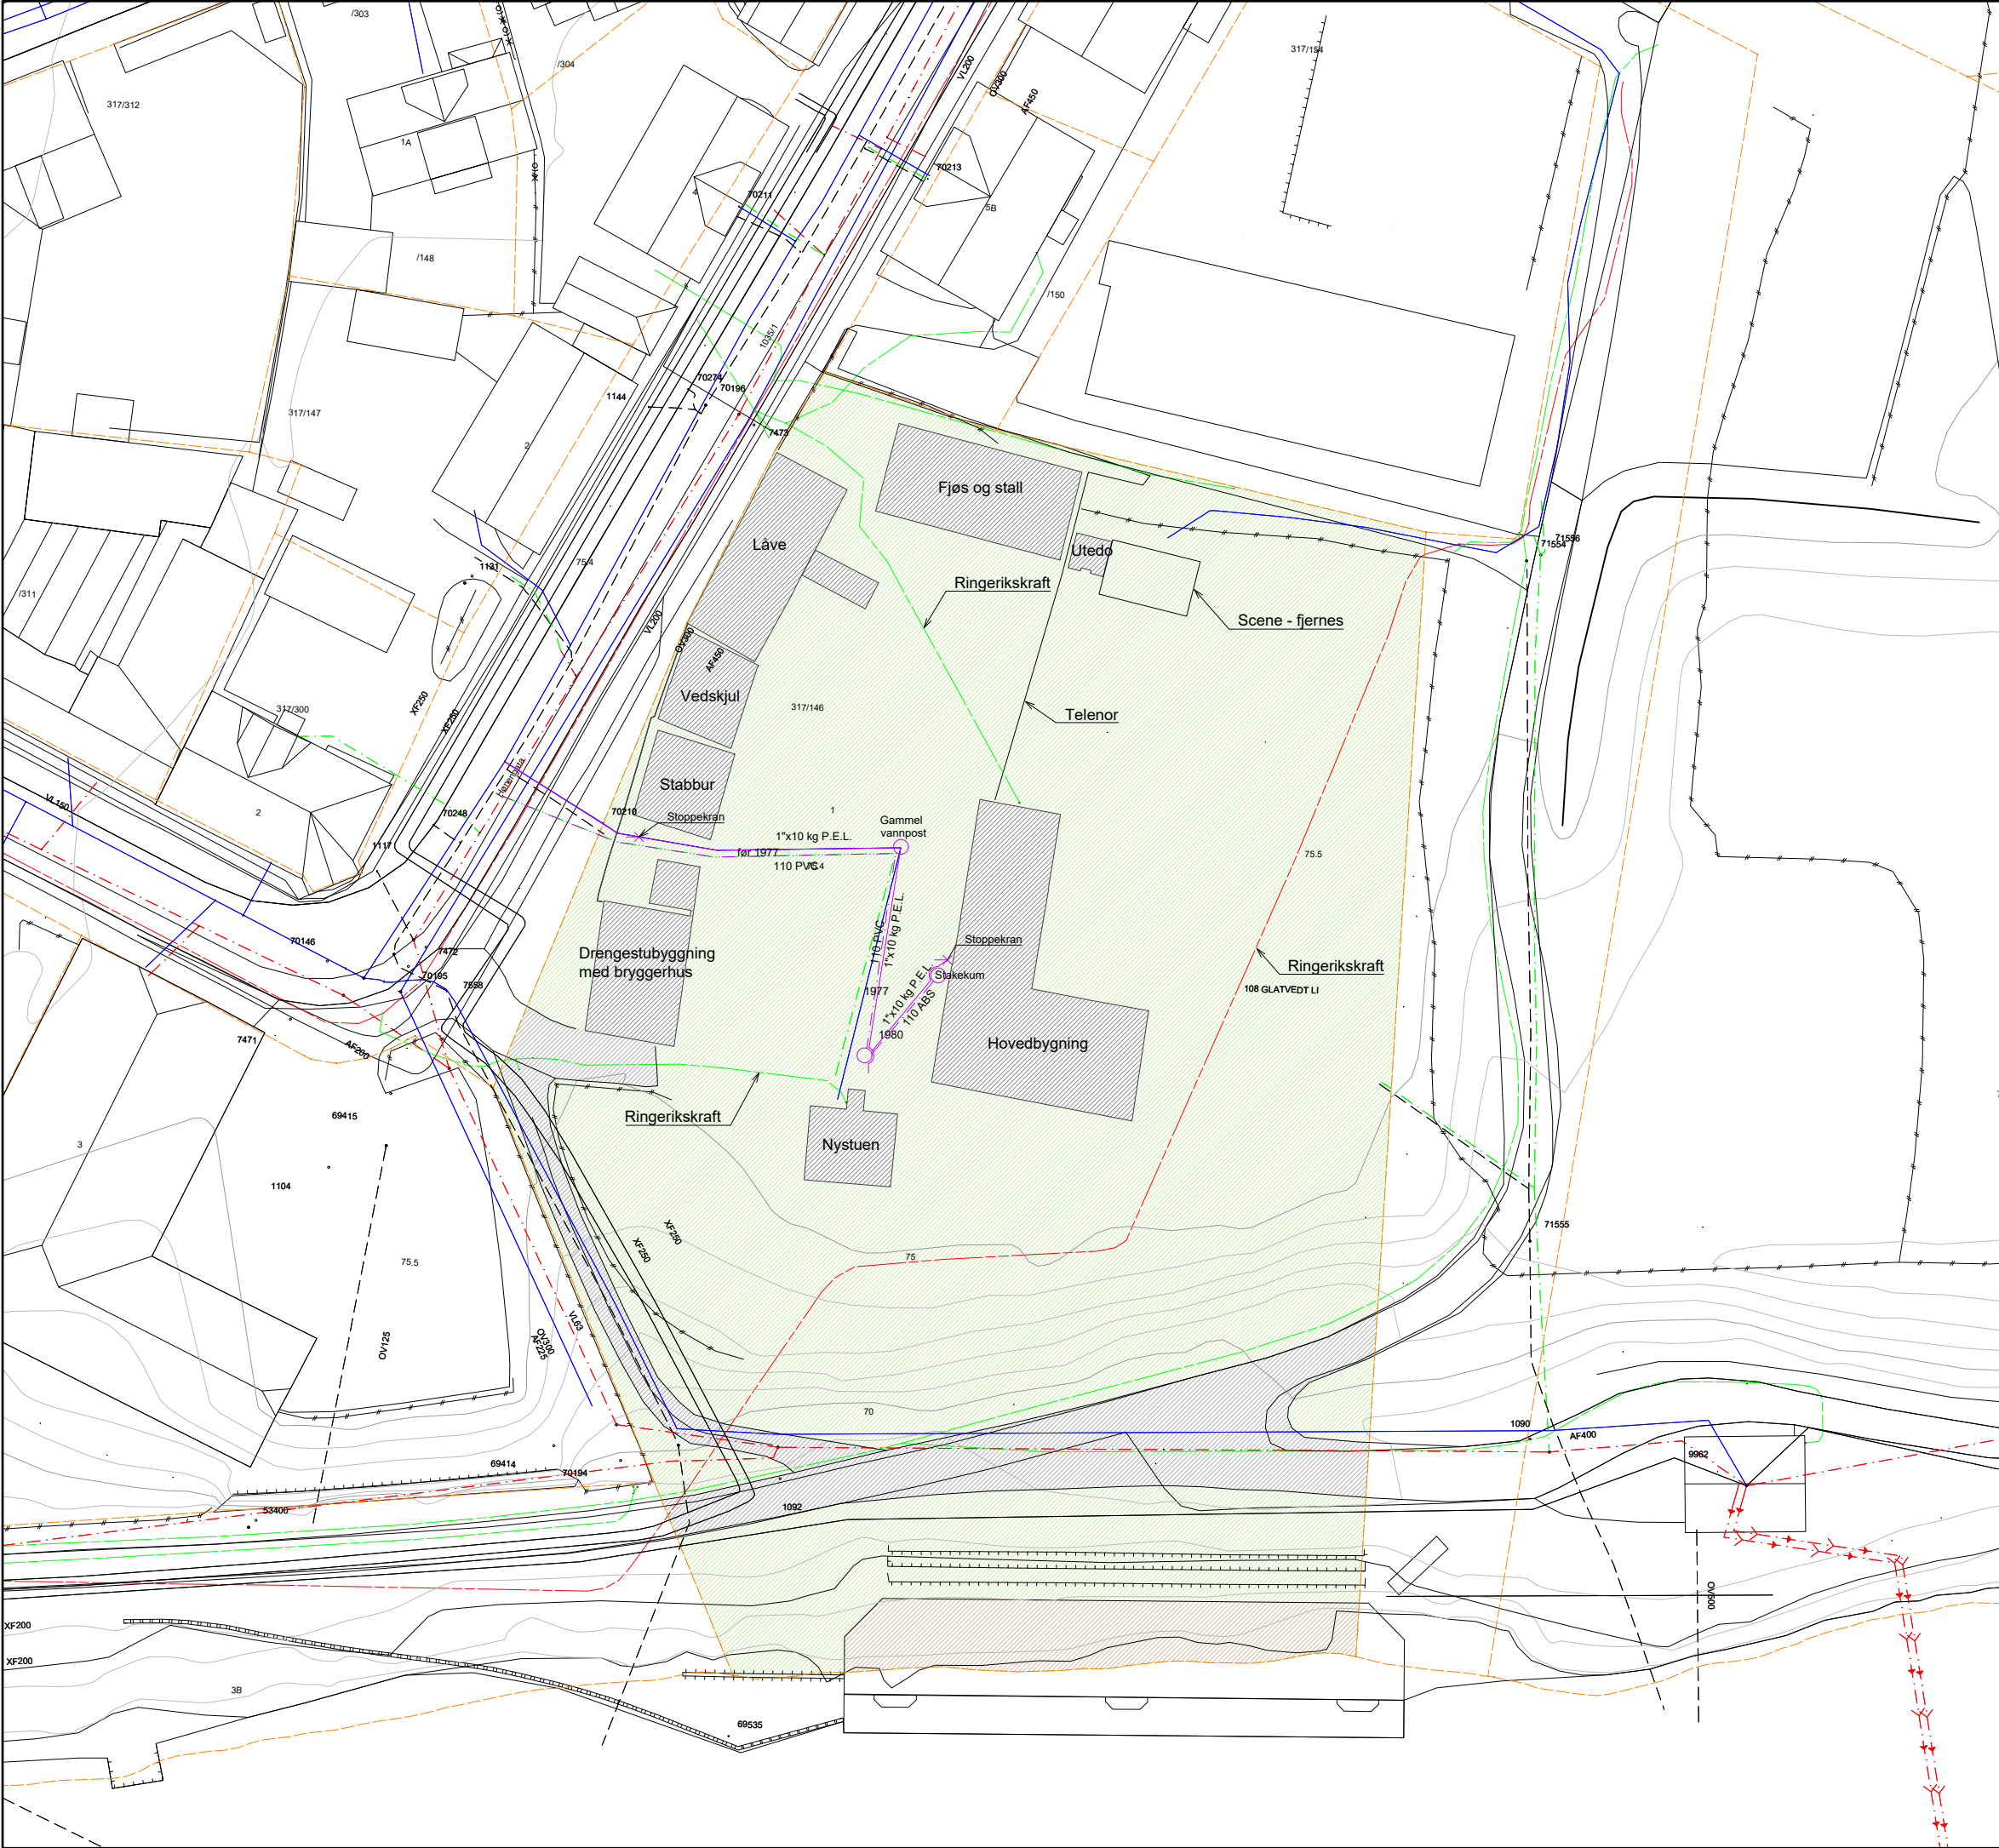

FORKLARINGER

Eksisterende VA

- Vannledning
- Spillvannsledning
- Avløp felles
- Avløps felles - trykk
- Overvannsledning
- Kum
- Sandfang
- Sluk
- Pumpestasjon

Eksisterende Annet

- Fjernvarme
- Jordkabel høyspent under bakken
- Jordkabel lavspent under bakken
- Telenor teletrase - jord

Eksisterende privat anlegg

- Vannledning skissert
- Spillvannsledning skissert
- Kum, skissert

Terrenglinje

- Terreng

ANVISNINGER

- Eksisterende privat anlegg er skissert opp etter rørleggetegninger og fra bilder fra området.
- Broadnet AS, Get AS og Viken Fiber AS har ikke ledninger i området ifølge Geomatikk.no. Andre etater kan ha kabelanlegg i området.
- Kabelpåvisning må utføres før graving.

F02	2019-06-05	Tilbudstegning	AnnWi	EBjo	StESa
C01	2019-05-21	For gjennomgåelse/kontroll hos eksterne parter	AnnWi	EBjo	StESa
Rev.	Dato	Beskrivelse	Utarbeidet	Fagkontroll	Godkjent

Dette dokumentet er utarbeidet av Norconsult AS som del av det oppdraget som fremgår nedenfor. Opphavsretten tilhører Norconsult AS. Dokumentet må bare benyttes til det formål som oppdragsavtalen beskriver, og må ikke kopieres eller gjøres tilgjengelig på annen måte eller i større utstrekning enn formålet tilsier.

Ringerike kommune	Målestokk (gjelder A1)
	1:250

Riddergården
Eksisterende VA- og kabelanlegg

Norconsult	Oppdragsnummer	Tegningsnummer	Revisjon
	5186425	Z-20-01	F02