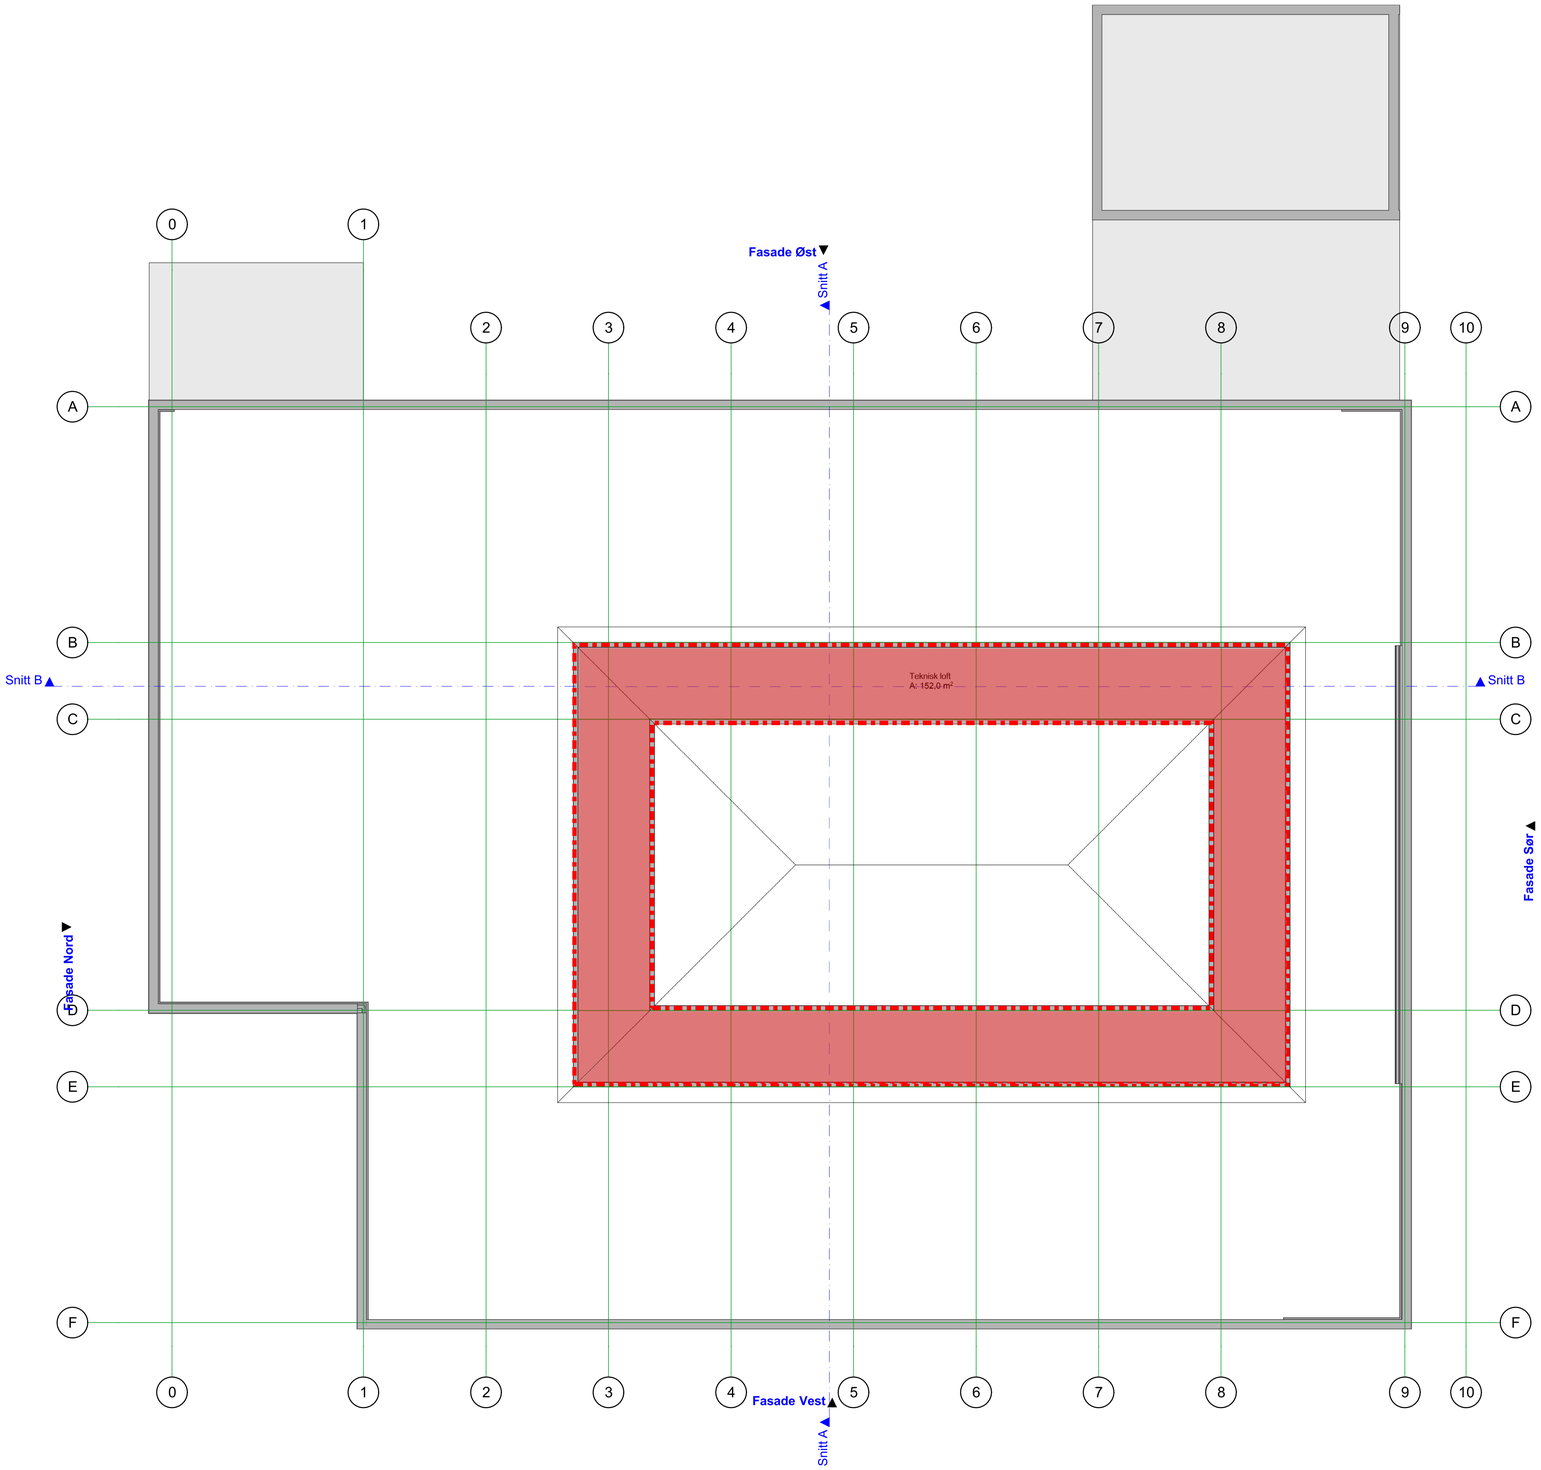

EI 30 [B 30]

Kun tegninger merket "arbeidstegninger" kan benyttes som produksjonstegninger.
Opphavsrett: Tegninger kan ikke benyttes annerledes eller i en annen sammenheng enn forutsatt uten skriftlig samtykke fra On AS.

BIM med ArchCAD 22 NOR Filplassering: X:\Prosjekt\Prosjekt\2019\19 031 Sunndal kommune_Holssand barnehage\7, Tegninger\7.1 Tegninger\7.1.1 PROSJEKTFASER\7.1.1.4 Anbudstegninger\Holssand BHG.pln

Tegningsnr.
A20-02

Revisjon nr.

Type tegning
Plan 2. Etasje

Kun tegninger merket "arbeidstegninger" kan benyttes som produksjonstegninger.
Opphavsrett: Tegninger kan ikke benyttes annerledes eller i en annen sammenheng enn forutsatt uten skriftlig samtykke fra On AS.

Rev	Nr	Beskrivelse	Dato	Sign	Kontr

Lokalisering:

N

Fase
Foreløpige Anbudstegninger

Størrelse:
A2

on arkitekter ingeniører
Orkdalsveien 82
7300 Orkanger
tlf 72 48 40 20
www.on-as.no

Tiltakshaver
Tiltakshaver

Prosjekt
Holssand Barnehage
Einangvegen 8
6600 Sunndalsøra

Gnr./Bnr./Festenr.:	Målestokk	Sign.	Kontroll
45/27	1:100	KMO	
Prosjektnr.: 19031	Tegningsnr.: A20-02	Filnavn Holssand BHG.pln	
Type tegning: Plan 2. Etasje		Dato 12.04.2019	

BRAG BRANNRÅDGIVERNE AS