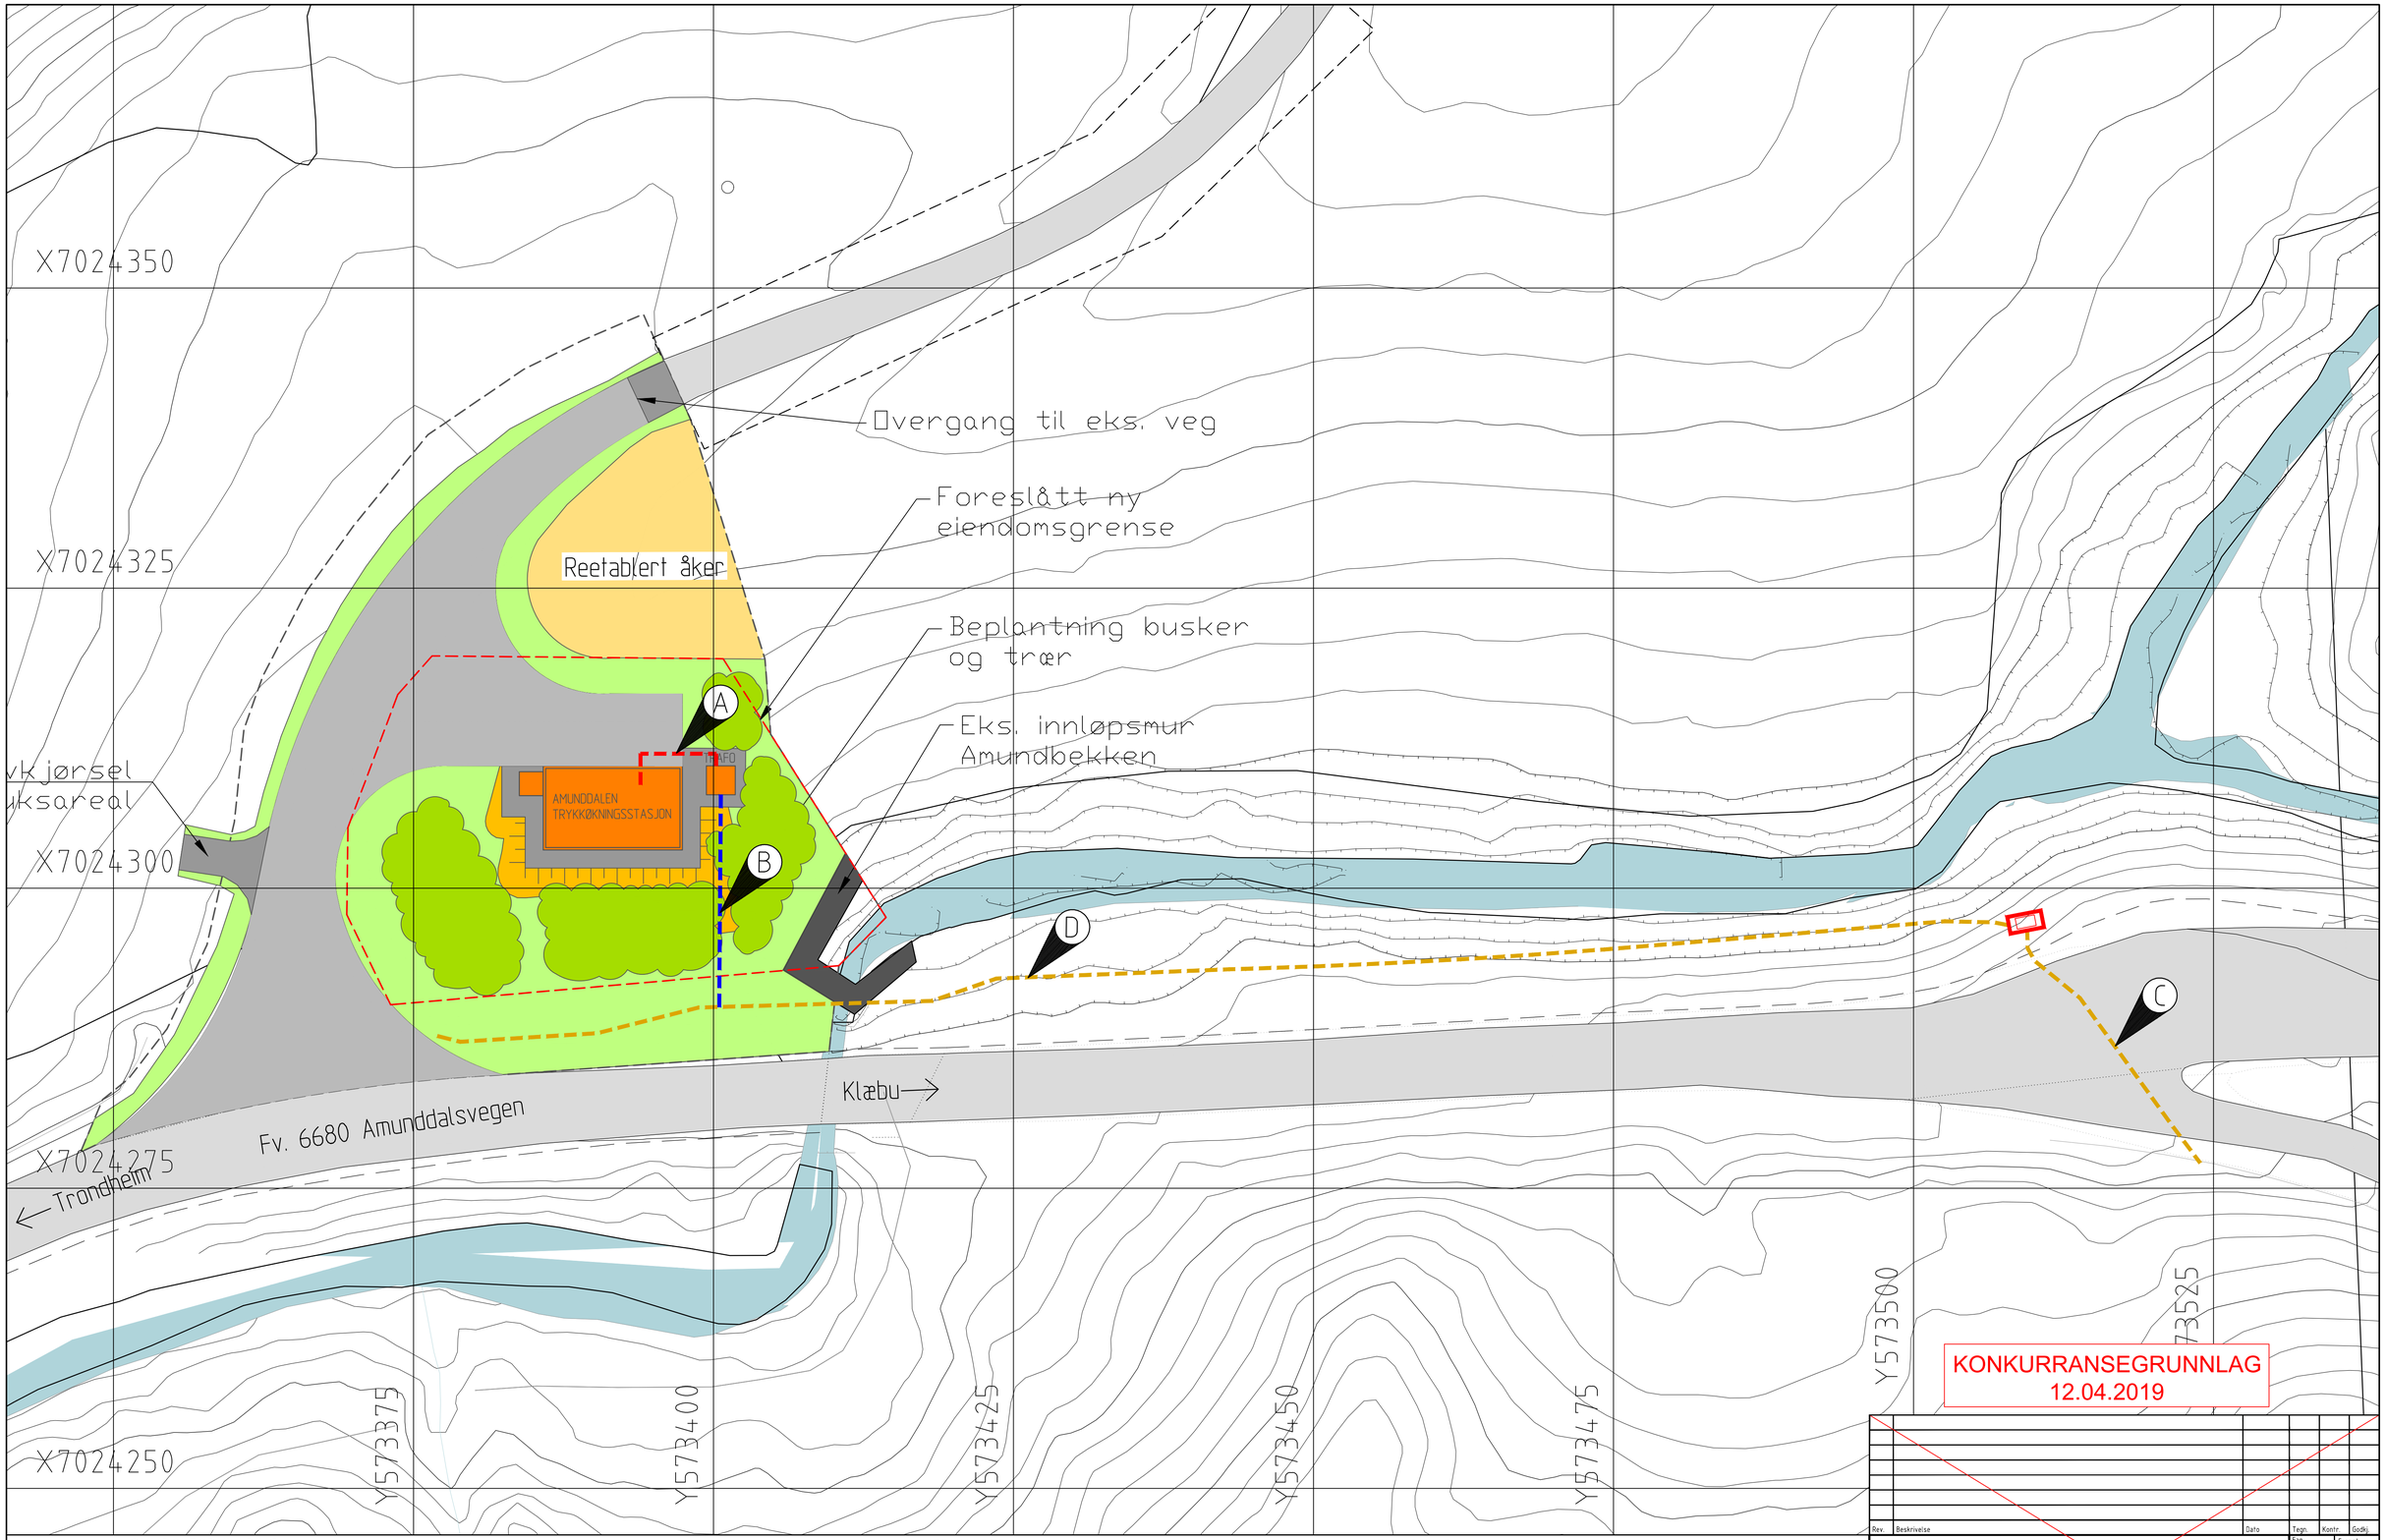

Rev.	Beskrivelse	Dato	Tegn.	Kontr.	Godkj.

SYMBOLFORKLARING

Trekkerør
Trønderenergi Høyspent
Eksisterende Trekkerør

Trekkekum, TK2
1400x700x900 mm

A
- 3xØ110 mm
- 2xØ75 mm

B
- 3xØ110 mm
- 2xØ75 mm

C
- 5xØ110 mm
- 1xØ75 mm
- 1xØ40 mm

D
- 2xØ110 mm til pumpestasjon
- 1xØ110 mm reserve
- 1xØ40 mm

MERKNADER

Entreprenør er ansvarlig for kabelpåvisning og koordinering med kabelatater.

HENVISNING

Henviser til VA anlegg, tegning H100.

Geodetisk referanse:
Kartplan (x,y): EUREF89/UTM sone 32
Høydereferanse: NN2000

TRONDHEIM KOMMUNE
VA-samarbeid, byggeplan etappe 4

Amunddalen trykkøkningsstasjon
Trekkerøsplan
Plantegning

Fag	Format
EL	A1

Dato: 12.04.2019
Format/Målestokk: 1:250

Multiconsult
www.multiconsult.no

Status	Konstr./Tegnet	Kontrollert	Godkjent
	MORR	MON	HanD

Oppdragsnr.	Tegningsnr.	Rev.
10207280	IN001	