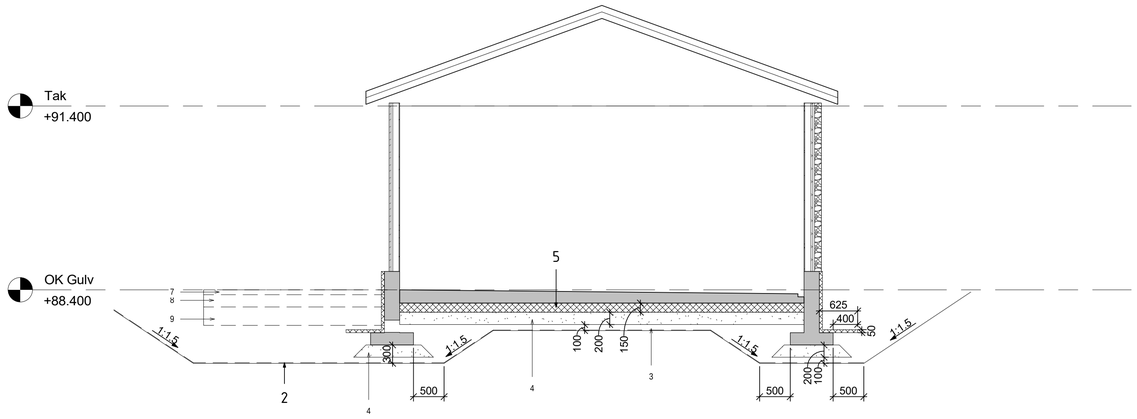

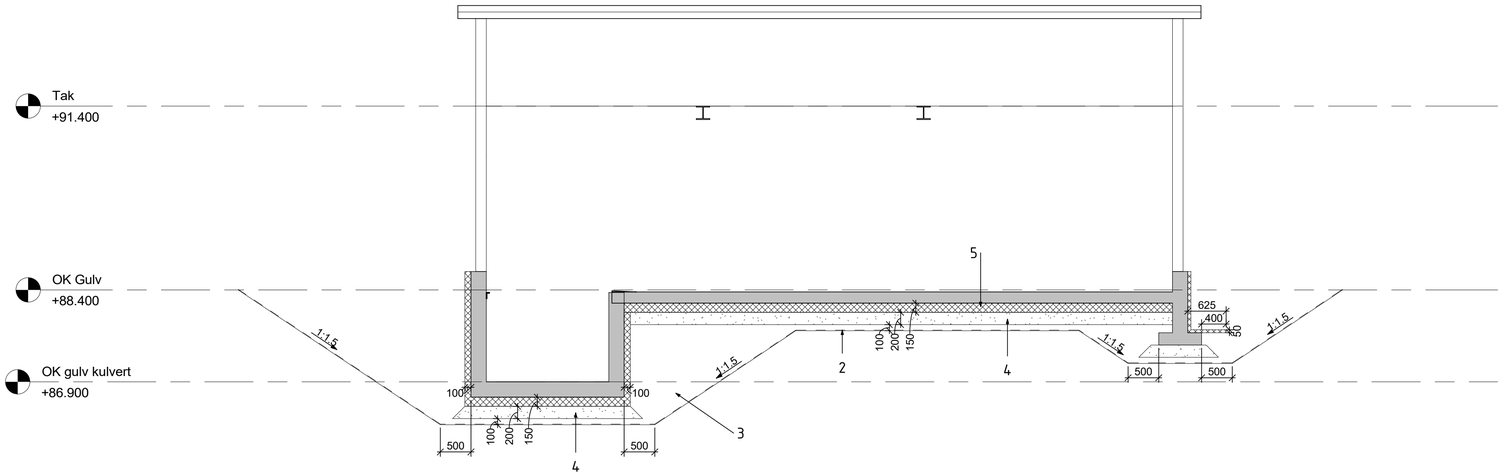

FORKLARING:

Generelle merknader

For beskrivelse av utgravingen vises det generelt til geoteknisk rapport utarbeidet av Multiconsult (10207280-RIG-NOT-001).

1. Det etableres midlertidig graveskråning 1:1.5.
2. Fiberduk bruksklasse 4 mellom terreng (løsmasser) og fylling.
3. Masseutskifting med sortering 22/120 under bygget.
4. 200 mm avrettingslag under gulv og branketter med pukk sortering 0/32.
5. Frostisolasjon EPS under konstruksjon og langs ringmur.
6. Fylling inntil vegger i et vertikalt sjikt på 500mm med sortering 22/120.
7. OK asfalt 80 mm.
8. Bærelag 200 mm.
9. Forsterkningslag 300 mm.

Rev.	Beskrivelse	Dato	Tegn.	Kontr.	Godkj.

TRONDHEIM KOMMUNE

VA-samarbeid, byggeplan etappe 4

Fag: RIB | Format: A1

Dato: 12.04.2019

Graveplan

Amunddalen Trykkøkningsstajon

Format/Målestokk: 1:50

Multiconsult
www.multiconsult.no

Status: KONKURRANSEGRUNNLAG | Konstr./Tegner: ANDM | Kontrollert: ANIS | Godkjent: KSP

Oppdragsnr.: 10207280 | Tegningsnr.: V001 | Rev.:

Z:\10207280\10207280-01\10207280-01-03 ARBEIDSOMRÅDE\10207280-01 RIB\10207280-01-05 MODELLER\RIB-Modell.rvt