


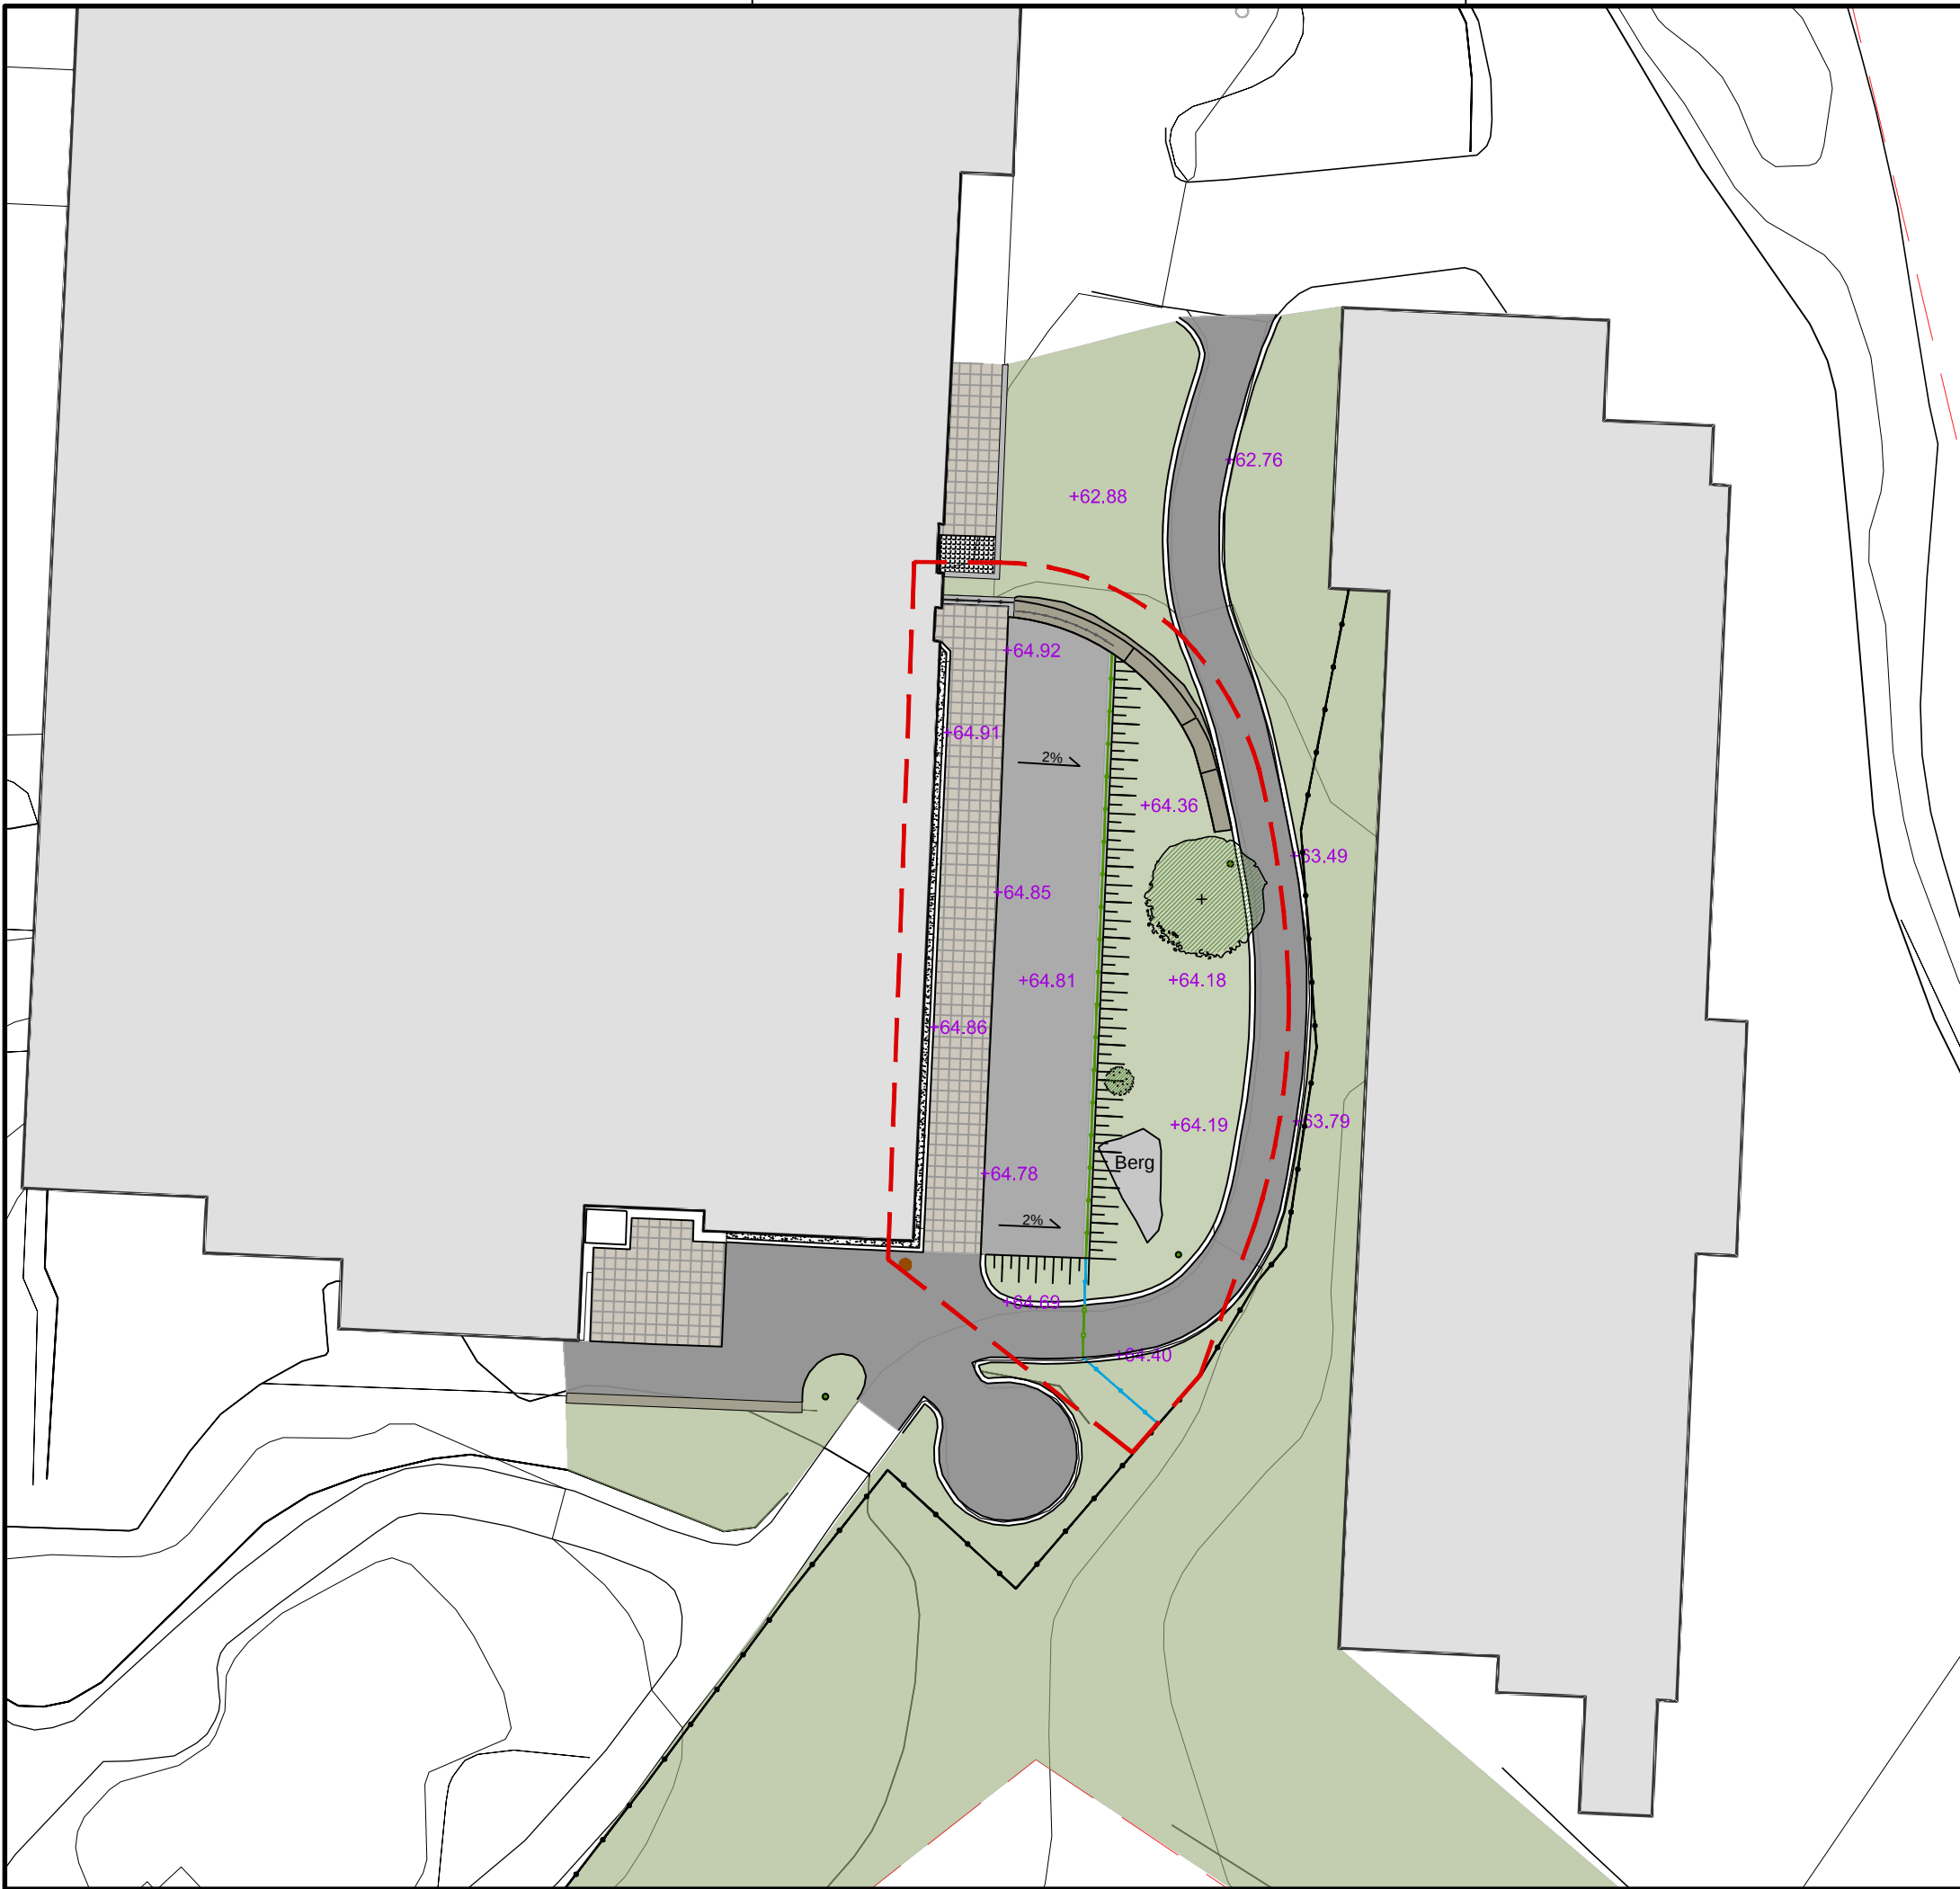

TEGNFORKLARING

- Prosjektgrense
- Eks. bygg
- Asfalt eks
- Asfalt på terrasse
- Betong heller eks.
- Naturmark
- Grus eks
- Storgatestein eks
- Natursteinsmur
- Betong mur/ kant
- Parkkantstein eks
- Flettverksgjerde eks
- Nytt flettverksgjerde på betong fundament
- Nytt flettverksgjerde på punkt fundament
- Port ny
- Rekkverk eks
- Nytt rekkverk, tilsvarende eks
- Skråning
- Stolpebelysning
- Kum eks
- Eks. vegetasjon

O-02	Justering etter mengdeoppsett	06.06.19	MZS	AW
O-01	Forprosjekt	29.05.19	MZS	AW
Rev.	Tekst:	Rev.dato:	Tegn:	Kontr:

FORPROSJEKT



Prosjekt:
Kleppestø sykehjem
Oppdragsgiver:
Askøy kommune

Landskapsplan

Oppdragsleder:
AW
Oppdragsnr.:
618653-07

Koordinatsystem:
UTM 32
Høydedatum:
NN 2000

Målestokk:
1:200
Arkformat:
A3

Tegn. nr:
LO-- 001
Fag Type Etn. Løpenr.

Rev.
O-02