




LANGSNITT AV NATURSTEINSMUR 1:50

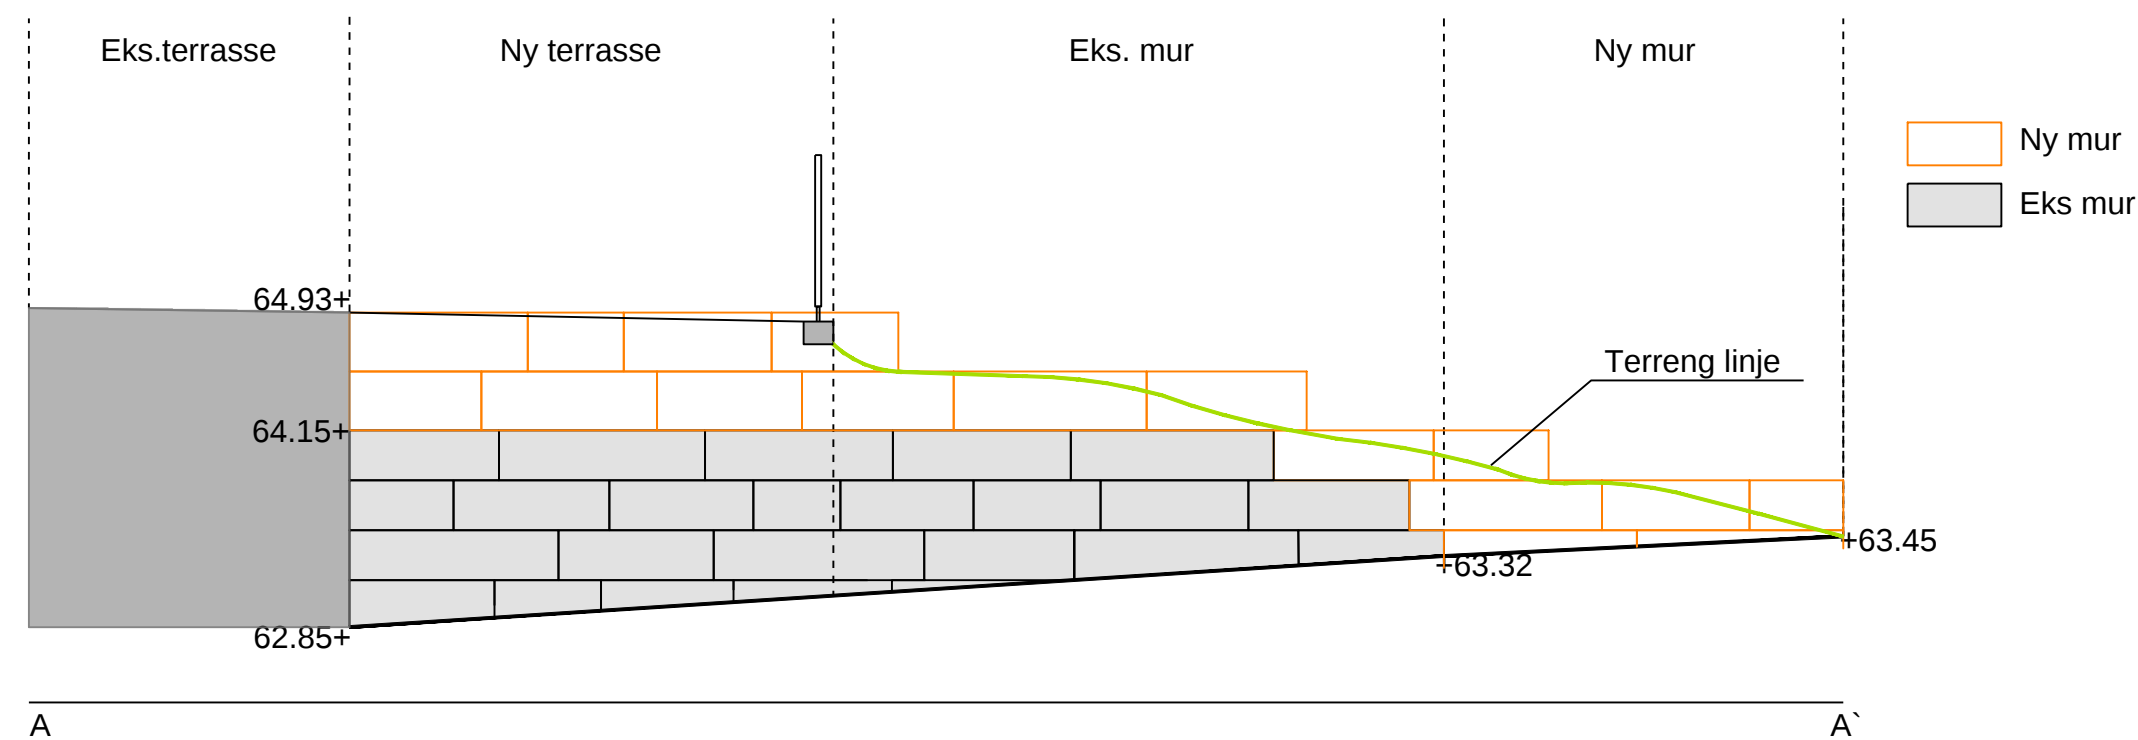


PLAN UTSNITT 1:100

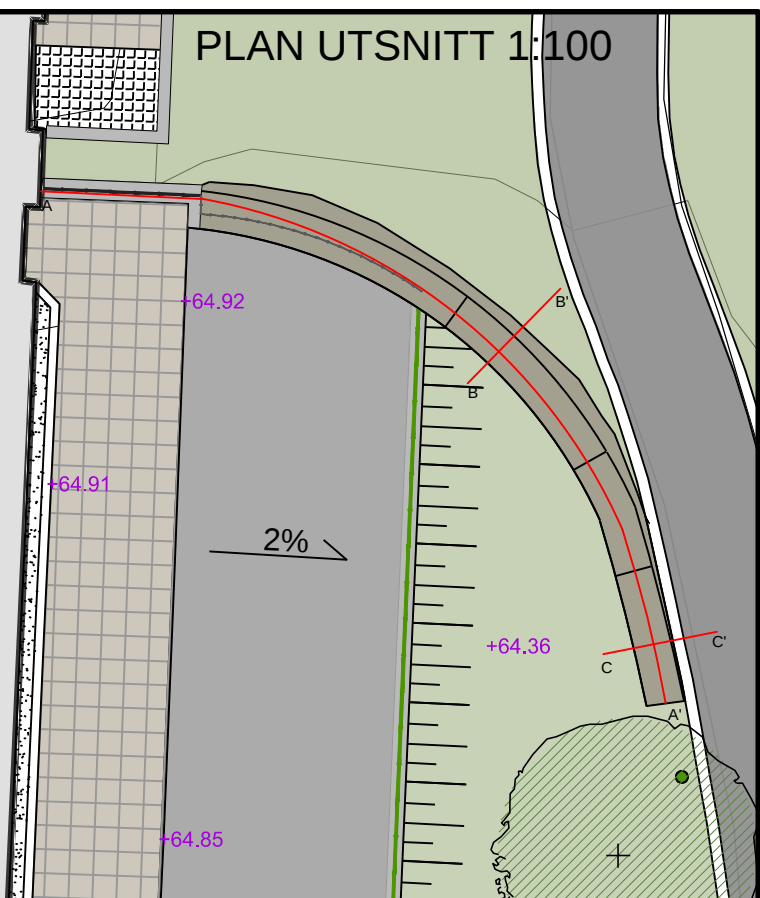


TVERRSNITT AV EKS OG NY NATURSTEINSMUR 1:50

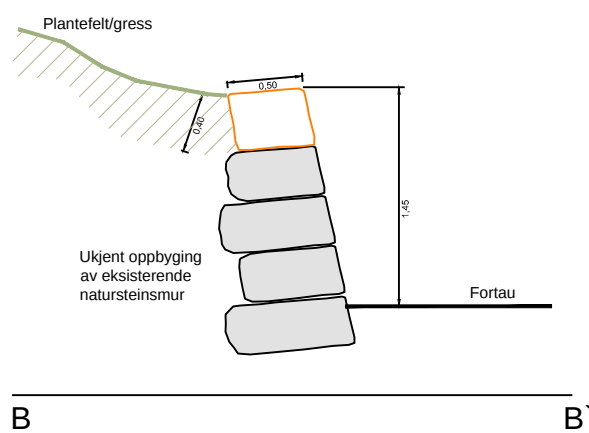

DETALJ AV GJERDEFUNDAMENT/KANT 1:20

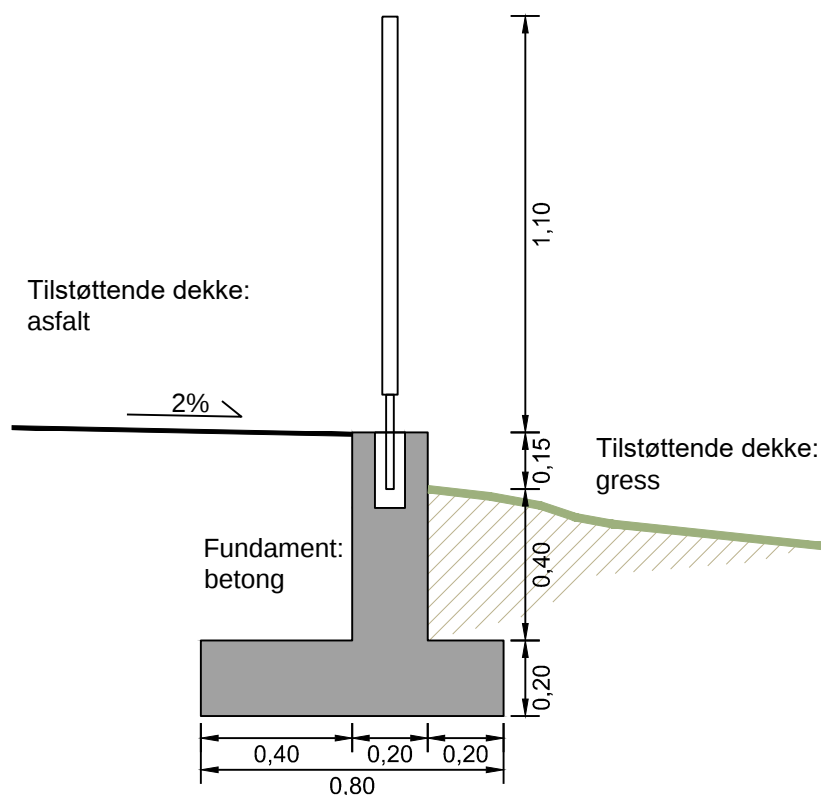

TVERRSNITT AV NY NATURSTEINSMUR 1:50

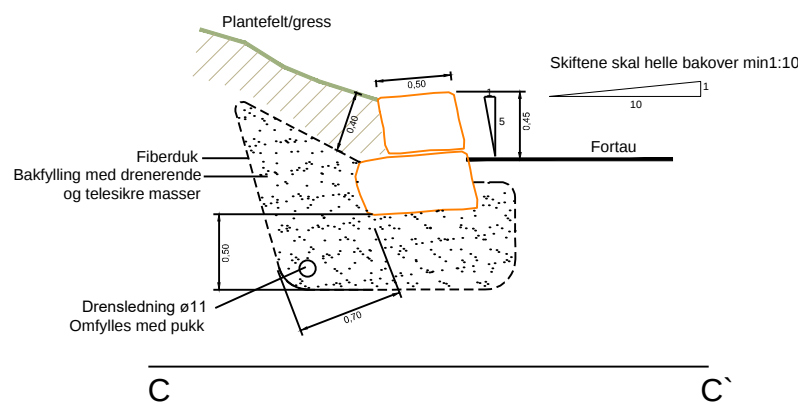

O-02	Justering etter mengdeoppsett	06.06.19	MZS	AW	
O-01	Forprosjekt	29.05.19	MZS	AW	
Rev.	Tekst:	Rev.dato:	Tegn:	Kontr:	

FORPROSJEKT



Prosjekt:
Kleppestø sykehjem
Oppdragsgiver:
Askøy kommune

Natursteinsmur,
gjerdefundament - snitt/ detalj

Oppdragsleder: AW	Koordinatsystem: UTM 32	Målestokk: 1:20/50/100
Oppdragsnr.: 618653-07	Høydedatum: NN 2000	Arkformat: A3
Tegn. nr: L J -- 002	Rev. O-02	
Fag	Type	Etg.
		Løpenr.