


HØYDEBASSENG

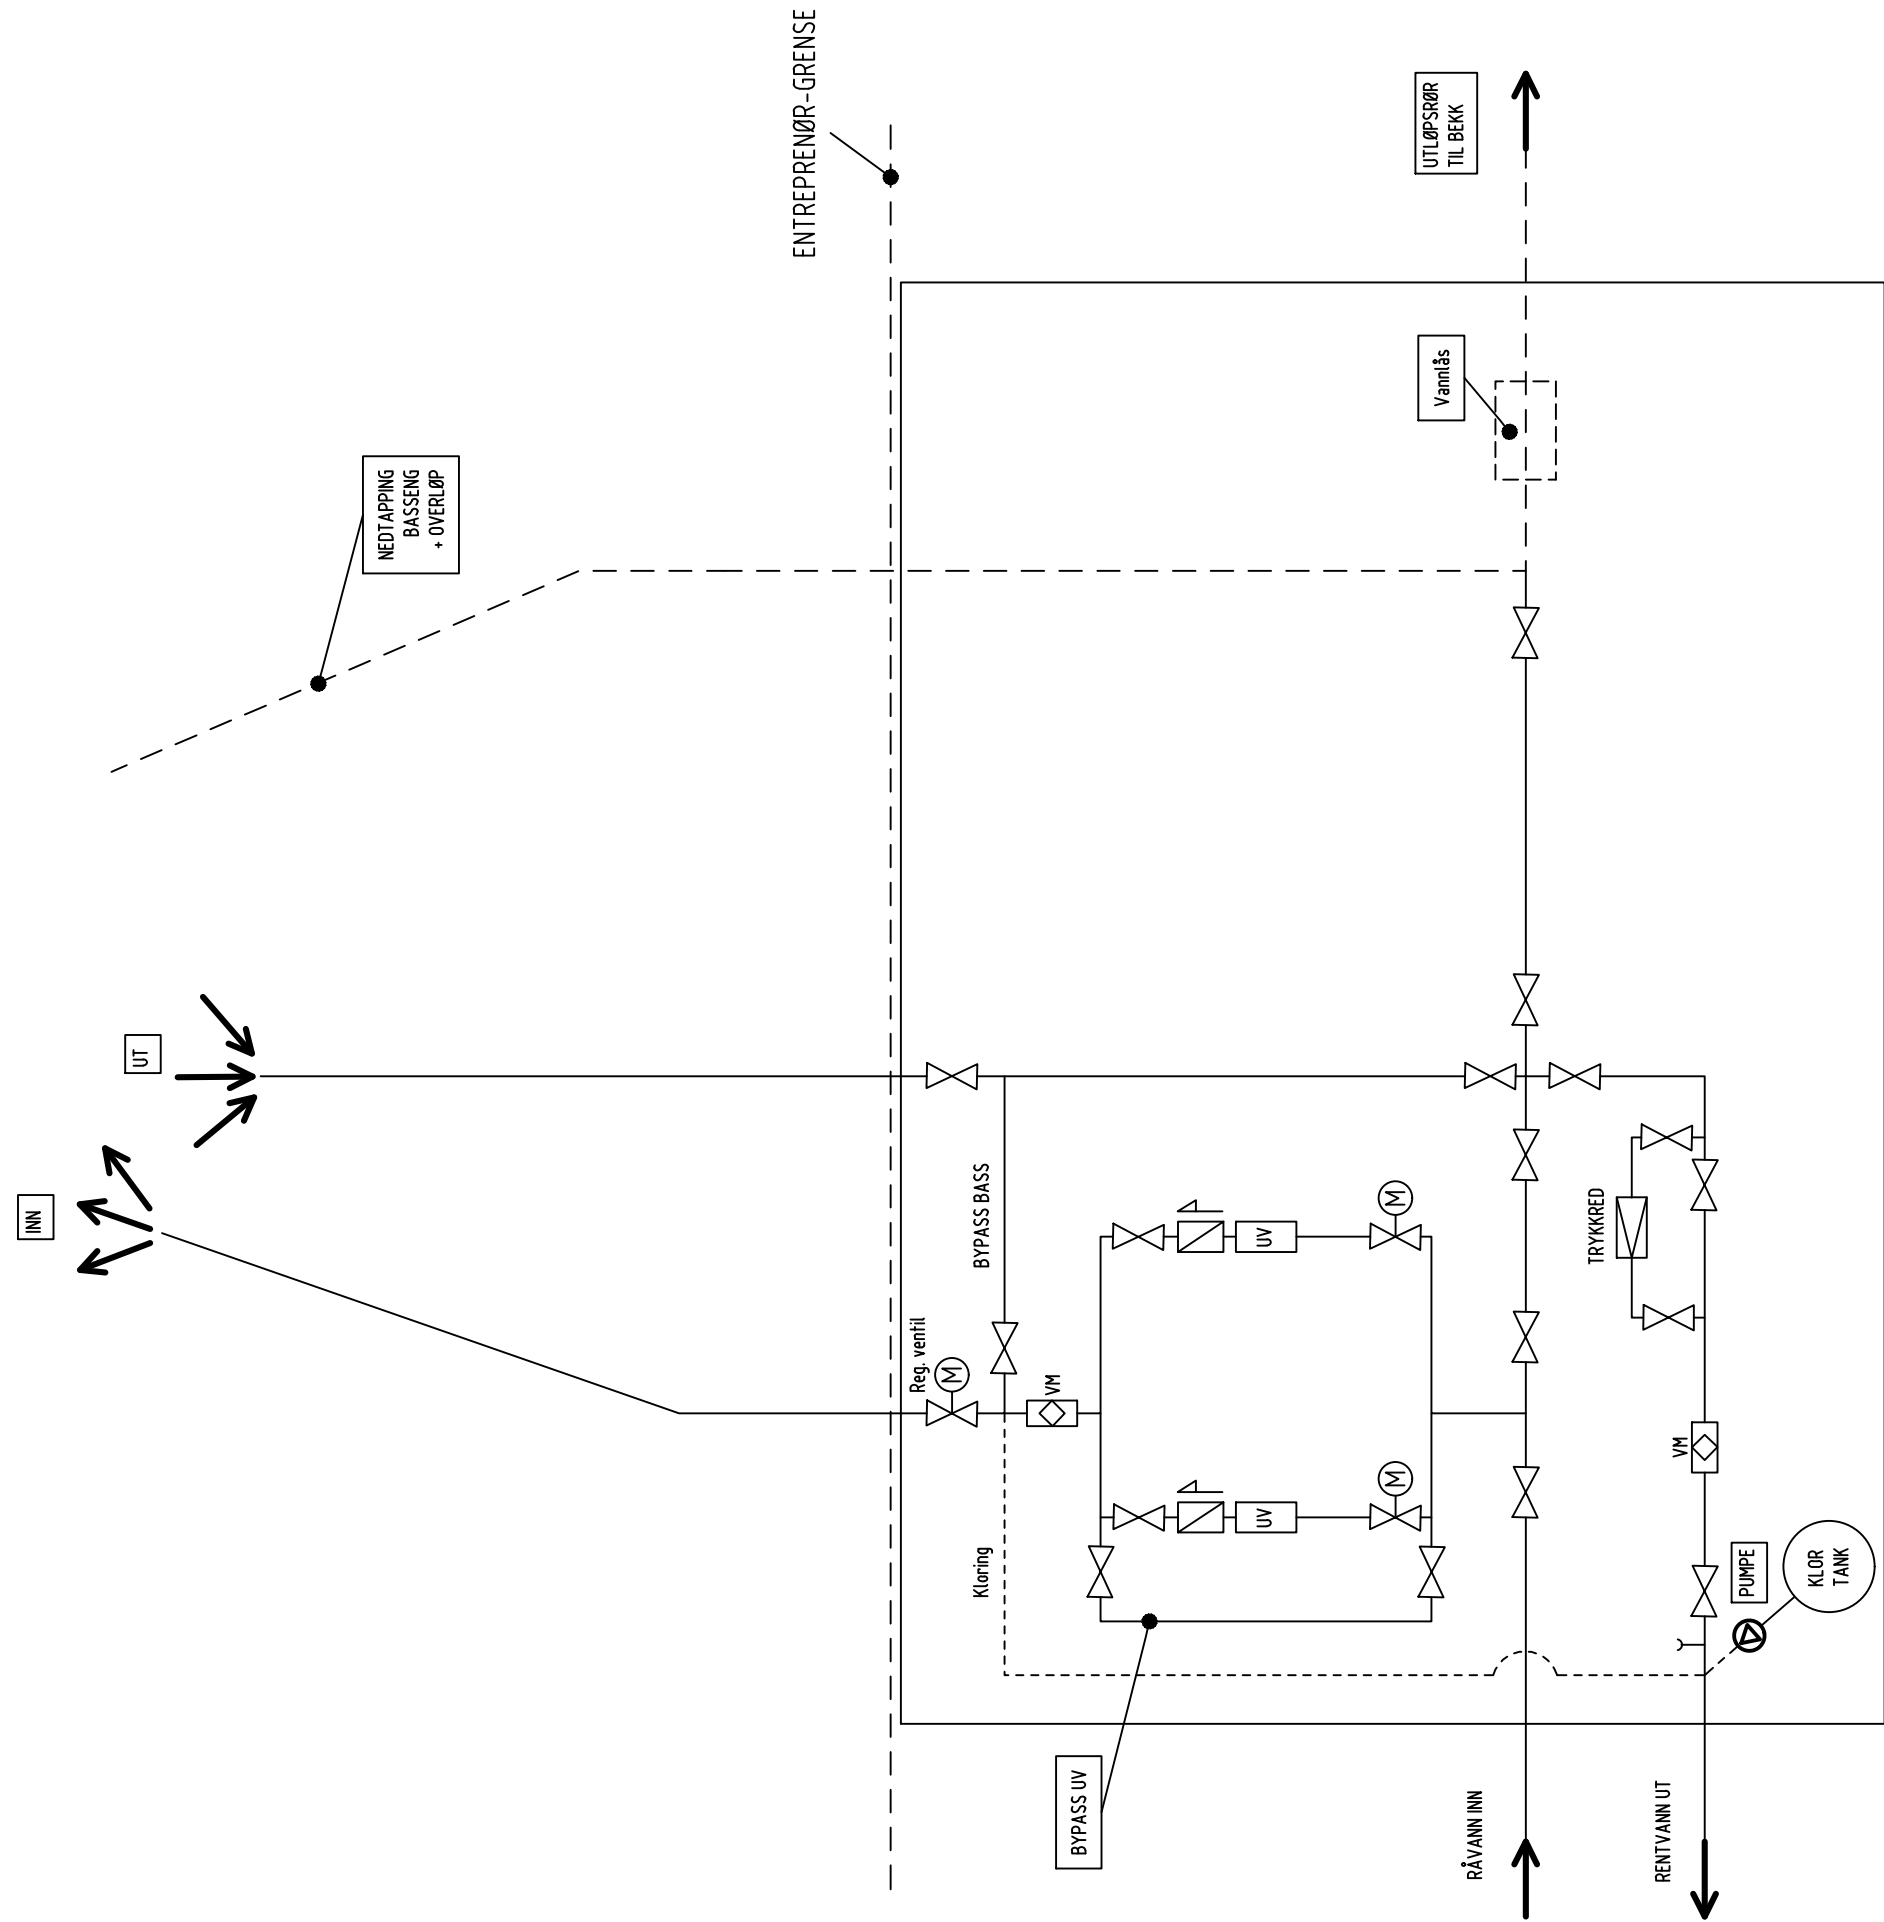

VANNBEHANDLINGSANLEGG
OG
VENTILKAMMER FOR BASSENG

Tegnforklaring

VM = Vannmengdemøler

UV = UV-aggregat

⊗ = Motorstyrt ventil

⊠ = Tilbakeslagsventil

Rev	Endring	Utf.	Kontr.	Dato
Oppdragsgiver		Utført av	Kontr. av	
Andøy Kommune		nocasa	noseri	
Tittel		Dato	Ansvarlig	
Hinnøya vannforsyning		16.07.2018	noseri	
Flytskjema		Målestokk	-	
		Format	A3	
		Sweco oppdragsnr.	57175001	
		Sweco oppdragsleder	Rune Skog	
		Tegningsstatus	C	
Fagdisiplin	Tegningsnummer (bygg-et-fag-syst-type-løpenr)		Status	Rev.
W	X01			00