


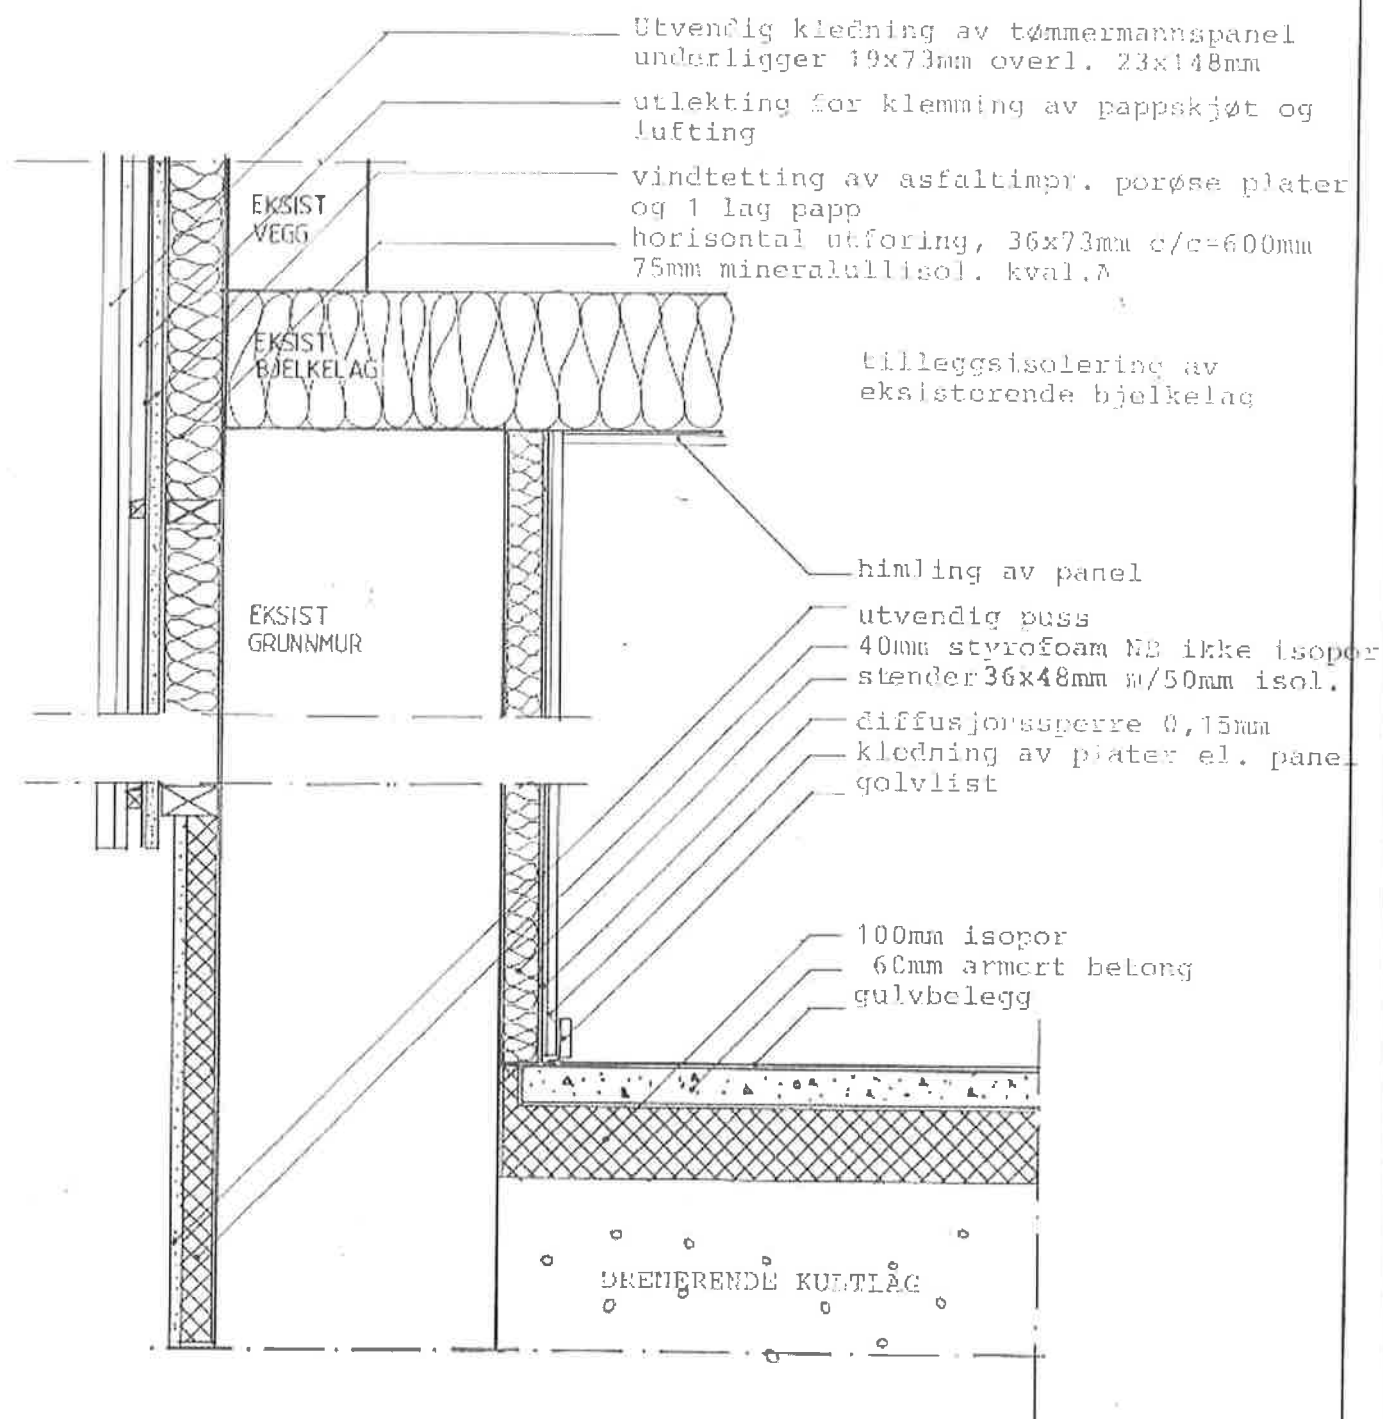

BOLIGER

SKAGEN

BØ KOMMUNE

GULV KJELLET, INNVENDIG ISOLERING AV KJELLERVEGGER

UTVENDIG ISOLERING AV TREVEGG

MYRE 25.01.85

TEGN.NR

1:10

MÅL

ELI SELSTAD ARK. MNAL

30