


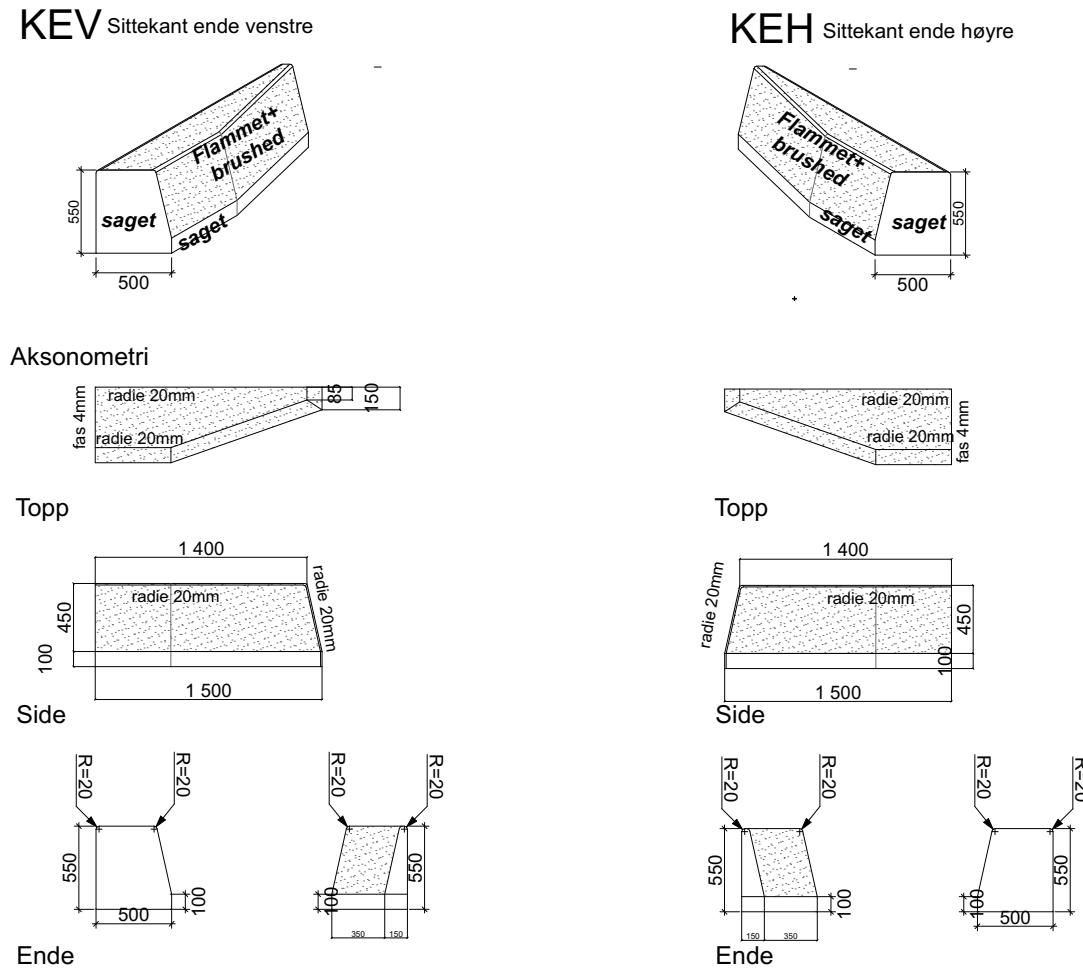


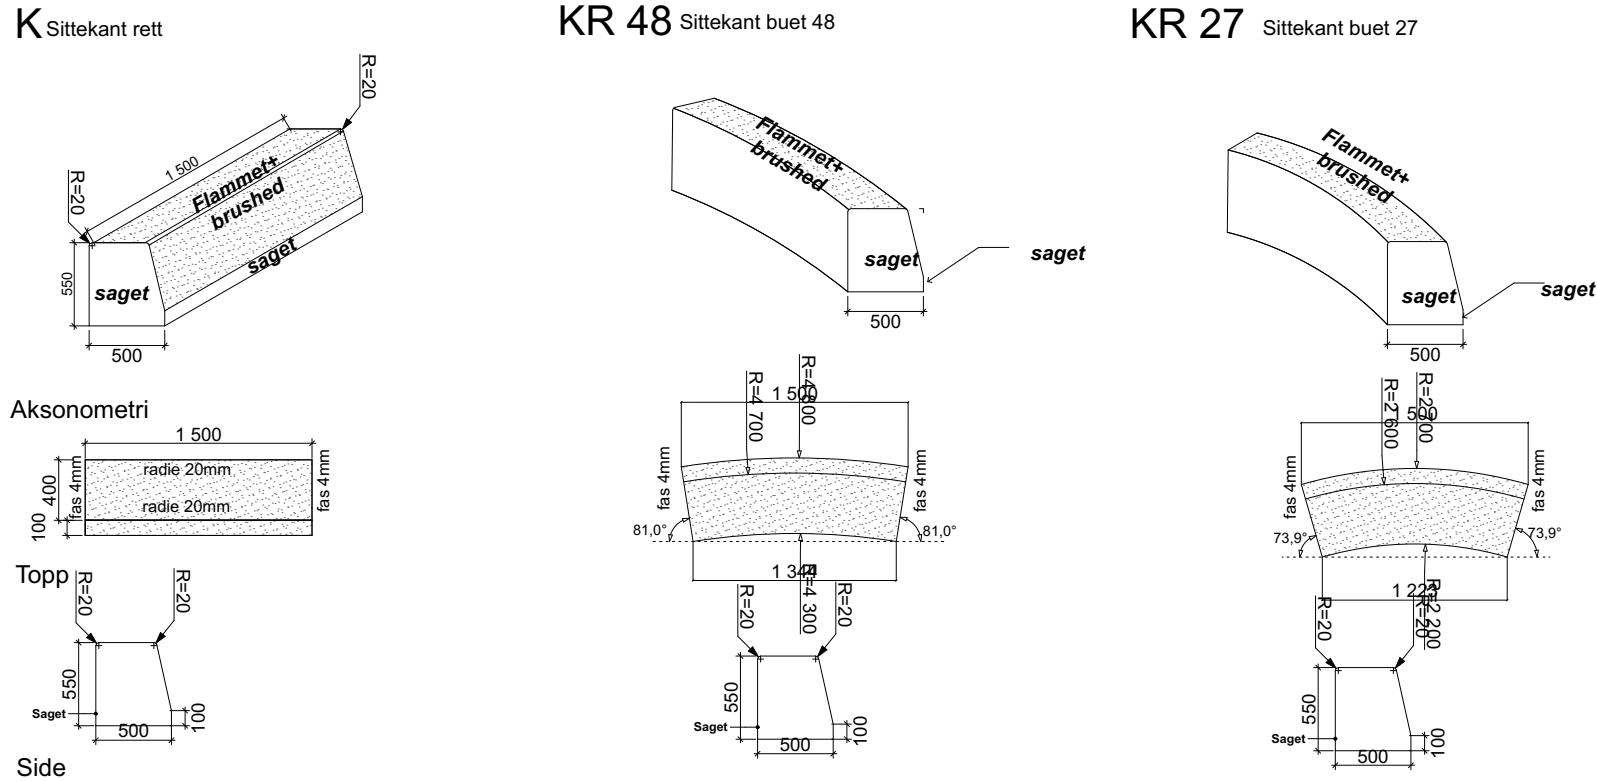


Kantstein, sittekant 1:50

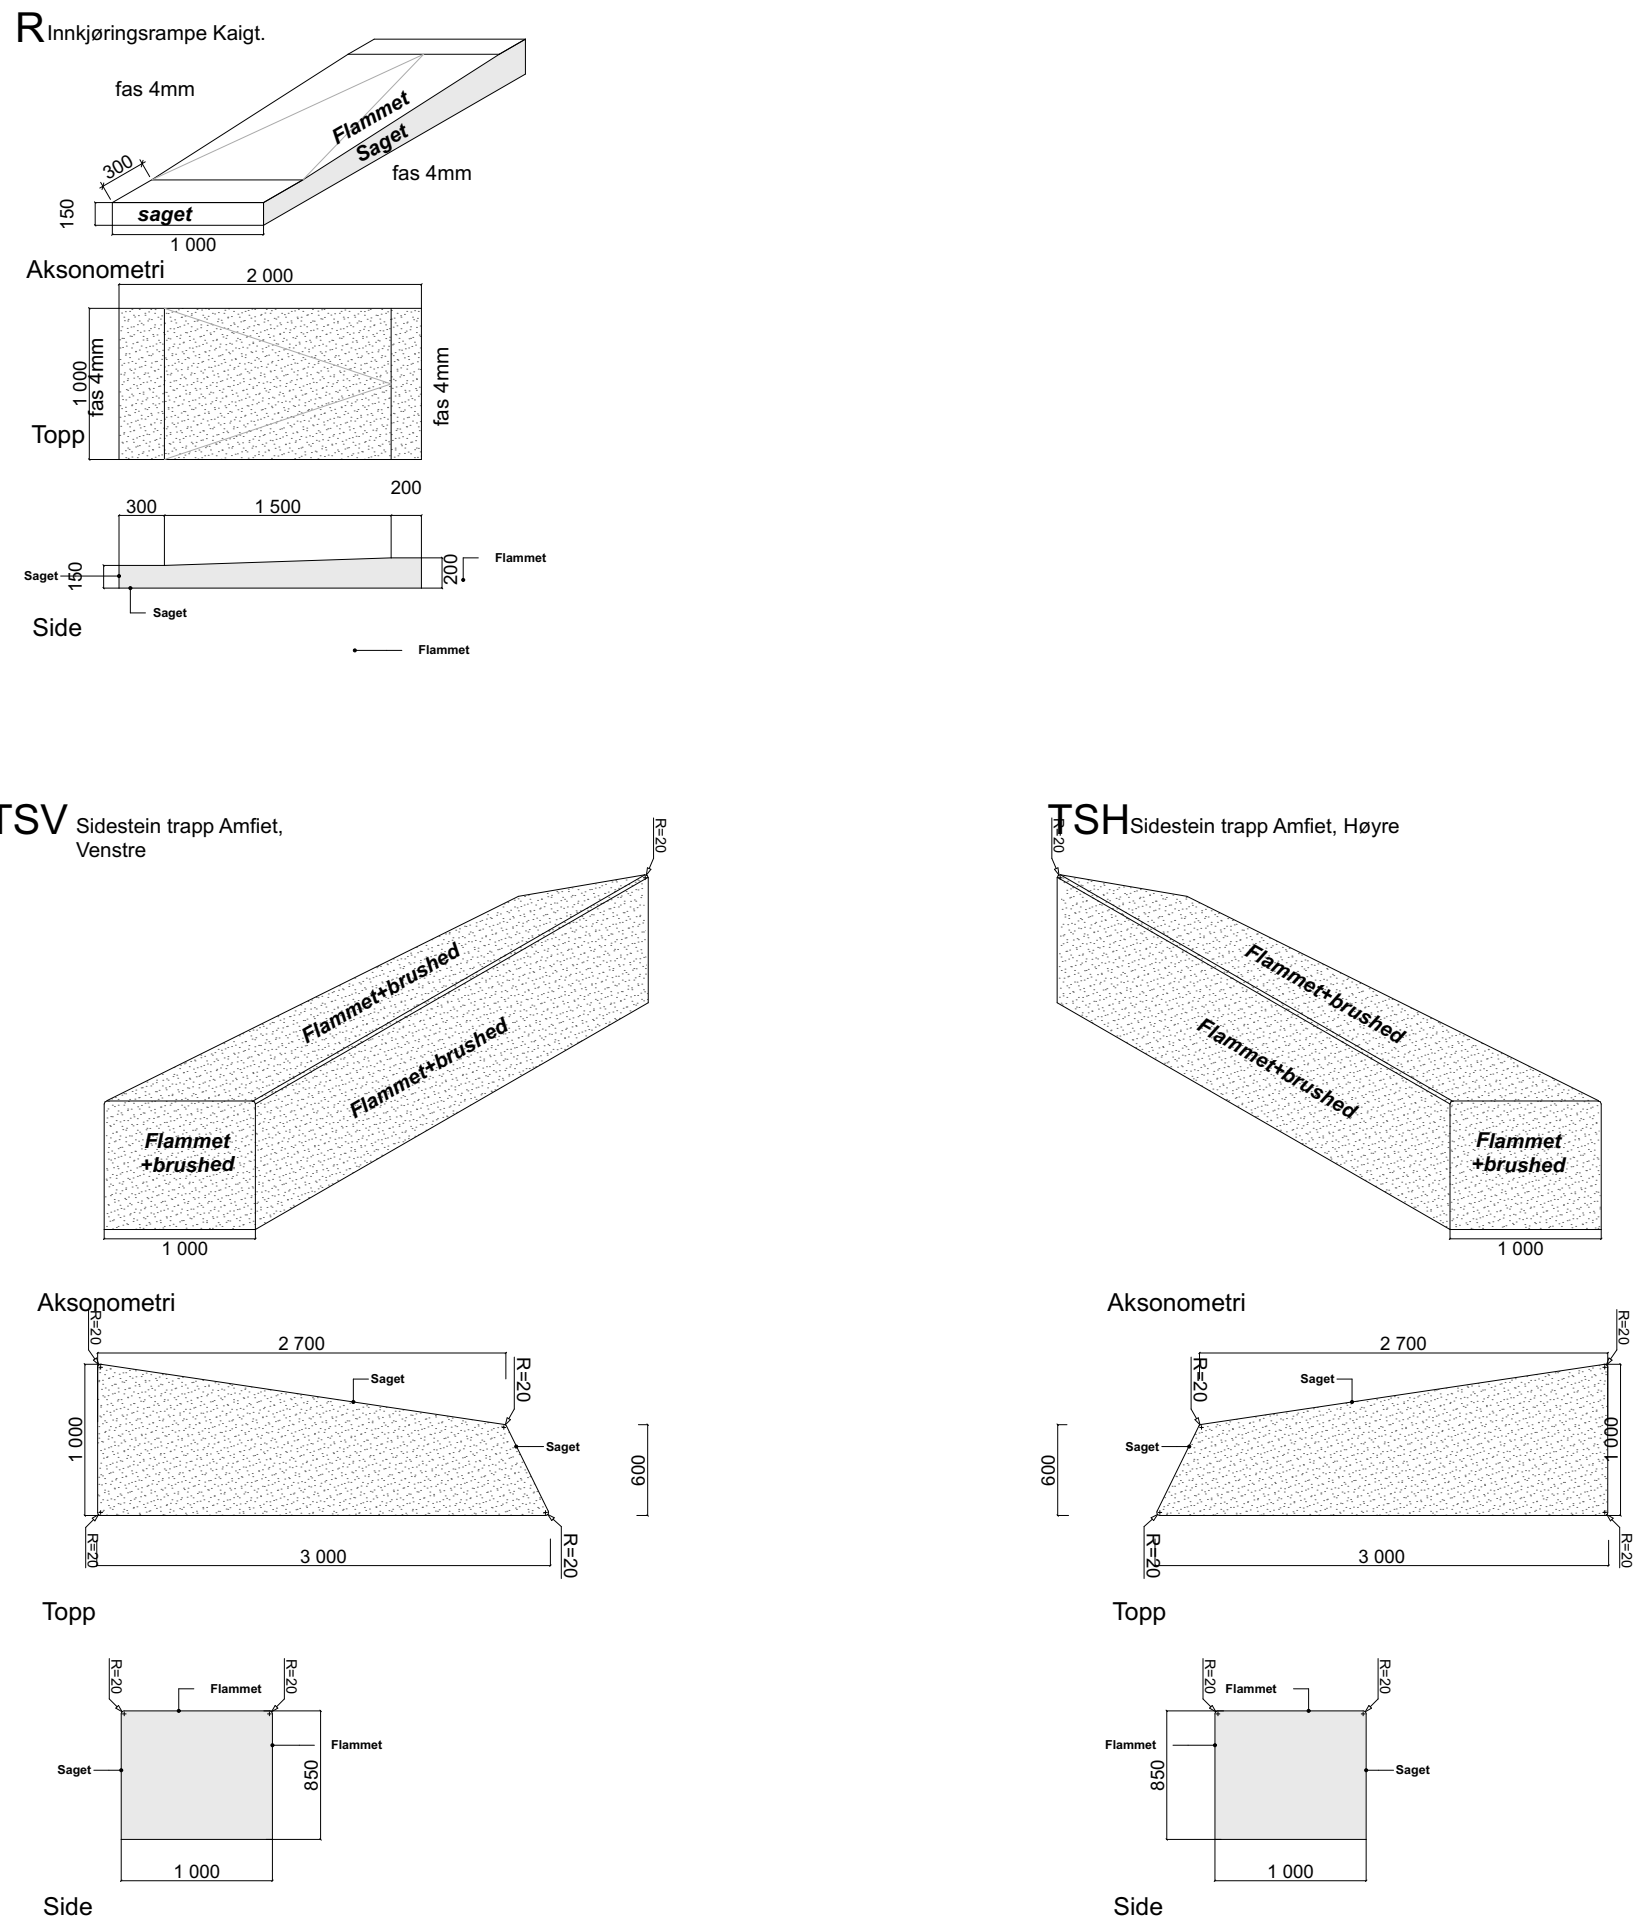



Spesialsteiner: innkjøringsrampe, vangestein, Hindringsstein v/innkjøringsrampe 1:50

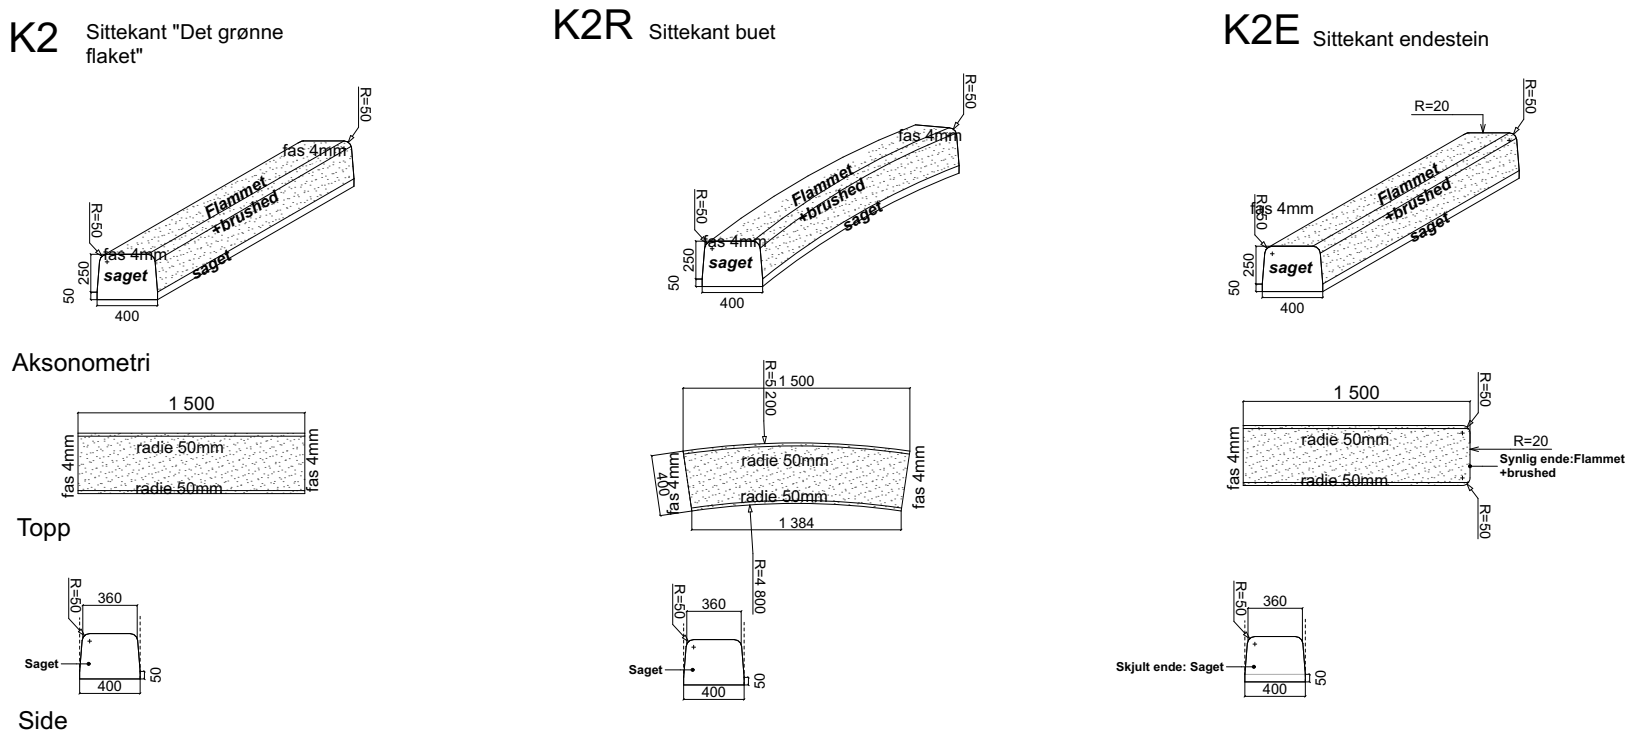


Kantstein 2, sittekant ved skipsvraket 1:50

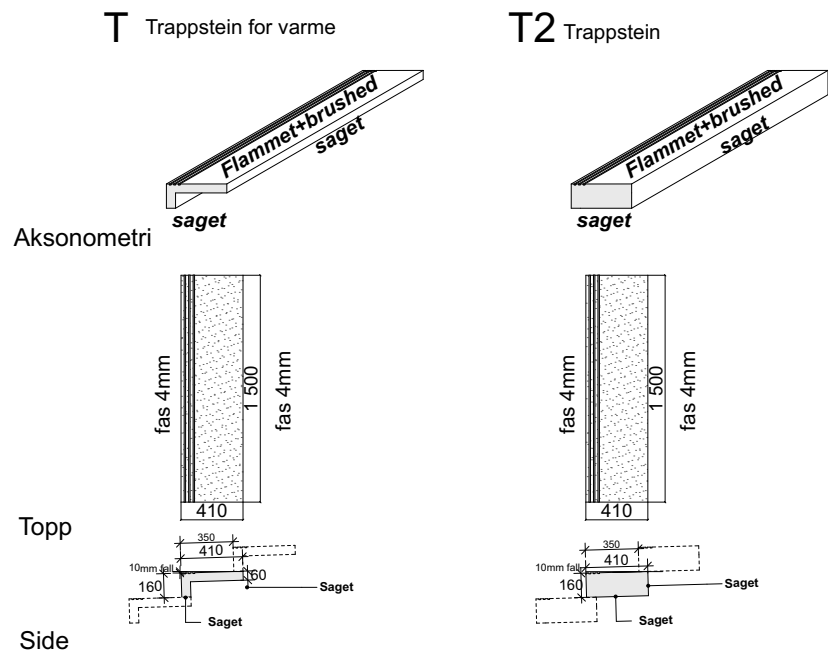


Trappestein amfi, utservering Odd Berg, Kaigt 2 1:50

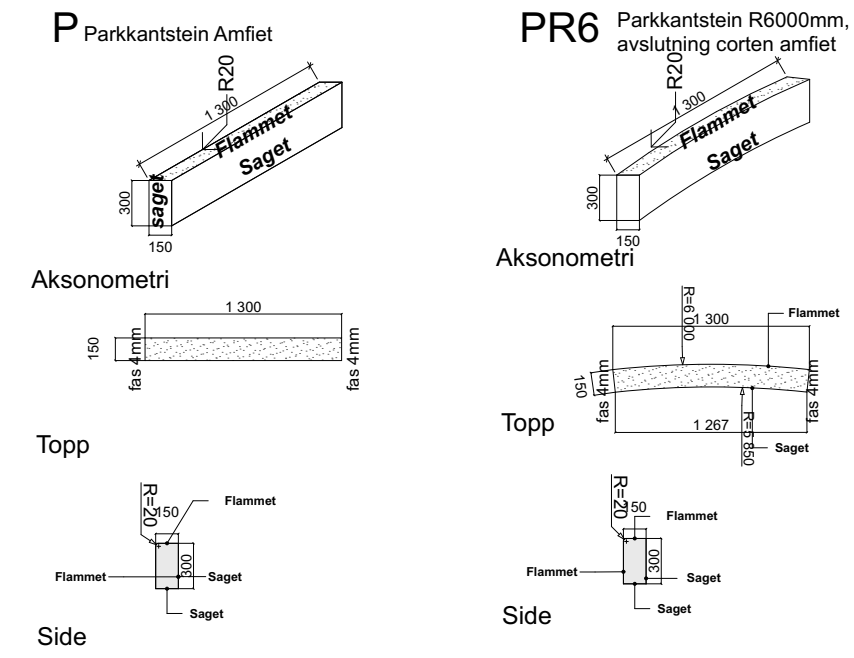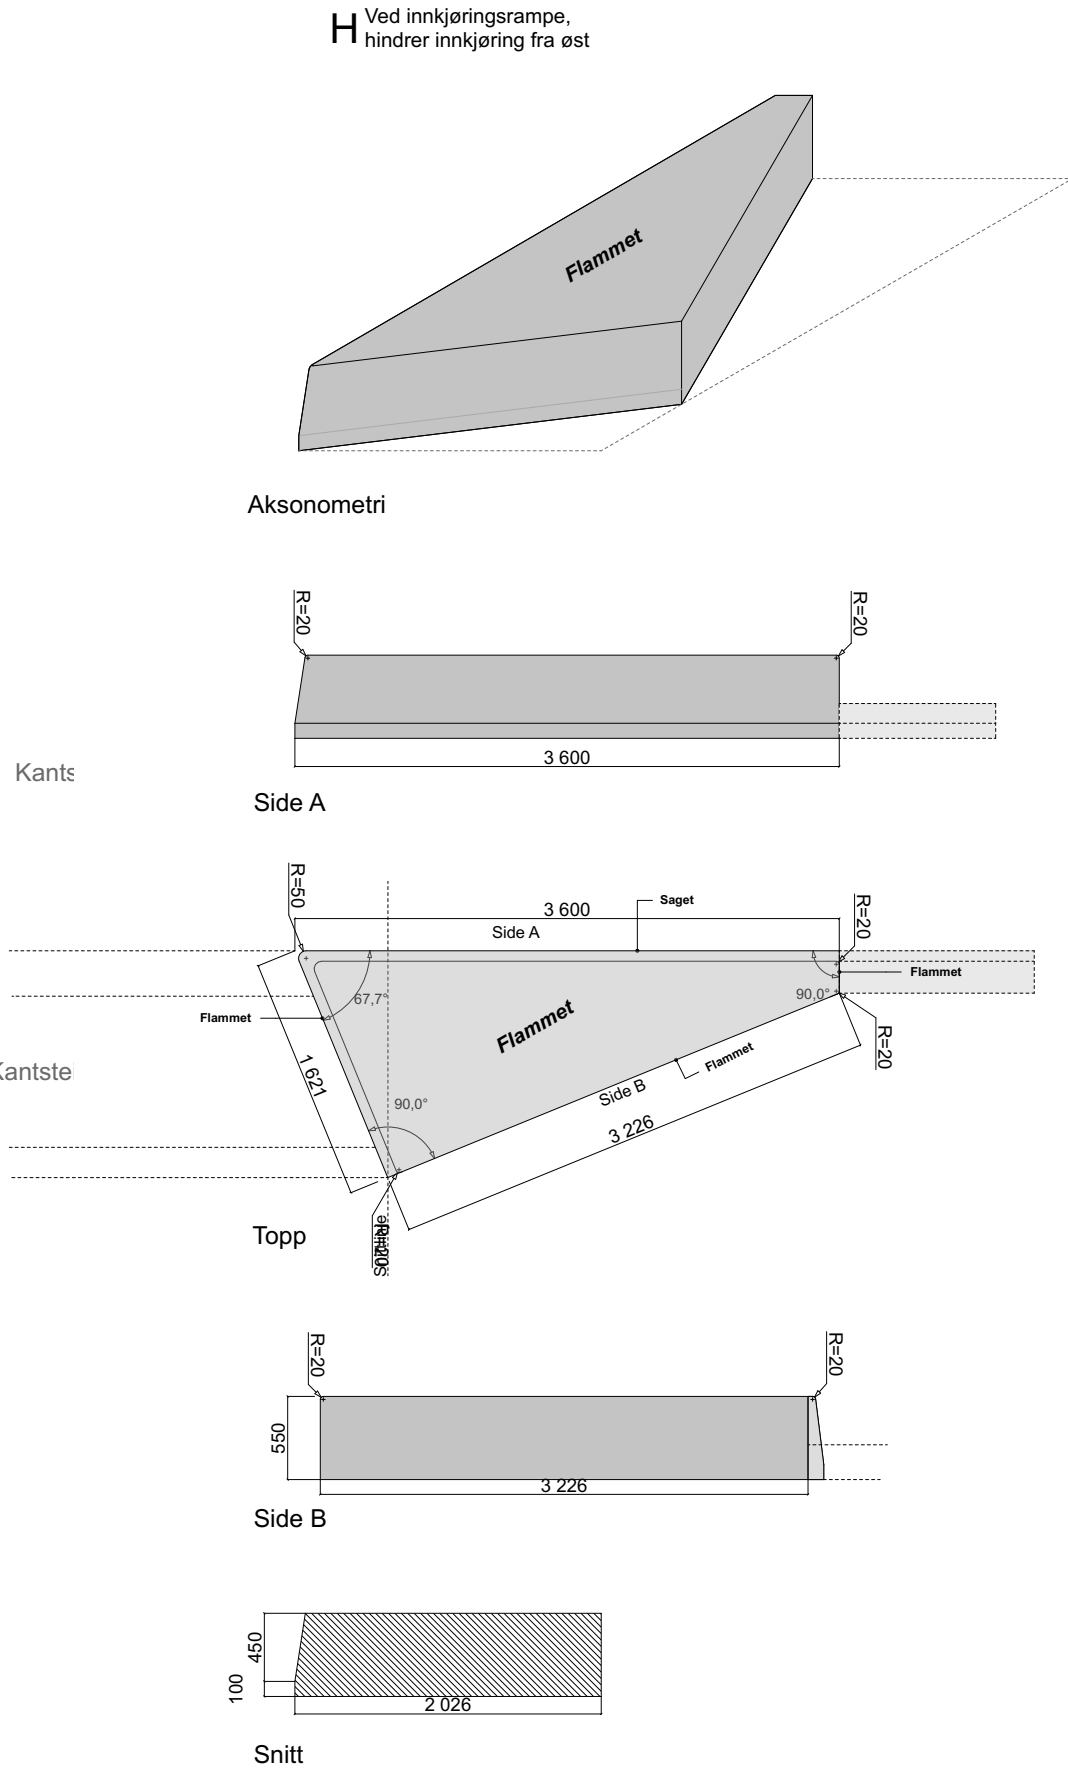

Parkkantstein amfi 1:50

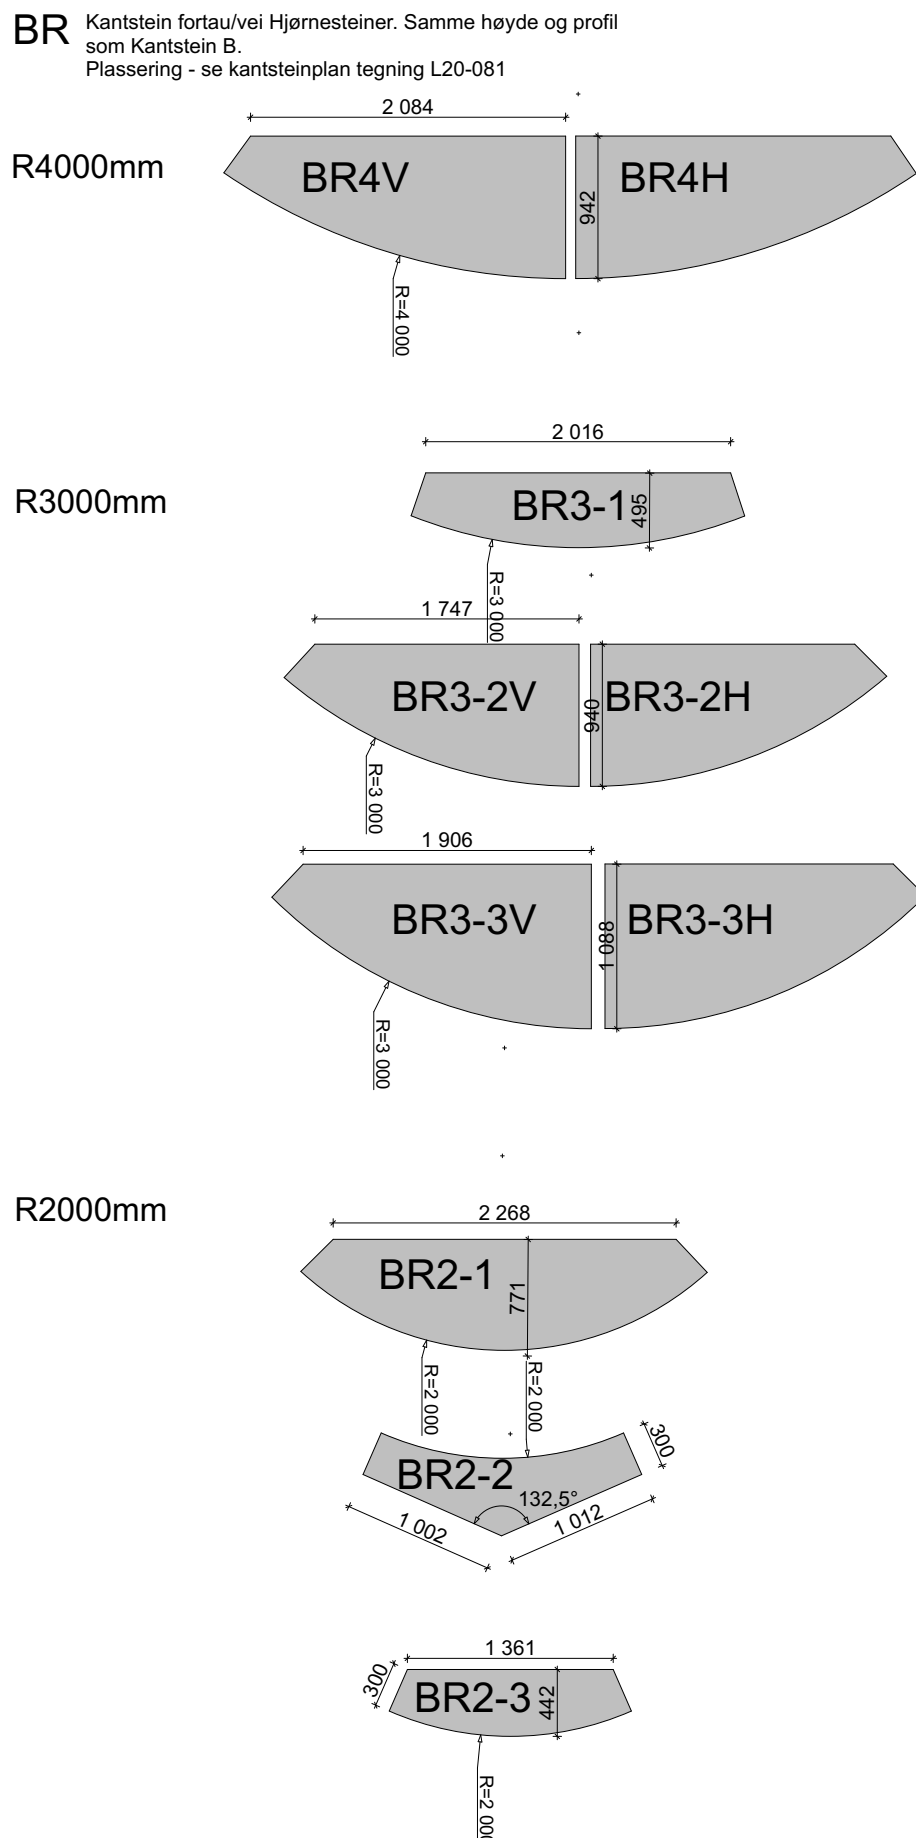

Fortauskanter - buede hjørnesteiner 1:50

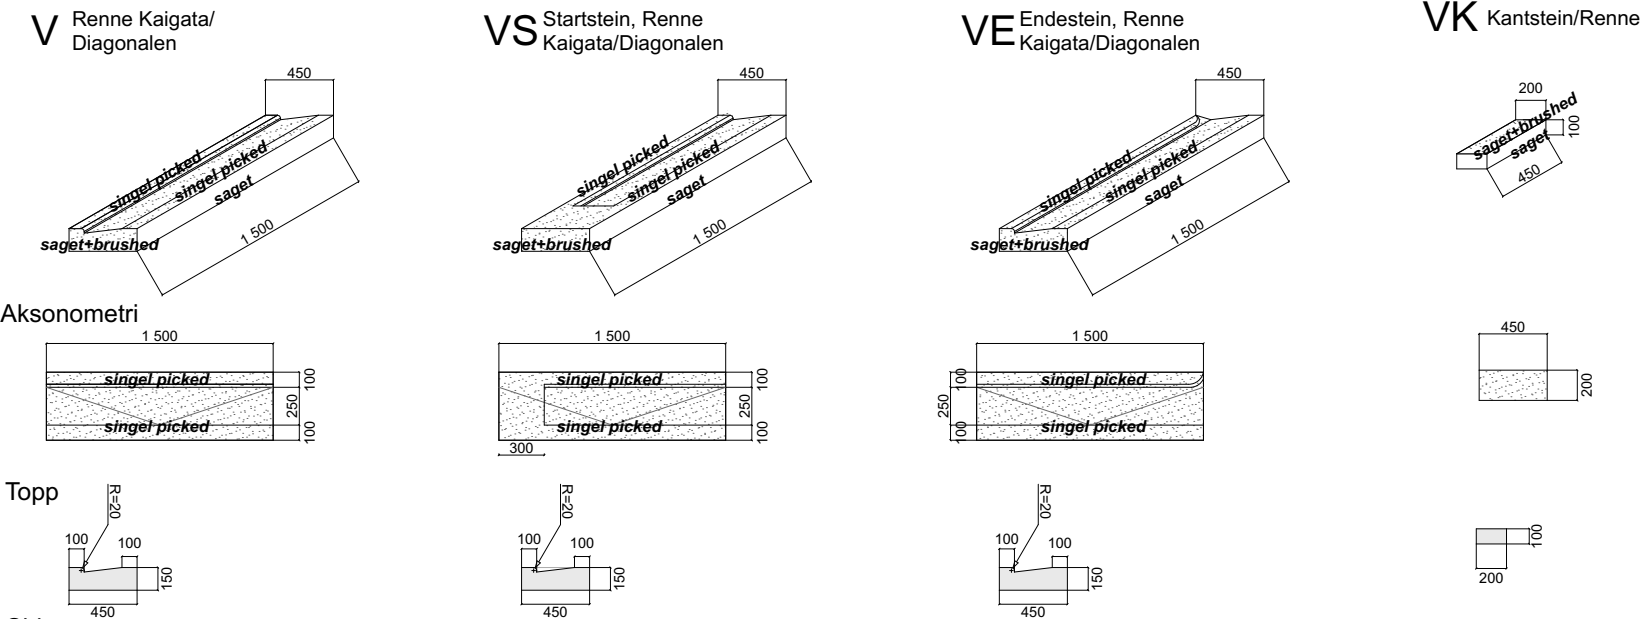

Rennestein 1:50

Tegningsnr.: L40-014		Revisjon nr.:
Type tegning: Kantstein og spesialstein		
Tegn. Nr. L40-014		Rev. nr. 1
Type tegning: Kantstein og spesialstein		
2		04.07.2019
1		25.06.2019
Rev.		Dato
Beskrivelse		sign.
Prosjekteringsgruppen:		
LARK : Arkitektgruppen Cubus AS		
ING : Multiconsult Norge AS		
LYS : AF Advansia Lighting		
ARKITEKTGRUPPEN CUBUS		
Fase: Anbud		Dato opprettet anbudsg: 06.06.2019
Anbudstegning		Rev. nr. 2
Tittel: Protneset byrom		Rev. dato 04.07.2019
Tromsø		Byggherre: Tromsø Kommune
Byggherre: Tromsø Kommune		Sign. IRD/ANS
Seksjon for utbygging: Postboks 6900, 9299 Tromsø		Kontroll IN
Prosjektnr. for prosjekterende/lev.: 171310		Målestokk
TYPE TEGNING: Kantstein og spesialstein		Tegningsnummer: 1:50 (A1)
		L40-014