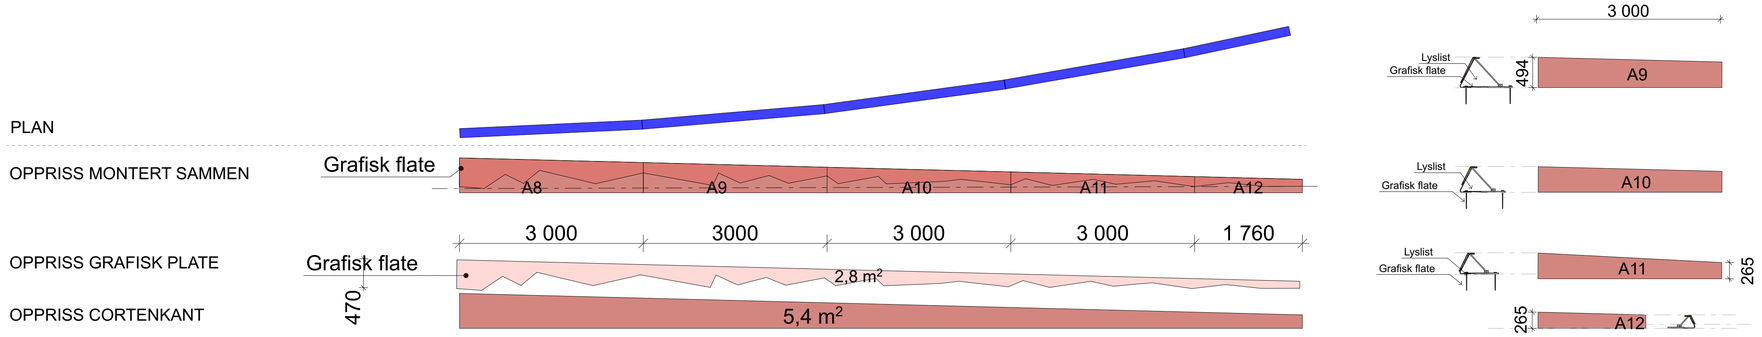

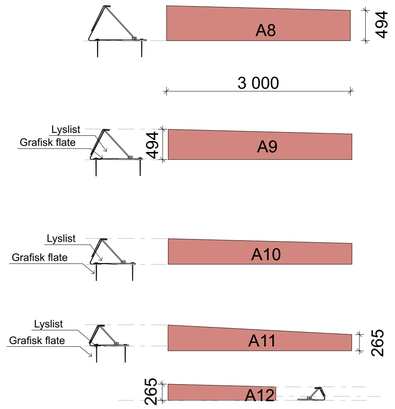

Cortenvegg plater A8-A12 "Amfiet" 1:50

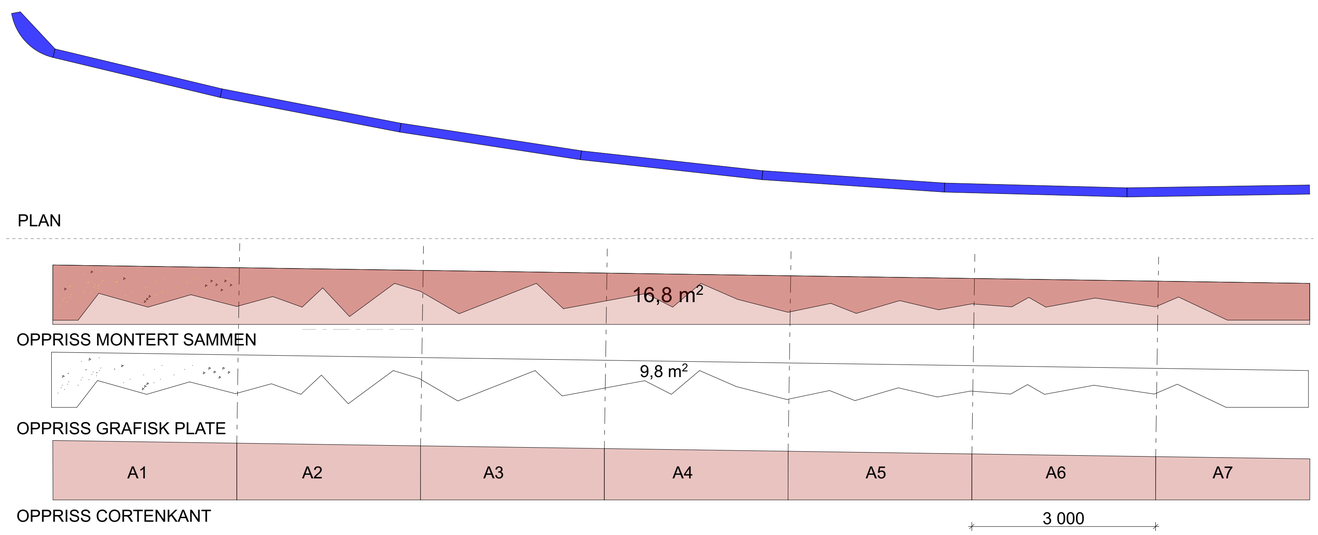

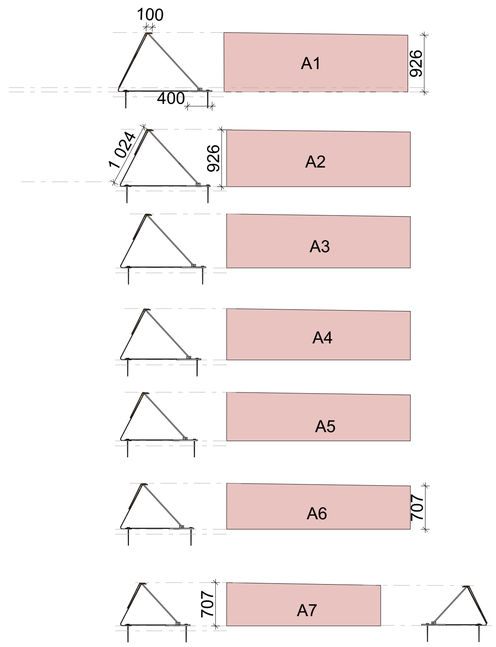

Cortenvegg plater A1-A7 "Amfiet" 1:50

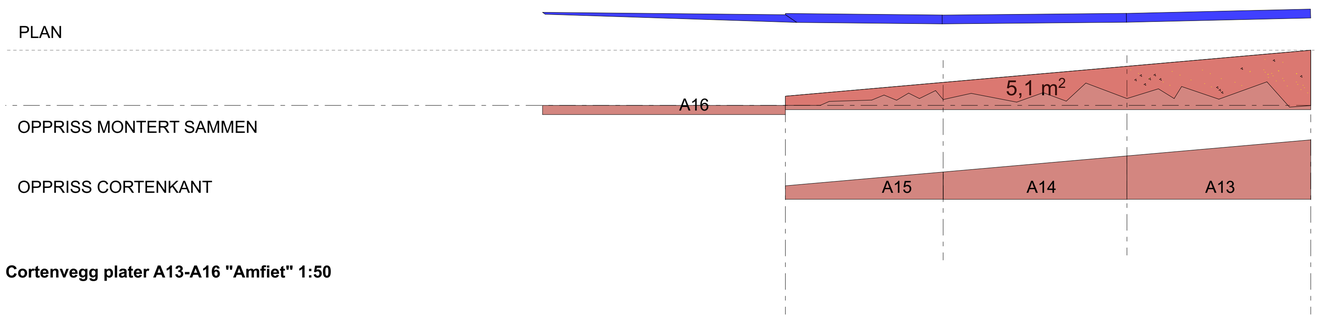

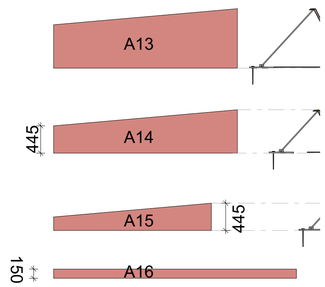

Cortenvegg plater A13-A16 "Amfiet" 1:50

Tegningsnr.:	Revisjon nr.:
L40-024	

Type tegning: Stålvegger corten "Amfiet"

Tegn. Nr.	Rev. nr.
L40-024	1

Type tegning
Stålvegger corten "Amfiet"

Rev.	Dato	Beskrivelse	sign.
2	04.07.2019	Tegninger til Mercell	ØG
1	25.06.2019	Oppretting fra ekstern kontroll, til DOFFIN	ØG

N

Prosjekteringsgruppen:

LARK : Arkitektgruppen Cubus AS
Valkendorfgt. 8, 5804 Bergen
Tlf.: 55 21 44 00
e-post : office@arkitektgruppen-cubus.no

ING : Multiconsult Norge AS
Kvaløyveien 166, 9013 Tromsø
Tlf.: 77 62 26 00
e-post : tromso@multiconsult.no

LYS : ÅF Advansia, Lighting
Lilleakerveien 8, 0283 Oslo
Tlf.: 24 10 10 10
e-post : lighting.norway@afconsult.com

ARKITEKTGRUPPEN CUBUS

Multiconsult

Fase:		Dato opprettet anbudstg.
Anbud	Anbudstegning	**06.06.2019**

Tittel:
Prostneset byrom
Tromsø

Rev. nr.: 2
Rev. dato: 04.07.2019
Prosjekt nr.: **171310**
Prostneset ANBUD

Byggherre:
Tromsø Kommune
Seksjon for utbygging
Postboks 6900,
9299 Tromsø

Godkjent
Sign. **IRD/ ANS**
Kontroll **IN**

Prosjektnr. for prosjekterende/lev.: **171310**

Målestokk
1:50 (A1)

TYPE TEGNING:
Stålvegger corten "Amfiet"

Tegningsnummer:
L40-024