
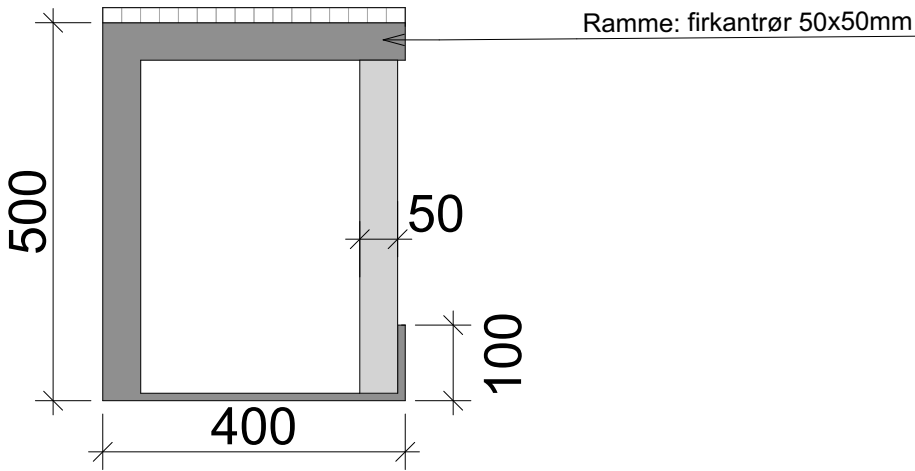


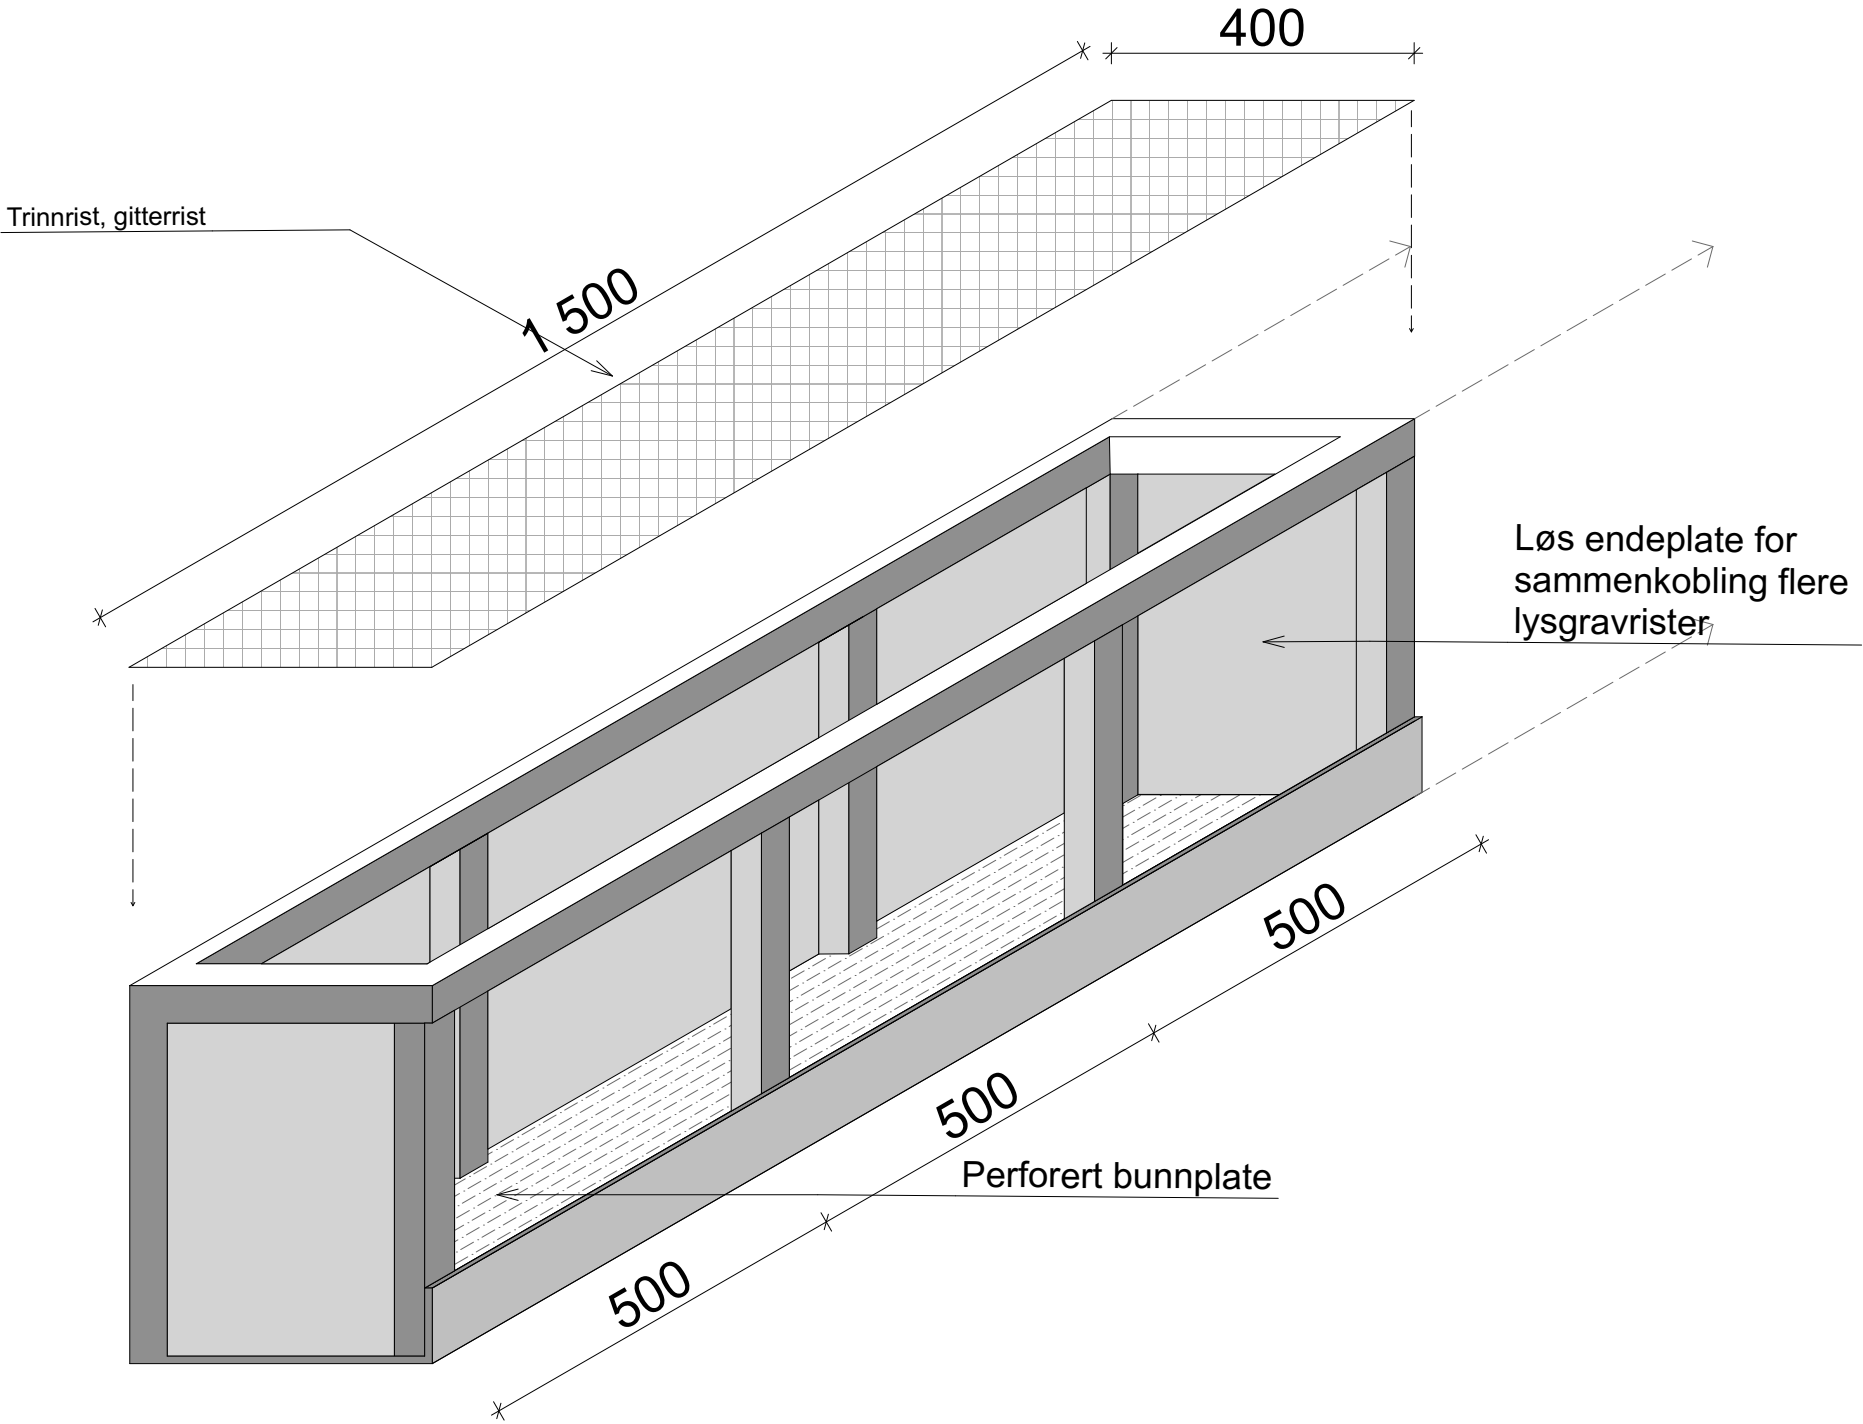

2	04.07.2019	Tegninger til Merzell	ØG	ANS
1	25.06.2019	Oppretning fra ekstern kontroll, til DOFFIN	ØG	ANS
Rev.	Dato	Beskrivelse	Sign.	Kontr.
Prosjekteringsgruppen:				
● LARK : Arkitektgruppen Cubus AS				
Valikendortgt. 9, 5804 Bergen				
Tlf : 55 21 44 00				
e-post : office@arkitektgruppen-cubus.no				
○ ING : Multiconsult Norge AS				
Kvaløyveien 156, 9013 Tromsø				
Tlf : 77 62 26 00				
e-post : tromsø@multiconsult.no				
○ LYS : ÅF Advansia, Lighting				
Lilleakerveien 8, 0283 Oslo				
Tlf : 24 10 10 10				
e-post : lighting.norway@afconsult.com				
Ansv.: ANS			Sign.: IRD/ANS	Kontr. IN
Mål:			Dato opprettet anbudstg. 06.06.2019	
1:10 (A3)			Tegning: Lyssjakt Kirkegata 2	
Prosjektnr.: 171310			Tegningsnr.: L40-027	