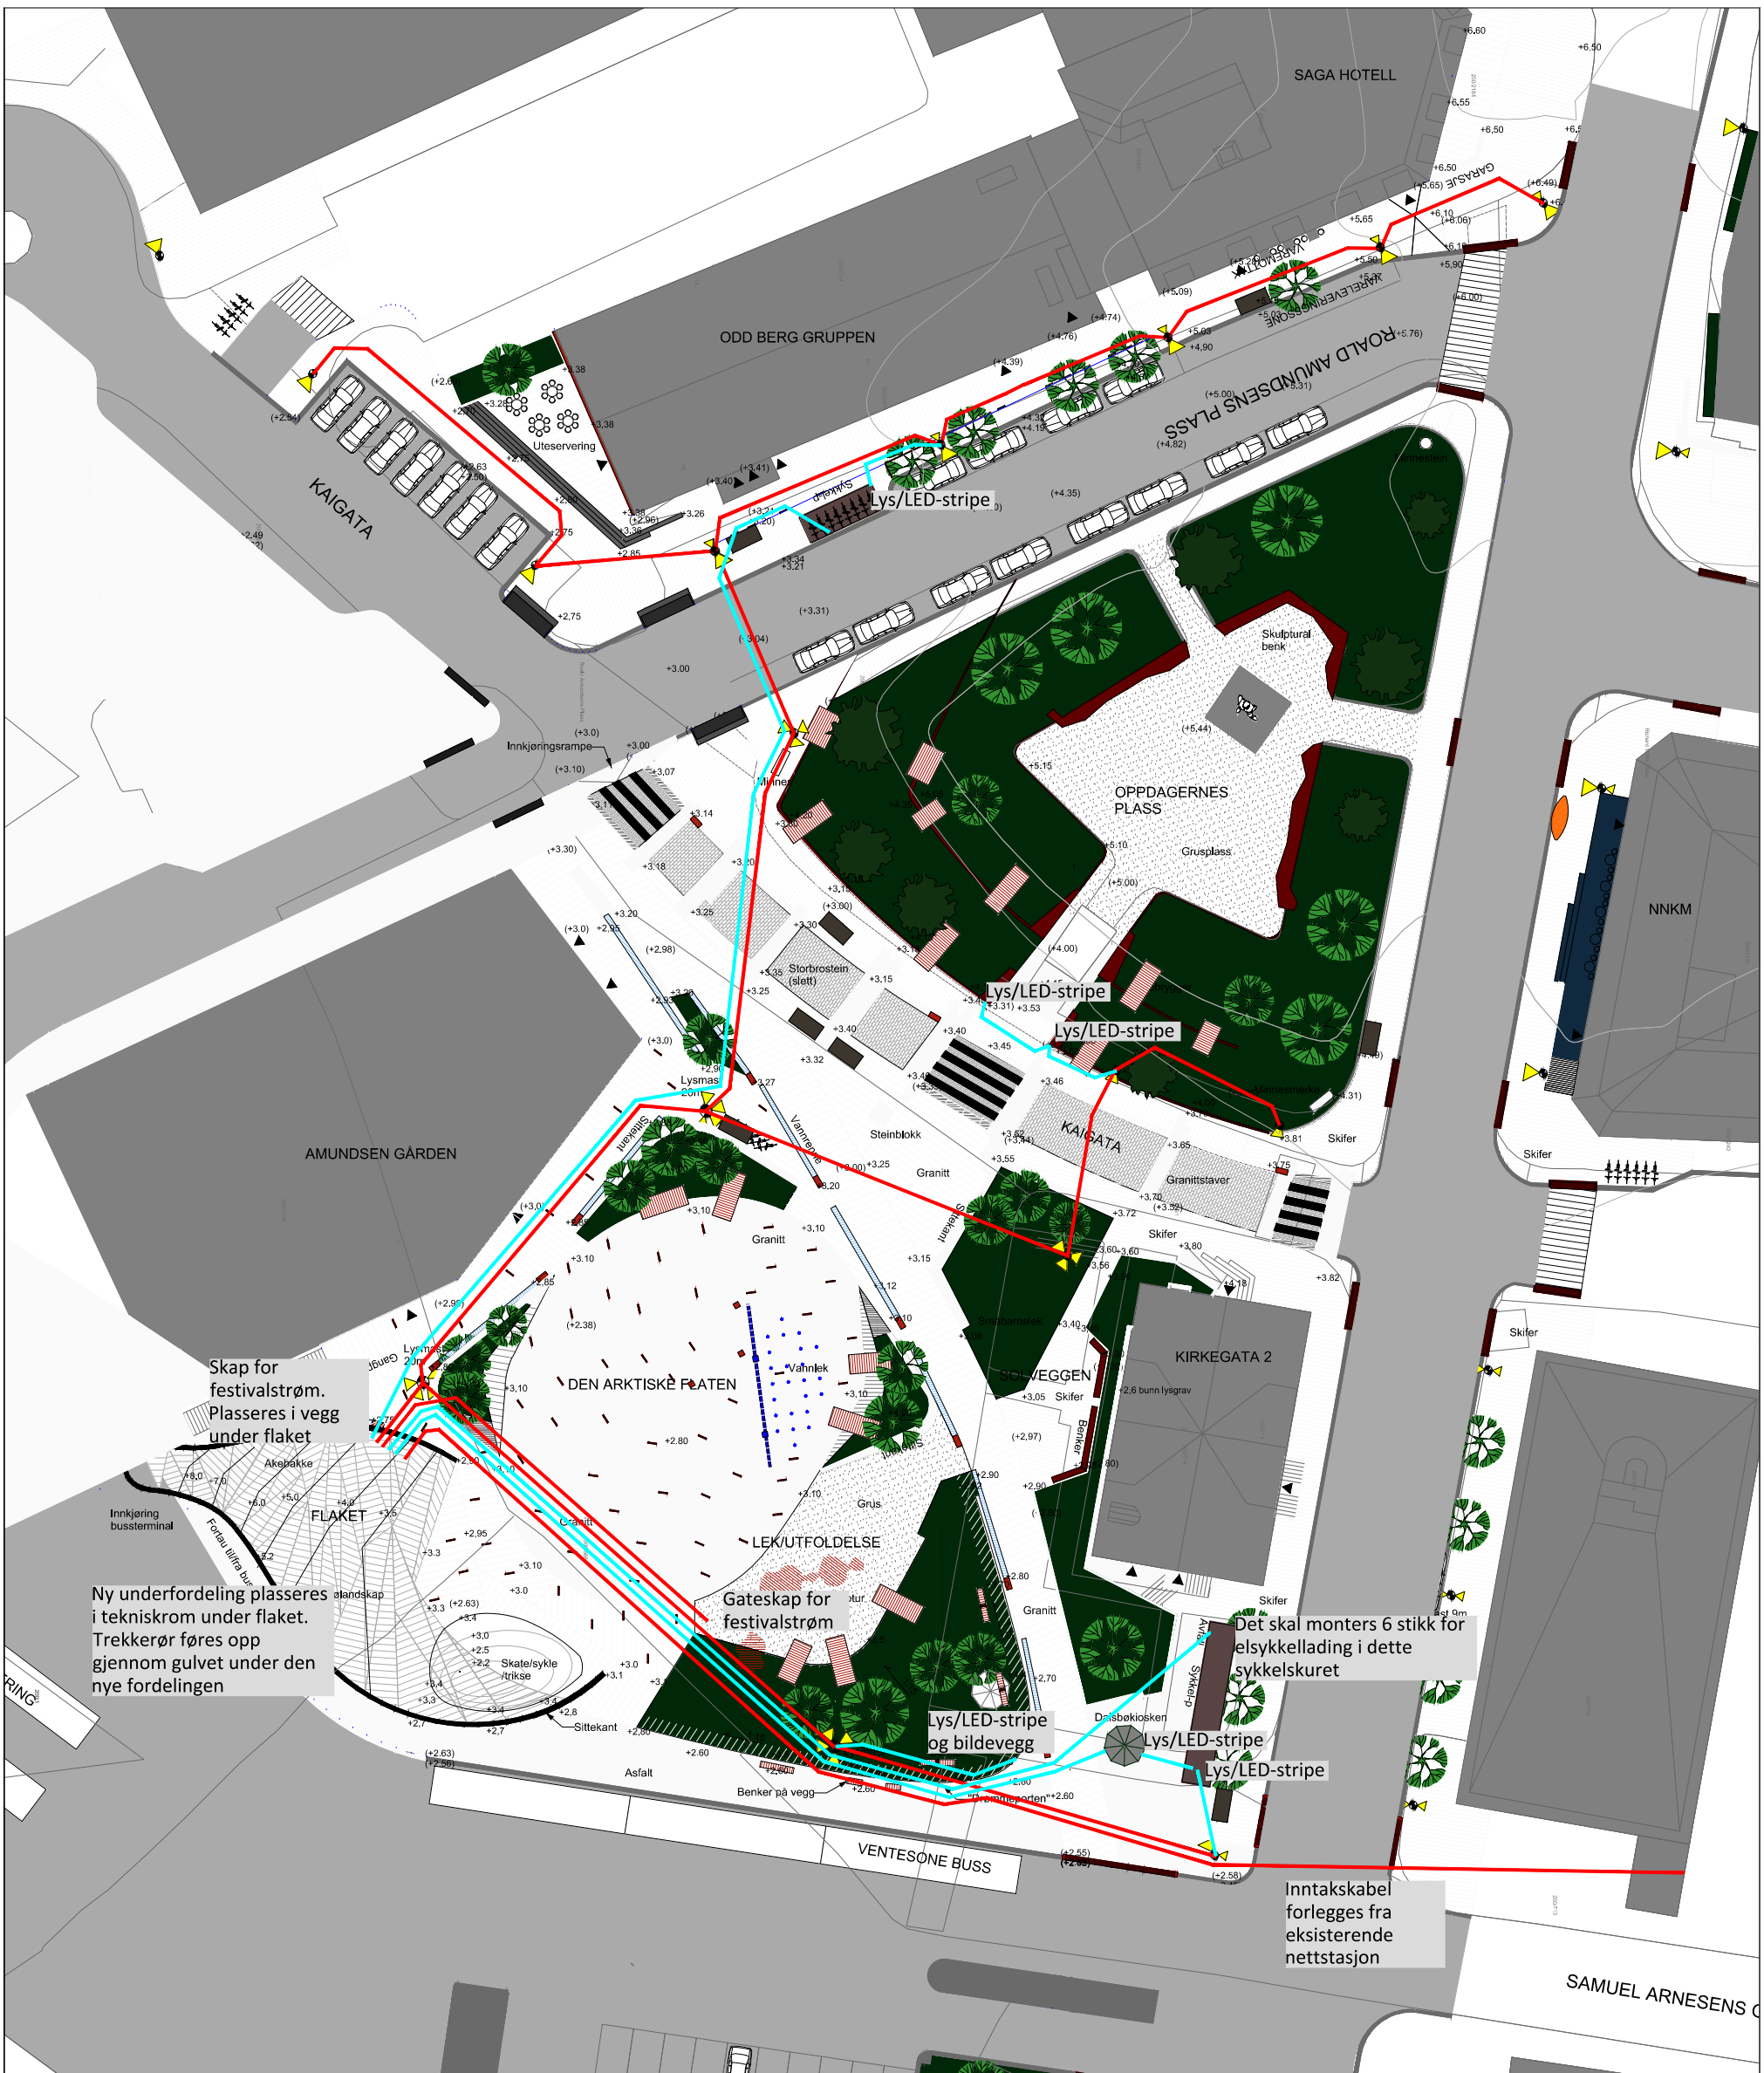

TEGNFORKLARING

- Trekkerør 75mm
- Trekkerør 50mm
- Lysmast med armaturer. For mer info se lysplan

Rev.	Dato	Beskrivelse	Sign.	Kontr.

Prosjekteringsgruppen:

LARK : Arkitektgruppen Cubus AS
Valkendorfgt. 9, 5804 Bergen
Tlf : 55 21 44 00
e-post : office@arkitektgruppen-cubus.no

ING : Multiconsult Norge AS
Kvaløyveien 156, 9013 Tromsø
Tlf : 77 62 26 00
e-post : tromso@multiconsult.no

LYS : ÅF Advansia, Lighting
Lilleakerveien 8, 0283 Oslo
Tlf : 24 10 10 10
e-post : lighting.norway@afconsult.com

Tromsø kommune
ARKITEKTGRUPPEN CUBUS
Multiconsult

Prostneset park/byrom

ANBUDSTEGNING

Ansv.:	Sign.:	Kontr.	Dato
TAB	KMH	STE	29.05.2019

Mål: 1:500 (A3)

Tegning: Situasjonsplan elektro

Prosjektnr.: 714022

Tegningsnr.: E10-01