
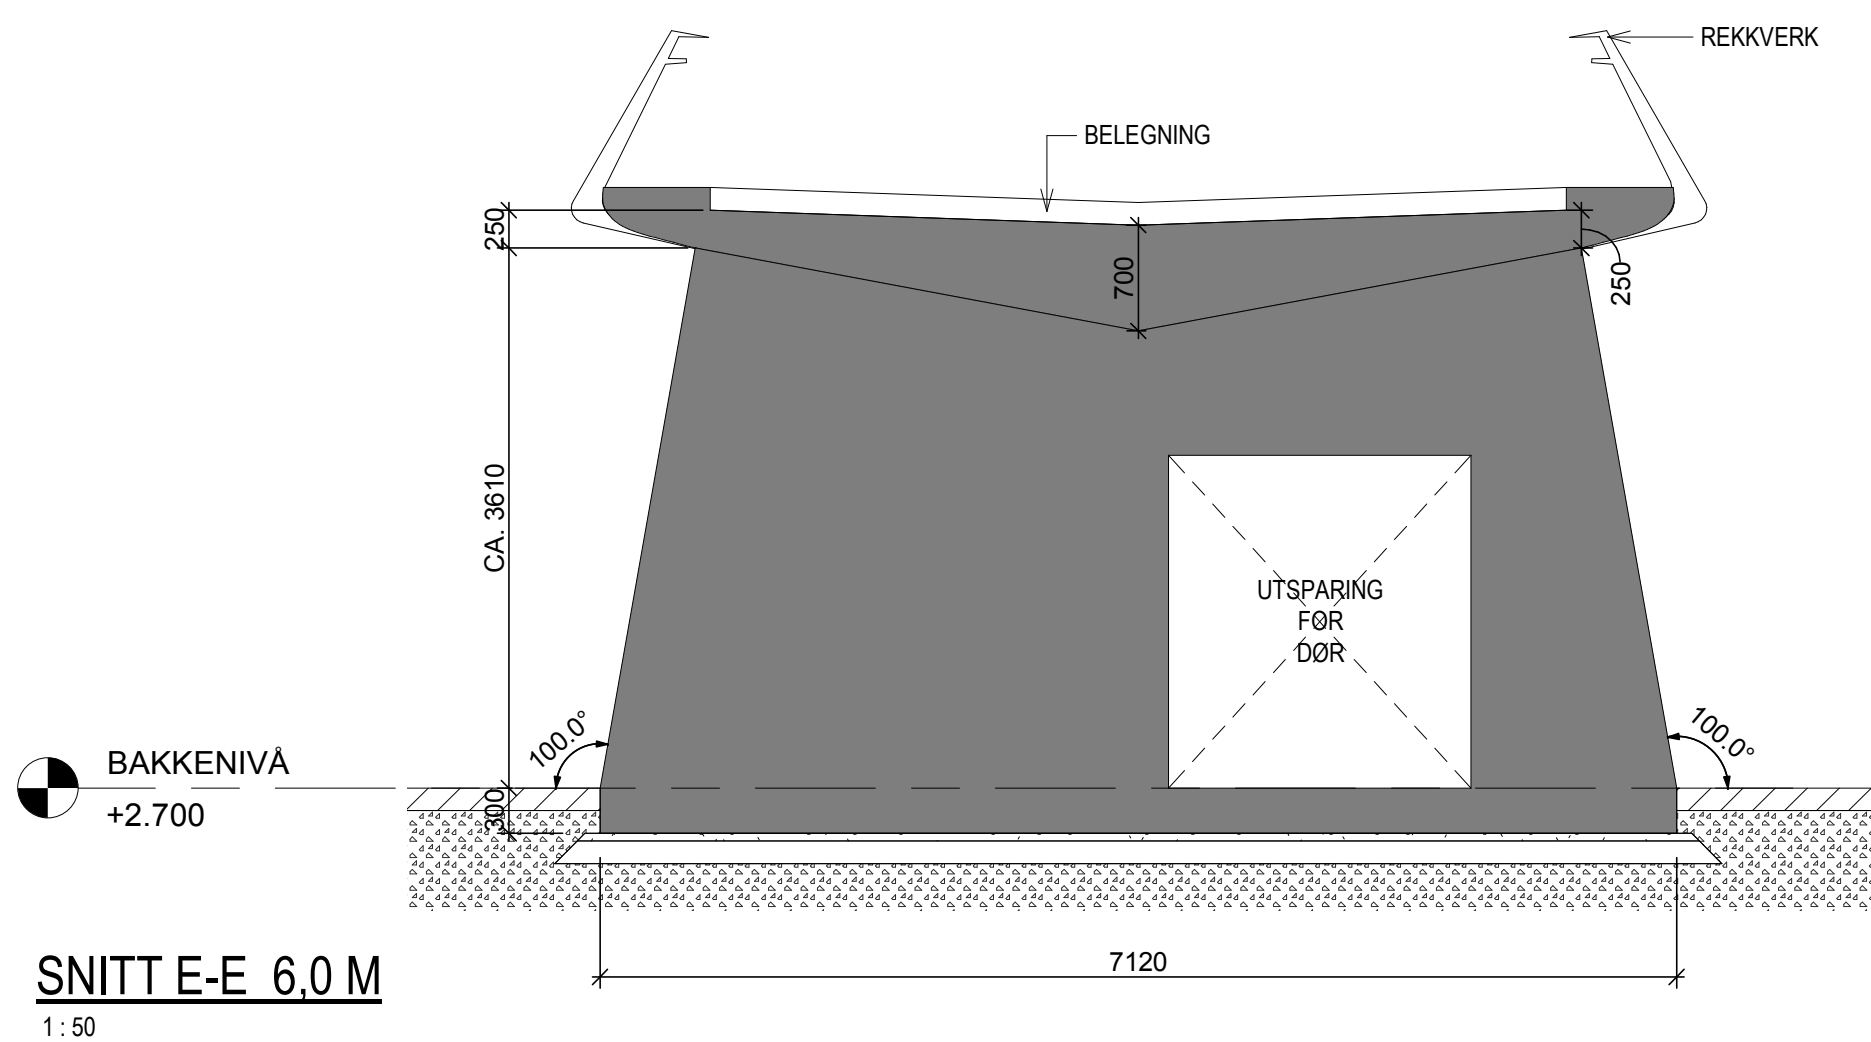
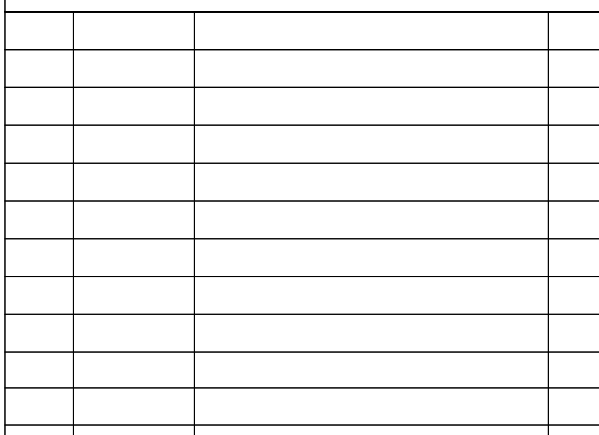
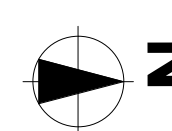


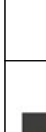

Type tegning:		K30-01		Revisjon nr.: 0	
SNITT FLAKET I					
Generelt: Kontroll klasser iht. NS-EN 1990: Prosjekteringskontrollklasse: PKK2 Utførelseskontrollklasse: UKK2					
Utførelse: NS-EN 13670 Utførelse av betongkonstruksjoner NS-EN 1090 Utførelse av stålkonstruksjoner					
Laster: Generell nyttelast: 5 kN/m ²					
Betong: Toleransekrav: Overflatetoleranseklasse: Toleranseklasse 1, iht. NS-EN 13670 Geometriske toleranser: Toleranseklasse 1, iht. NS-EN 13670					
Betongkvalitet: Betong: B45, CL-0,1, MF40 Nominell Overdekning (inkl. 10mm toleranse): Konstruksjonstørrer: 60mm					
Øvre kornstørrelse: Dmax = 22mm					
Herdeklasse: Herdeklasse 3, Synlige Flater Herdeklasse 4					
Armering: Stålkvalitet: B500NC Forankring / Omfang: 50ø hvis ikke annet er angitt OK = Overkant IK = Innerkant UK = Underkant YK = Ytterkant					
Stål: Toleransekrav: Toleranseklasse stål: iht. NS-EN 1090					
Stålkvalitet: Konstruksjonstål: S355J2, ref. NS-EN 10025 Konstruksjonstål(RHS, CFR): S355J2, ref. NS-EN 10219-1					
Innstøpt stål: S355J2, ref. NS-EN 10025					
Sveiser: Sveiser utføres iht. NS-EN 1090-2					
Bolter: NS-EN ISO 4014, 8.8 ref. NS-ISO 898-1					
Muttere: NS-EN ISO 4032, 8.8 ref. NS-ISO 898-2					
Skiver: NS-EN ISO 7089, 8.8 ref. NS-ISO 898-2					
Merknader: Alle synlige utvendige hjørner avfases med trekanflekt. Alle mål er teoretiske bygglengder. Konstruksjonen må kontrollmåles før bestilling av materialer.					
Henvisninger: Plan Flaket Betong K10-01 Plan Flaket Fundament K10-02 Snitt Flaket II K30-02					
Tegn. Nr. K30-01				Rev. nr. 0	
Type tegning SNITT FLAKET I					
					
0		24.05.2019		FOR EKSTERN KONTROLL	
Index		Date		Beskrivelse	
				sign.	
					
Prosjekteringsgruppen: ☒ LARK : Arkitektgruppen Cubus AS Vehndorf 3, 5004 Bergen Tlf: 9524 4420 e-post: info@arkitektgruppen-cubus.no ☐ ING : Multiconsult Norge AS Kontorveg 152, 9613 Tromsø Tlf: 7742 2050 e-post: tromso@multiconsult.no ☐ LYS : AF Advansia, Lighting Lindemansveien 1, 0401 Oslo Tlf: 24 12 10 10 e-post: lighting.no@advansia.no					
					
Fase:		Date			
Anbud		24.05.2019			
Tittel:		Rev. nr. 0			
Prostneset park/byrom		Rev. dato 24.05.2019			
Tromsø		Prosjekt ID: 714022 Prostneset			
Byggherre:		Godkjent: J.L.H.			
Tromsø Kommune		Sign.: J.E. K.J.H.			
Postboks 6900, 9299 Tromsø					
Prosjektnr. for prosjekterende/rev.: 714022		Målestokk			
TYPE TEGNING: SNITT FLAKET I		SOM VIST (A1)			
		Tegningsnummer: K30-01			