




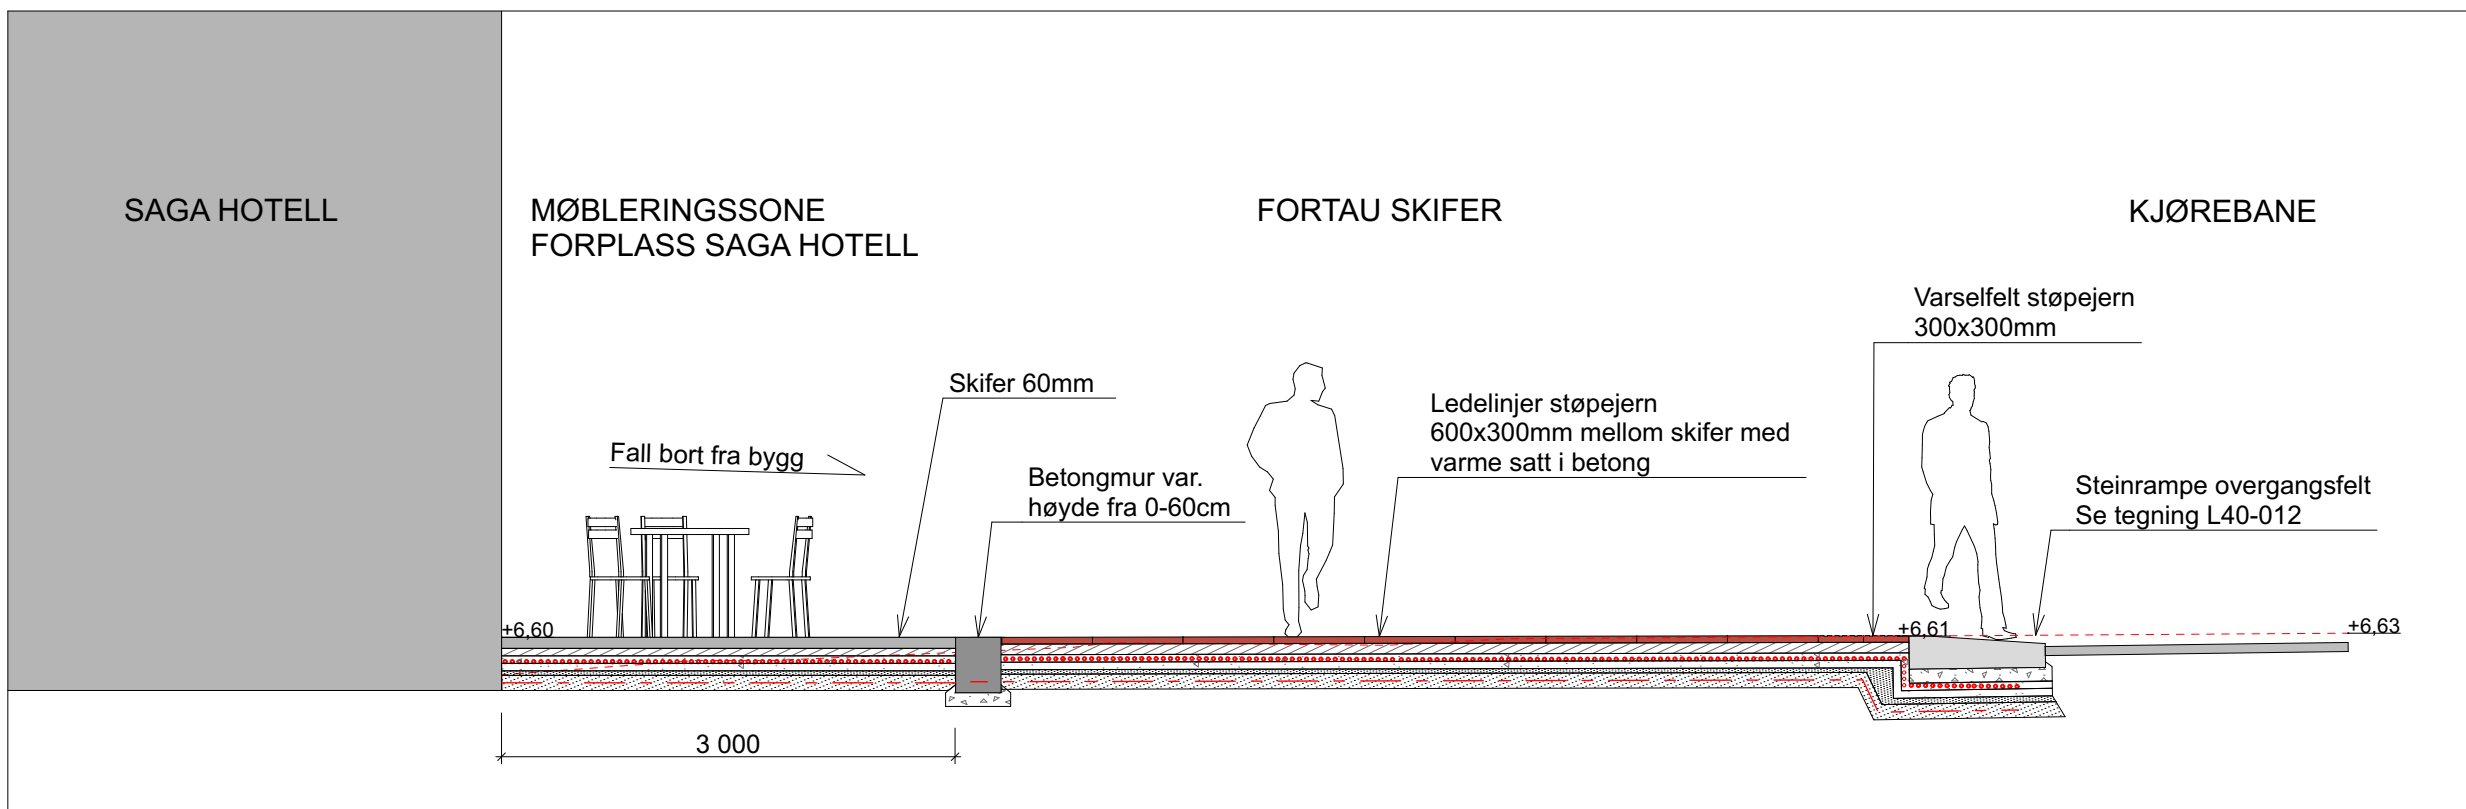


Snitt SH1 (Saga hotell/Kirkegata) 1:50

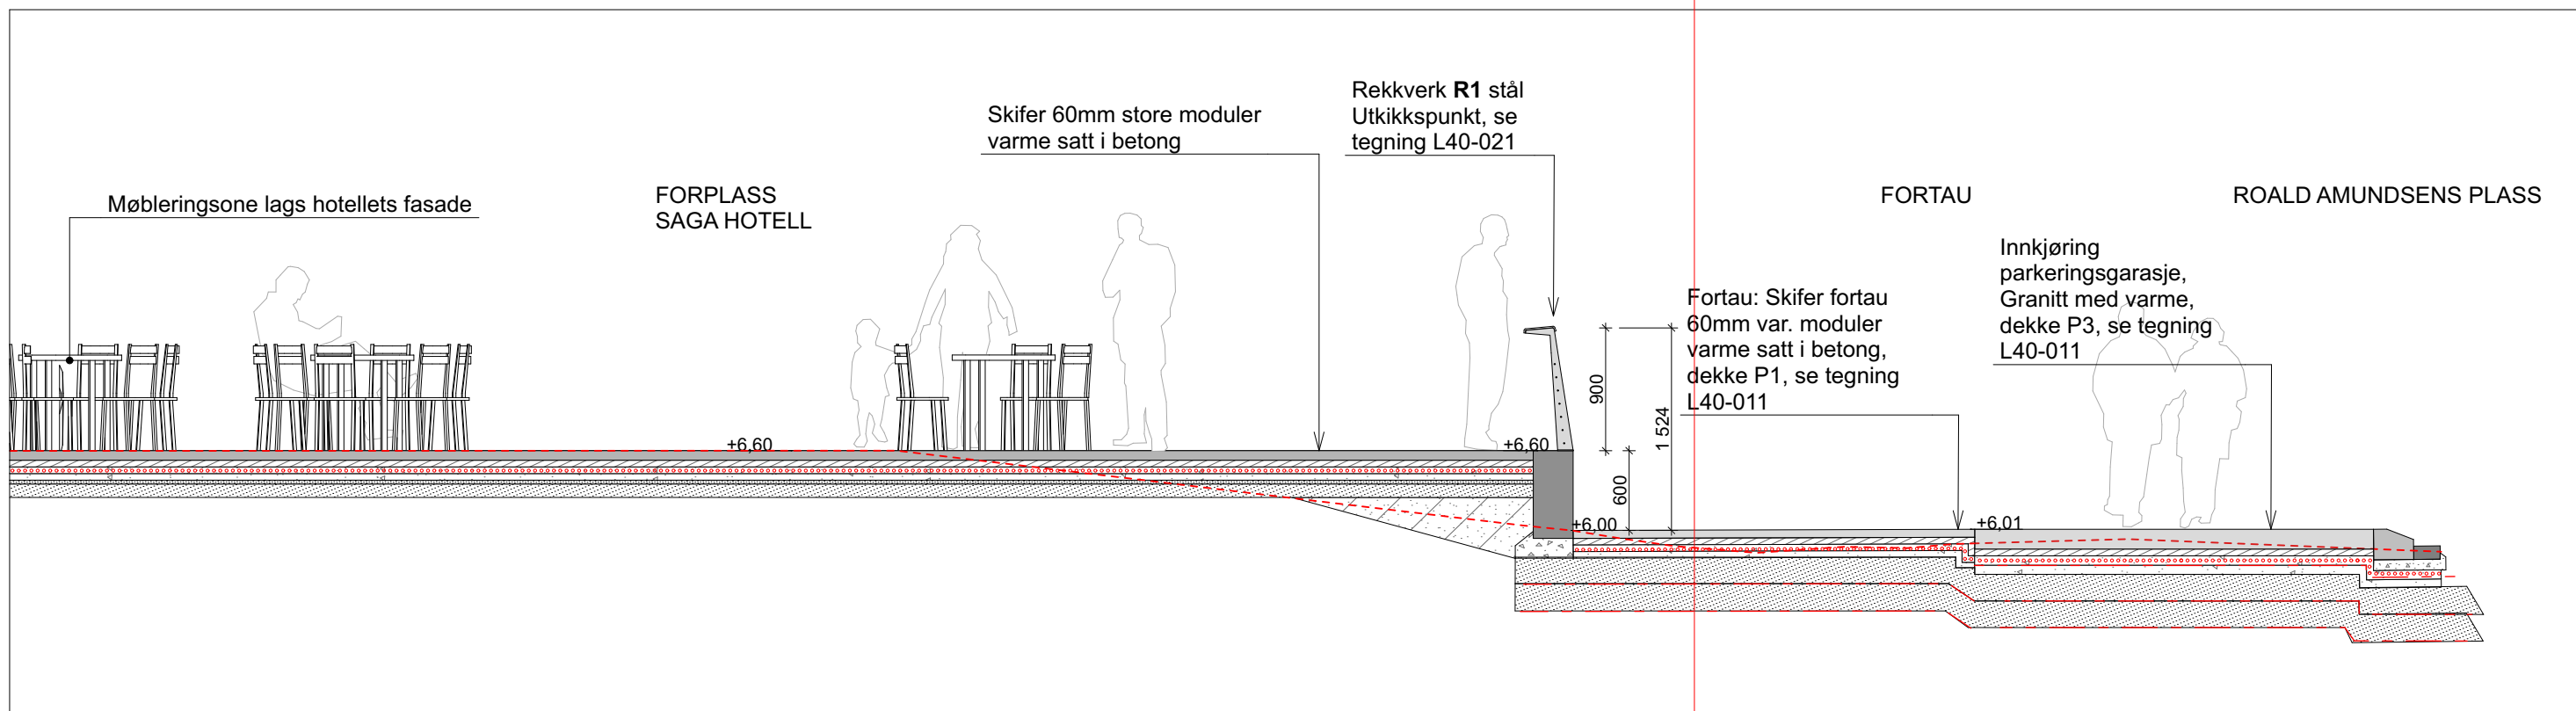


Snitt SH2 (Forplass Saga hotell/Kirkegata) 1:50

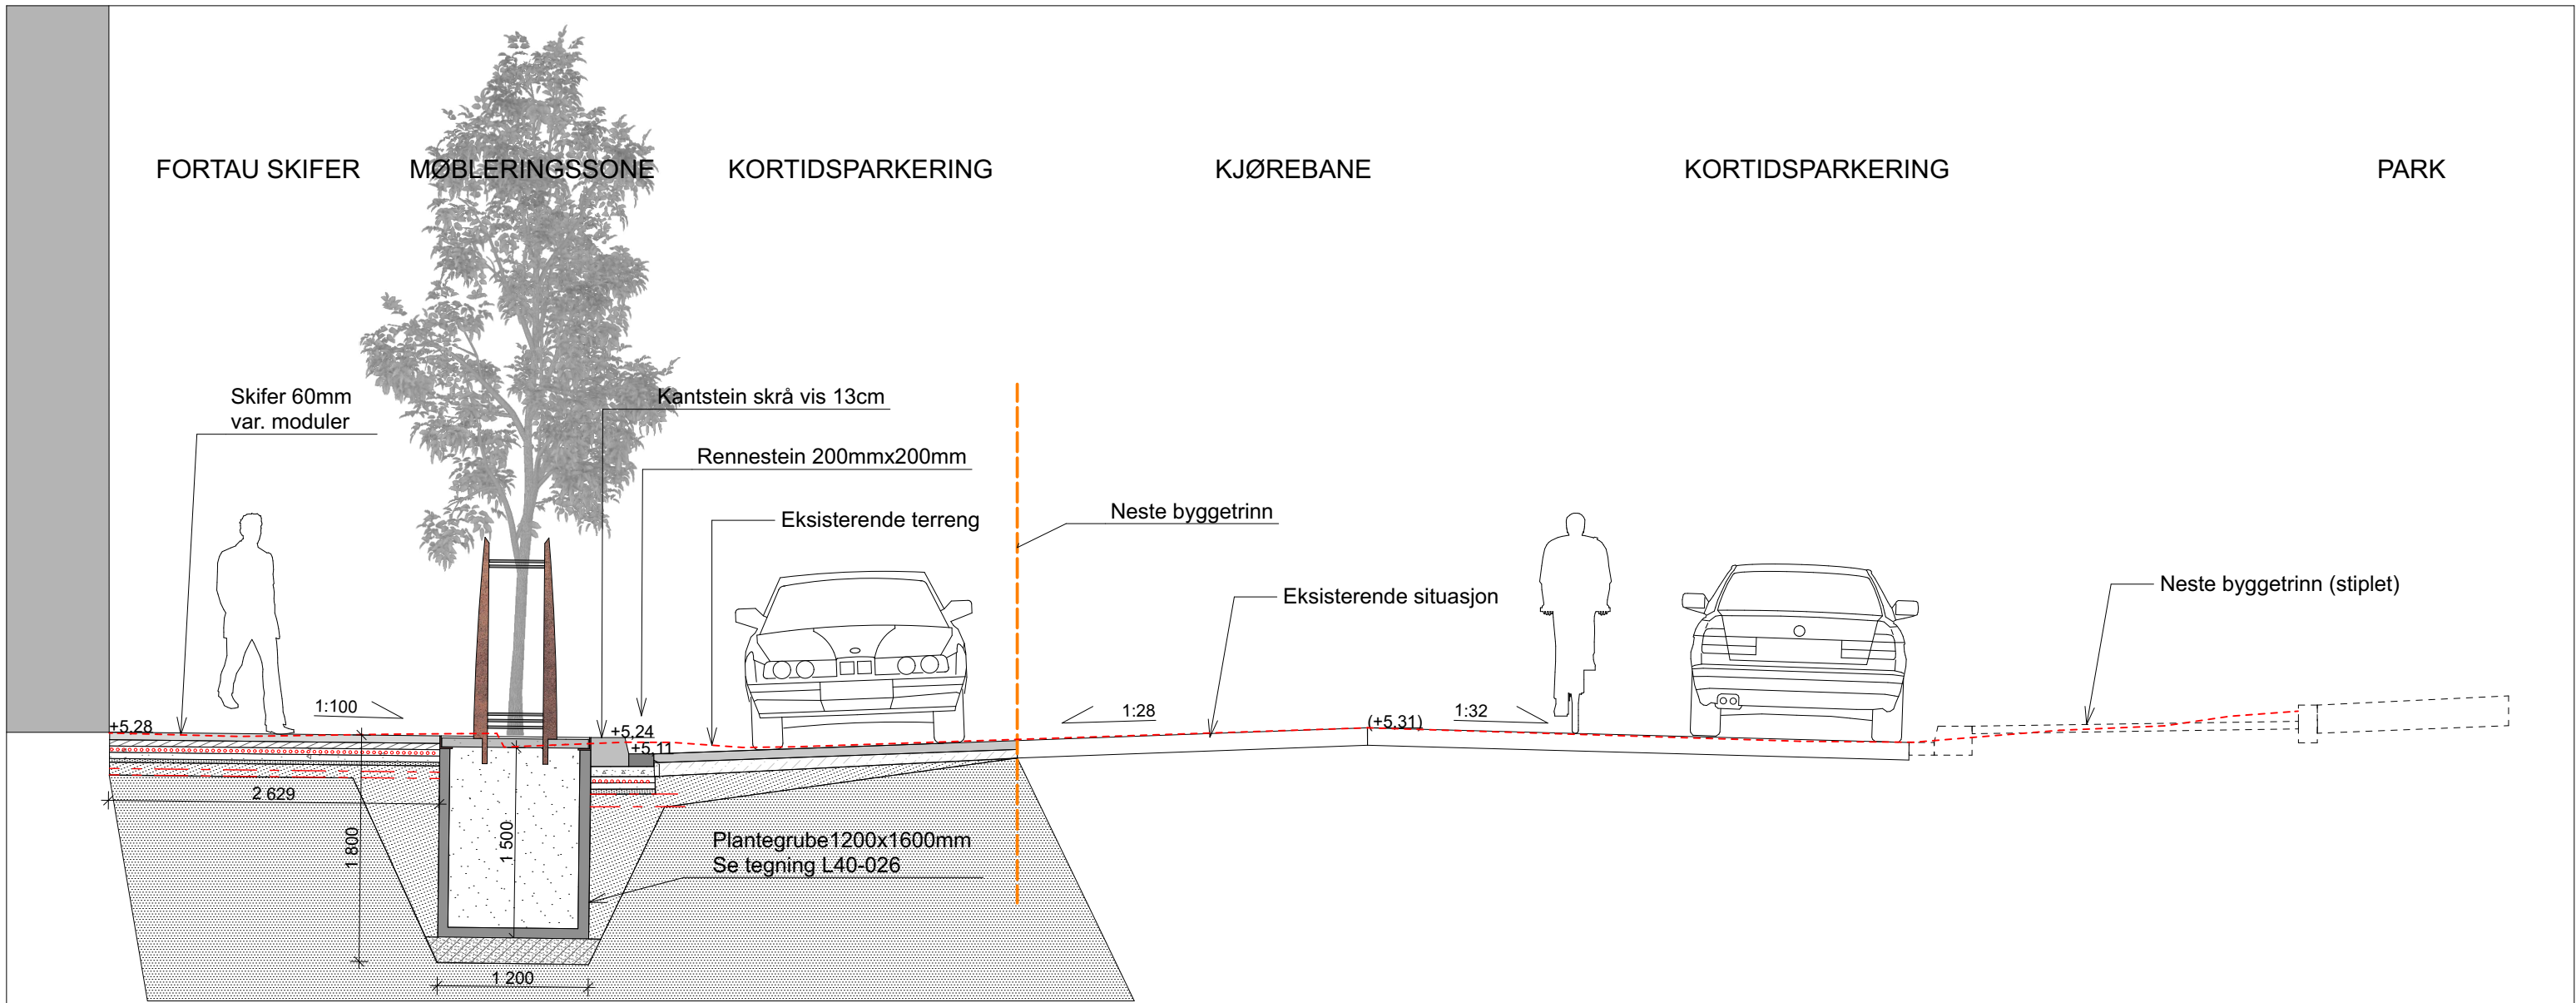


Snitt RA1 (Roald Amundsen plass/gate) 1:50

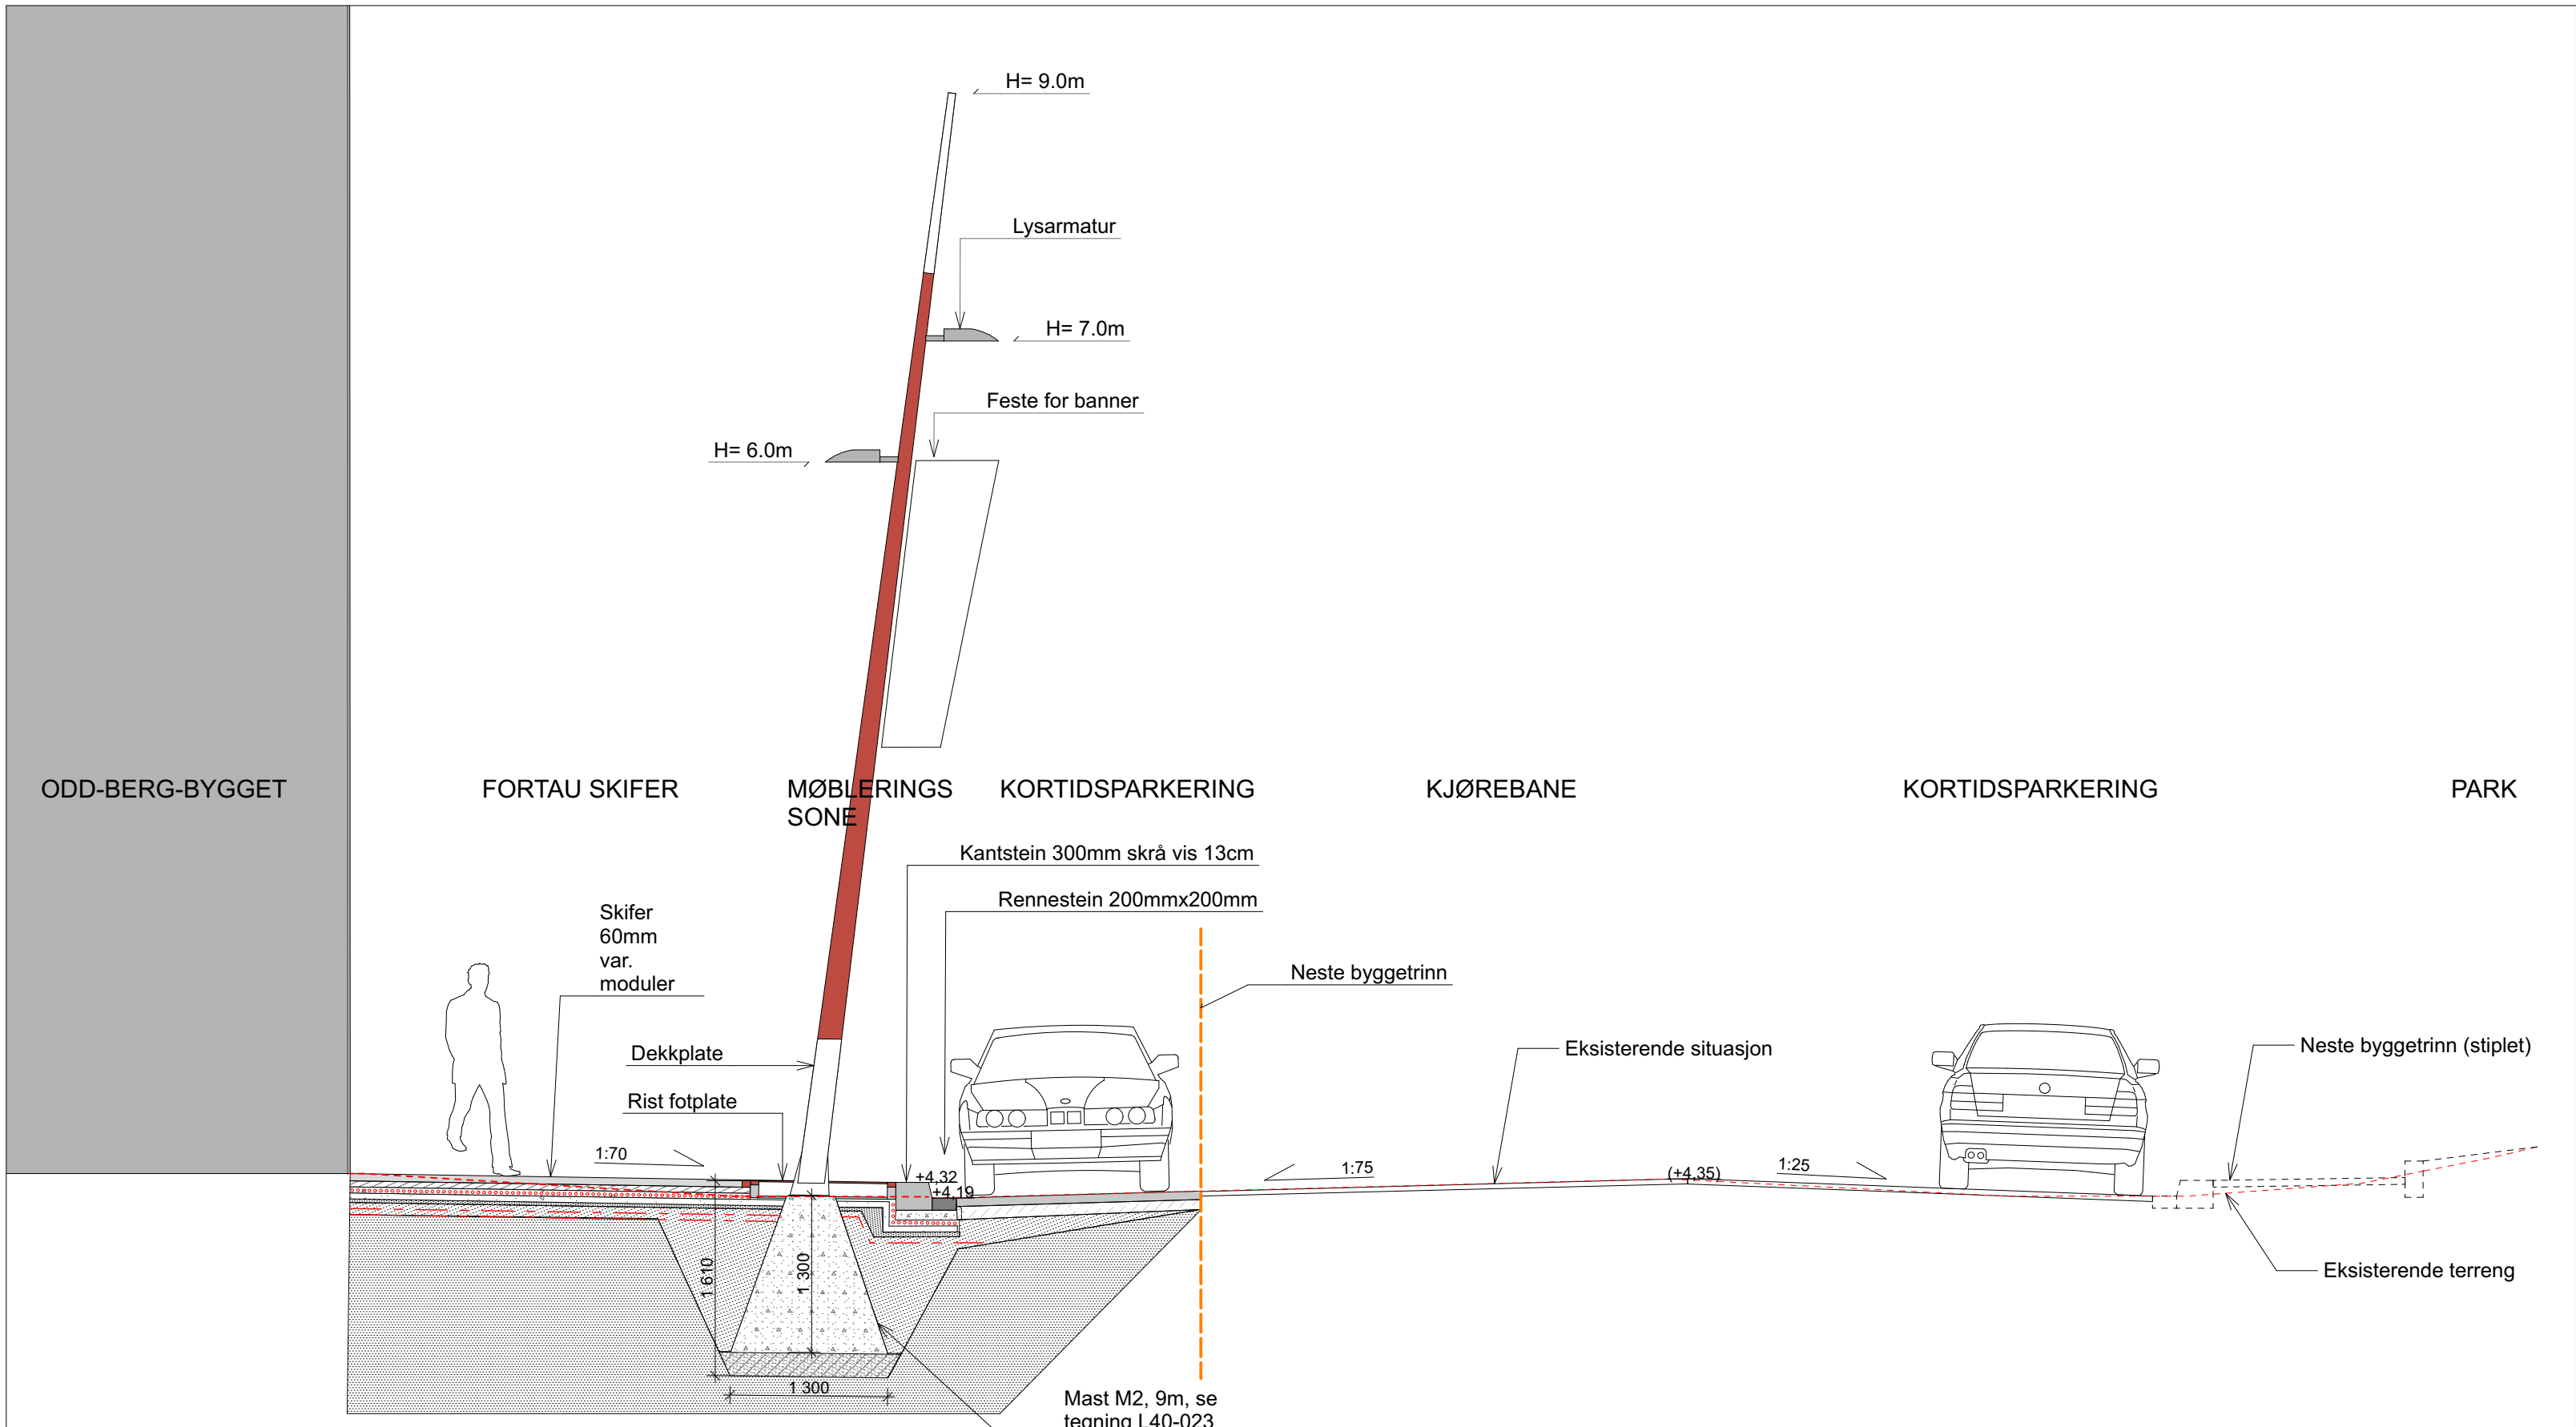

Snitt RA2 (Roald Amundsen plass/gate) 1:50

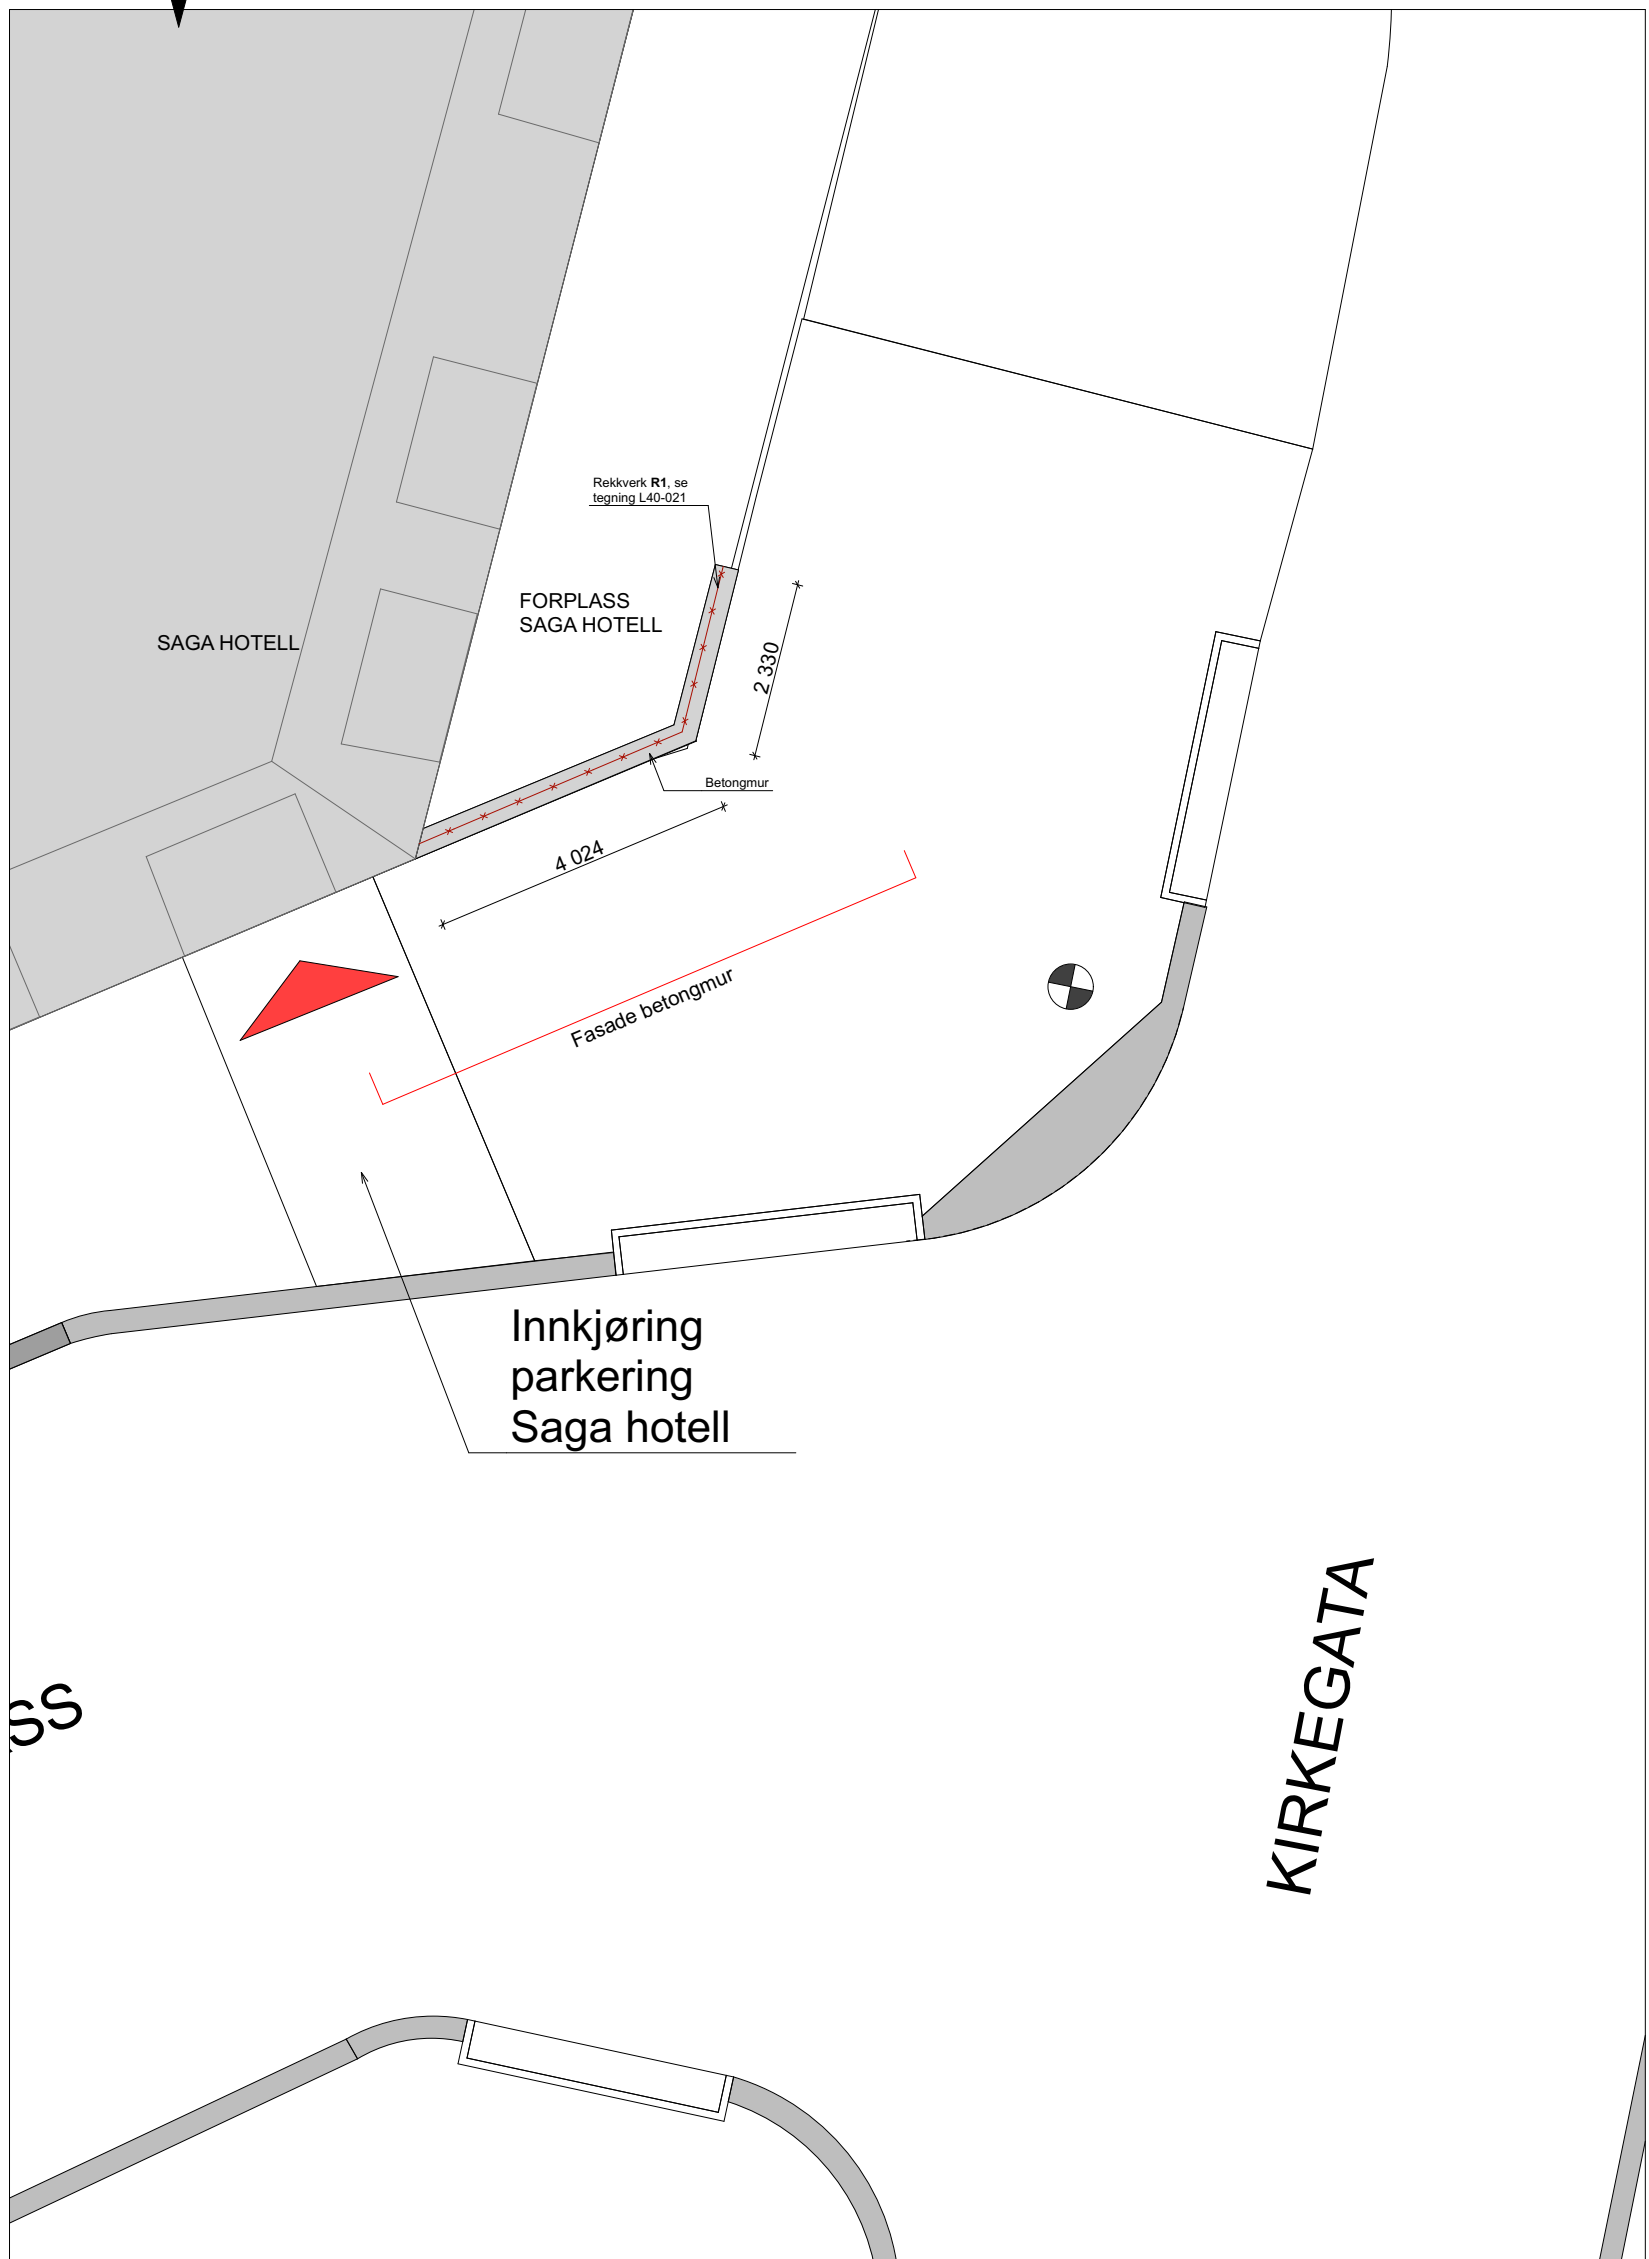

Plan med fasademarkør for "Fasade betongmur" (Forplass Saga hotell) 1:100

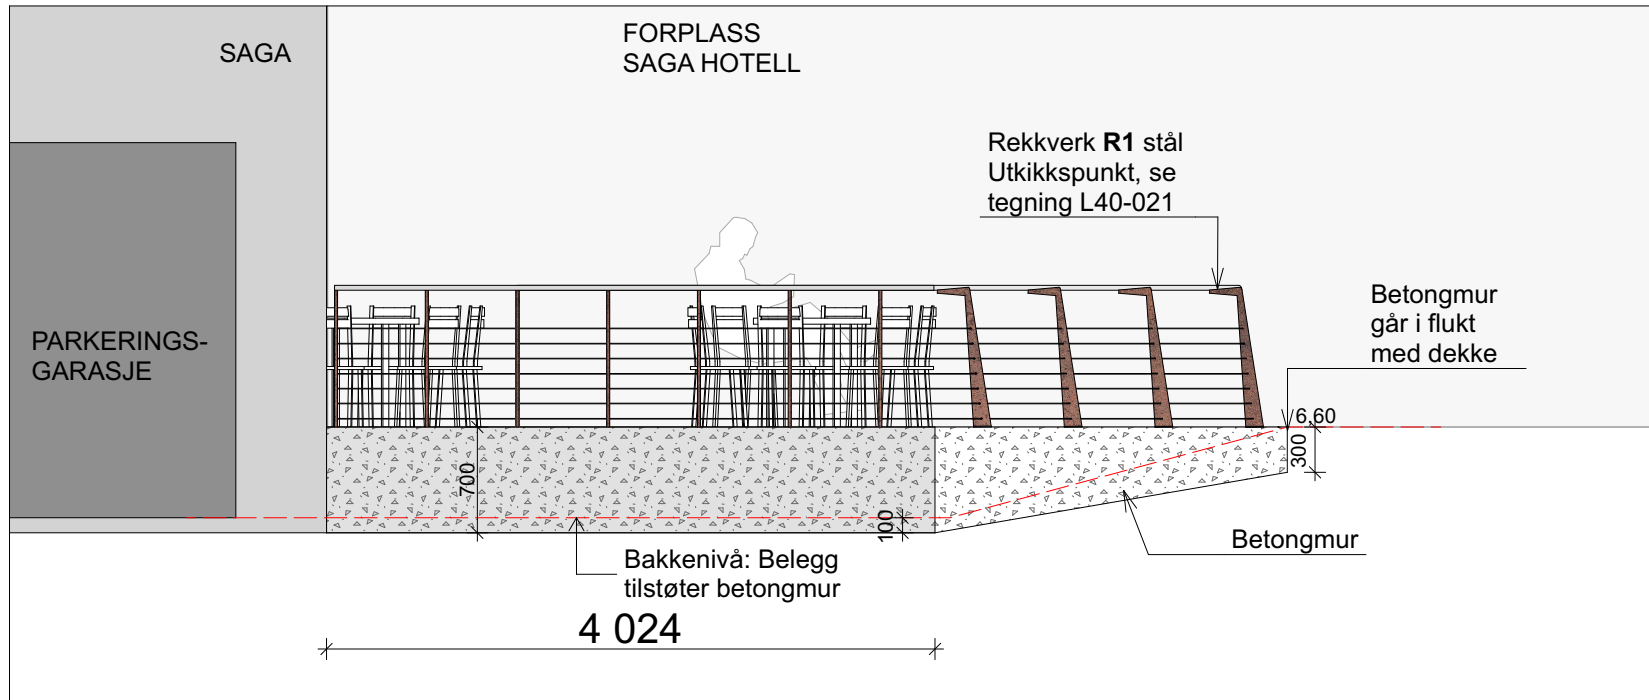

Fasade betongmur (Forplass Saga hotell) 1:50

Tegningsnr.: L30-01

Revisjon nr.: 1

Type tegning: Snitt SH1-2, RA1-2

Rev. nr. 1

2

04.07.2019

Tegninger til Merrell

ØG

1

25.06.2019

Oppretting fra ekstern kontroll, til DOFFIN

ØG

Rev.

Date

Beskrivelse

sign.

Prosjekteringsgruppen:

LARK

Arkitektgruppen Cubus AS

Trafikkskole, 8. etasje, Bergen

TELF: 55 21 44 00

e-post: arkitekt@arkitektgruppen-cubus.no

ING

Multiconsult Norge AS

Kustøyveien 165, 9010 Tromsø

TELF: 17 22 20 00

e-post: tromsø@multiconsult.no

LYS

AF Advansia, Lighting

Lindemannsveien 6, 0203 Oslo

TELF: 24 10 10 10

e-post: lighting.norway@afconsult.com

ARKITEKTGRUPPEN CUBUS

Multiconsult

Fase: Anbud

Anbudstegning

06.06.2019

Tittel: Protneset byrom

Rev. nr. 2

Rev. dato: 04.07.2019

Tromsø

171316 Protneset ANBUD

Byggherre: Tromsø Kommune

Seksjon for utbygging

Postboks 6900, 9299 Tromsø

Sign. IRD/ANS

Kontroll IN

Målestokk: 1:50, 1:100, 1:1000 (A1)

Prosjekt nr. for prosjekterende/lev.: 171310

TYPE TEGNING: Snitt SH1-2, RA1-2

Tegningsnummer: L30-01