F Skifer

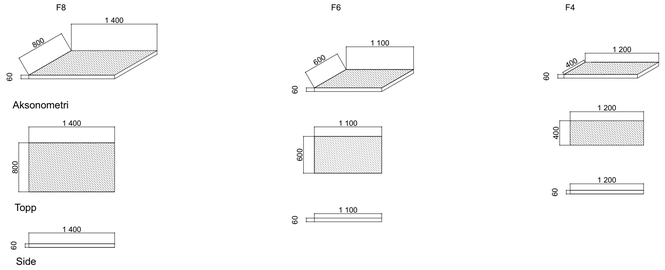

SSE Granitt "Shared space"

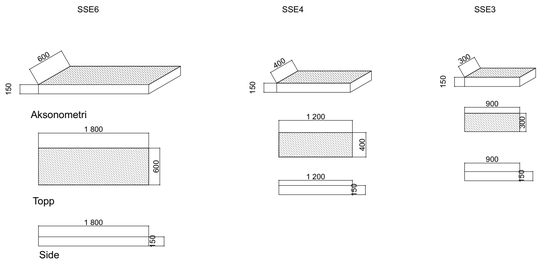

AF Granitt "Den arktiske flate"

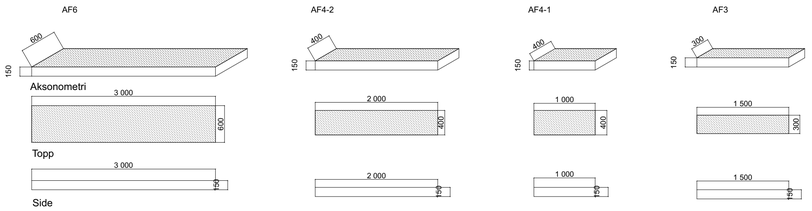

D Granittstav Diagonalen

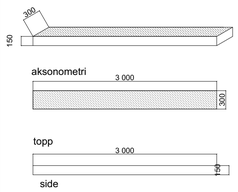

DV Granitt vinkelstein STEDSTILPASSET Diagonalen

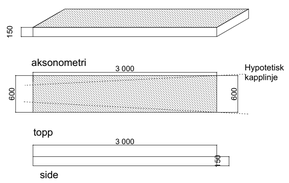

FL Granitt flaket

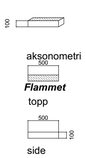

FLS Granitt flaket, sidekanter og nedre flak

KG Kaigata kjøresone

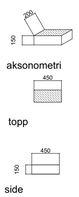

Beleggingsstein 1:50

F: Skifer fortau, F-stein

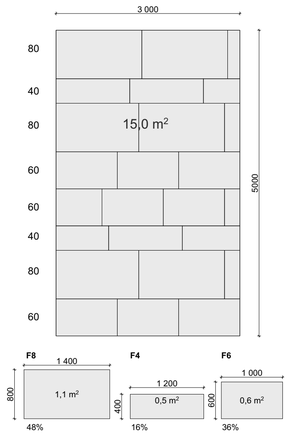

SF: Skifer plass, F-stein

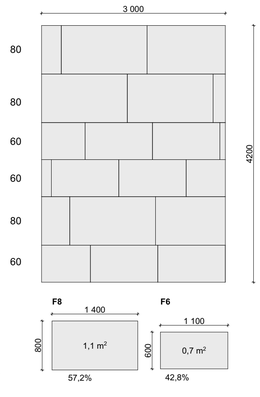

D: Granittstaver Diagonalen D-stein

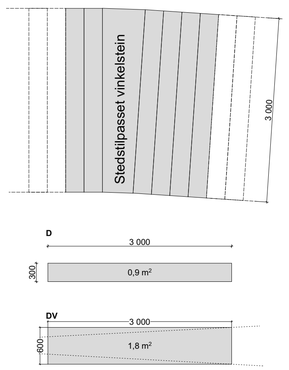

SSE: Granitt, Shared space, SSE-stein

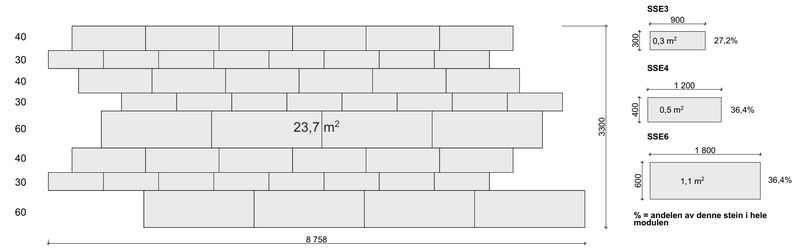

AF: Granitt, Den arktiske flate, AF-stein

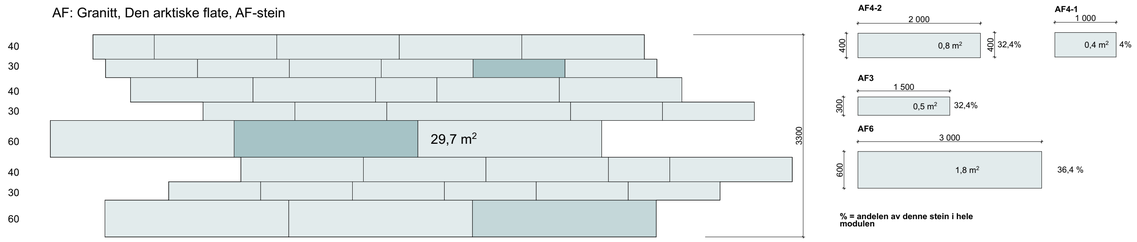

Beleggingsmønster 1:50

Tegningsnr.:	Revisjon nr.:
L40-013	

Type tegning: Steinmoduler gate, fortau, plass

Tegn. Nr.	Rev. nr.
L40-013	1

Type tegning
Steinmoduler gate, fortau, plass

Rev.	Dato	Beskrivelse	sign.
2	04.07.2019	Tegninger til Mercell	ØG
1	25.06.2019	Oppretting fra ekstern kontroll, til DOFFIN	ØG

N

Prosjekteringsgruppen:
LARK : Arkitektgruppen Cubus AS
Valkendorfg. 8, 5804 Bergen
Tlf. : 55 32 70 00
e-post : office@arkitektgruppen-cubus.no
ING : Multiconsult Norge AS
Kvaløyveien 168, 9013 Tromsø
Tlf. : 77 62 26 00
e-post : tromso@multiconsult.no
LYS : ÅF Advansia, Lighting
Lilleakerveien 8, 0283 Oslo
Tlf. : 24 10 10 10
e-post : lighting.norway@afconsult.com

ARKITEKTGRUPPEN CUBUS
Multiconsult

Fase:	Dato opprettet anbudstg.
Anbud — Anbudstegning	06.06.2019

Tittel:
Prostneset byrom
Tromsø

Rev. nr.: 2
Rev. dato: 04.07.2019
Prosjekt nr.: 171310
Prostneset ANBUD

Byggherre:
Tromsø Kommune
Seksjon for utbygging
Postboks 6900,
9299 Tromsø

Godkjent
Sign. IRD/ ANS
Kontroll IN

Målestokk: 1:50 (A1)

Prosjektnr. for prosjekterende/lev.: 171310

TYPE TEGNING:
Steinmoduler gate, fortau, plass

Tegningsnummer: L40-013