
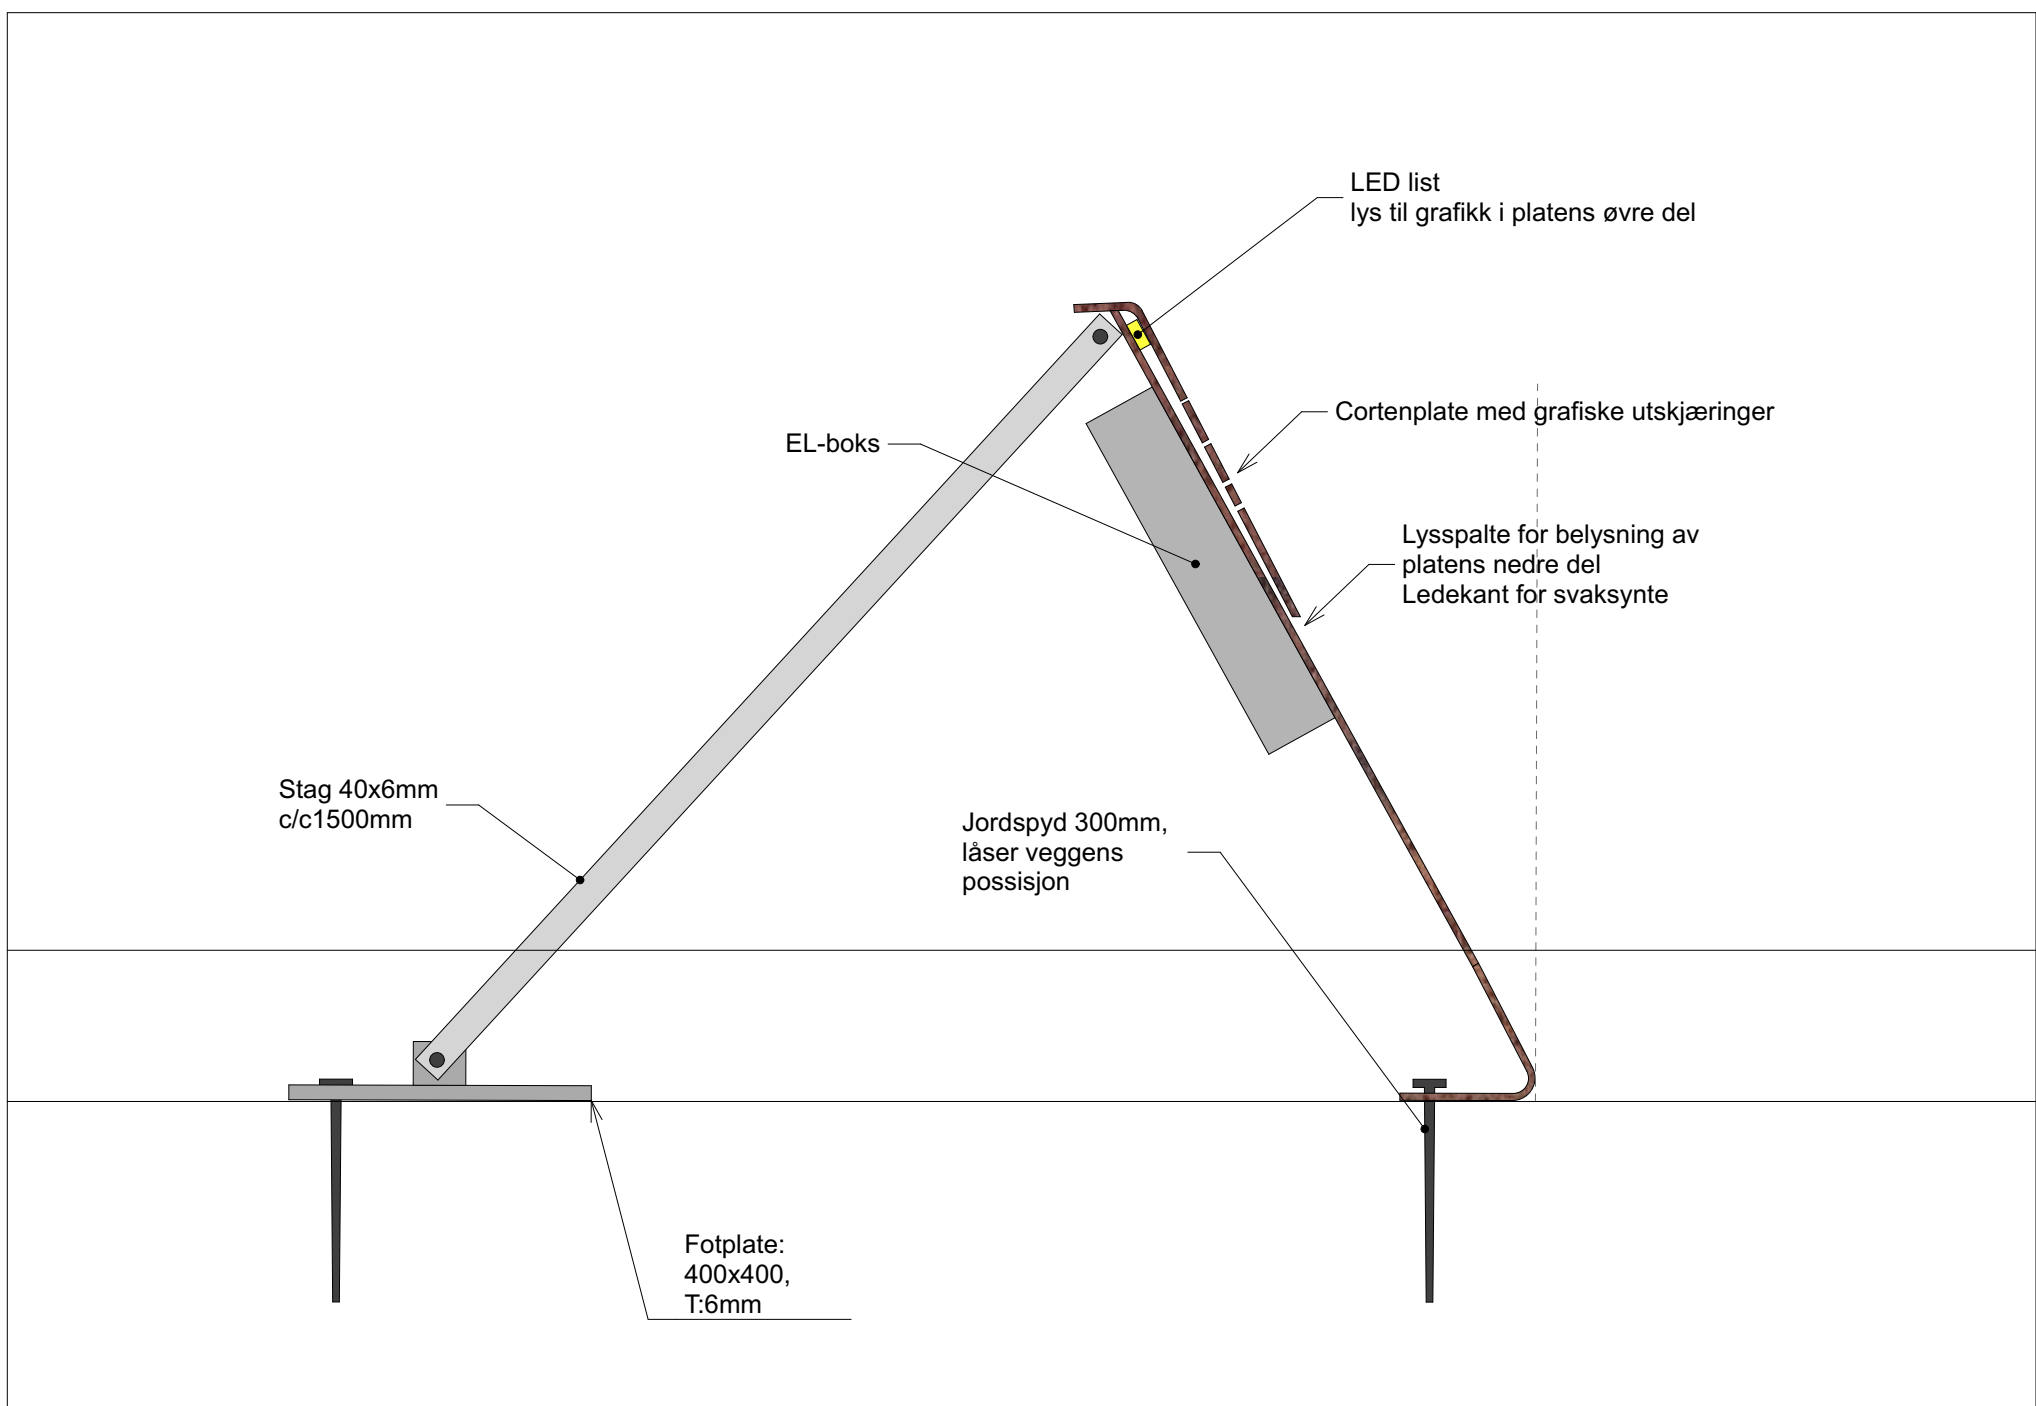
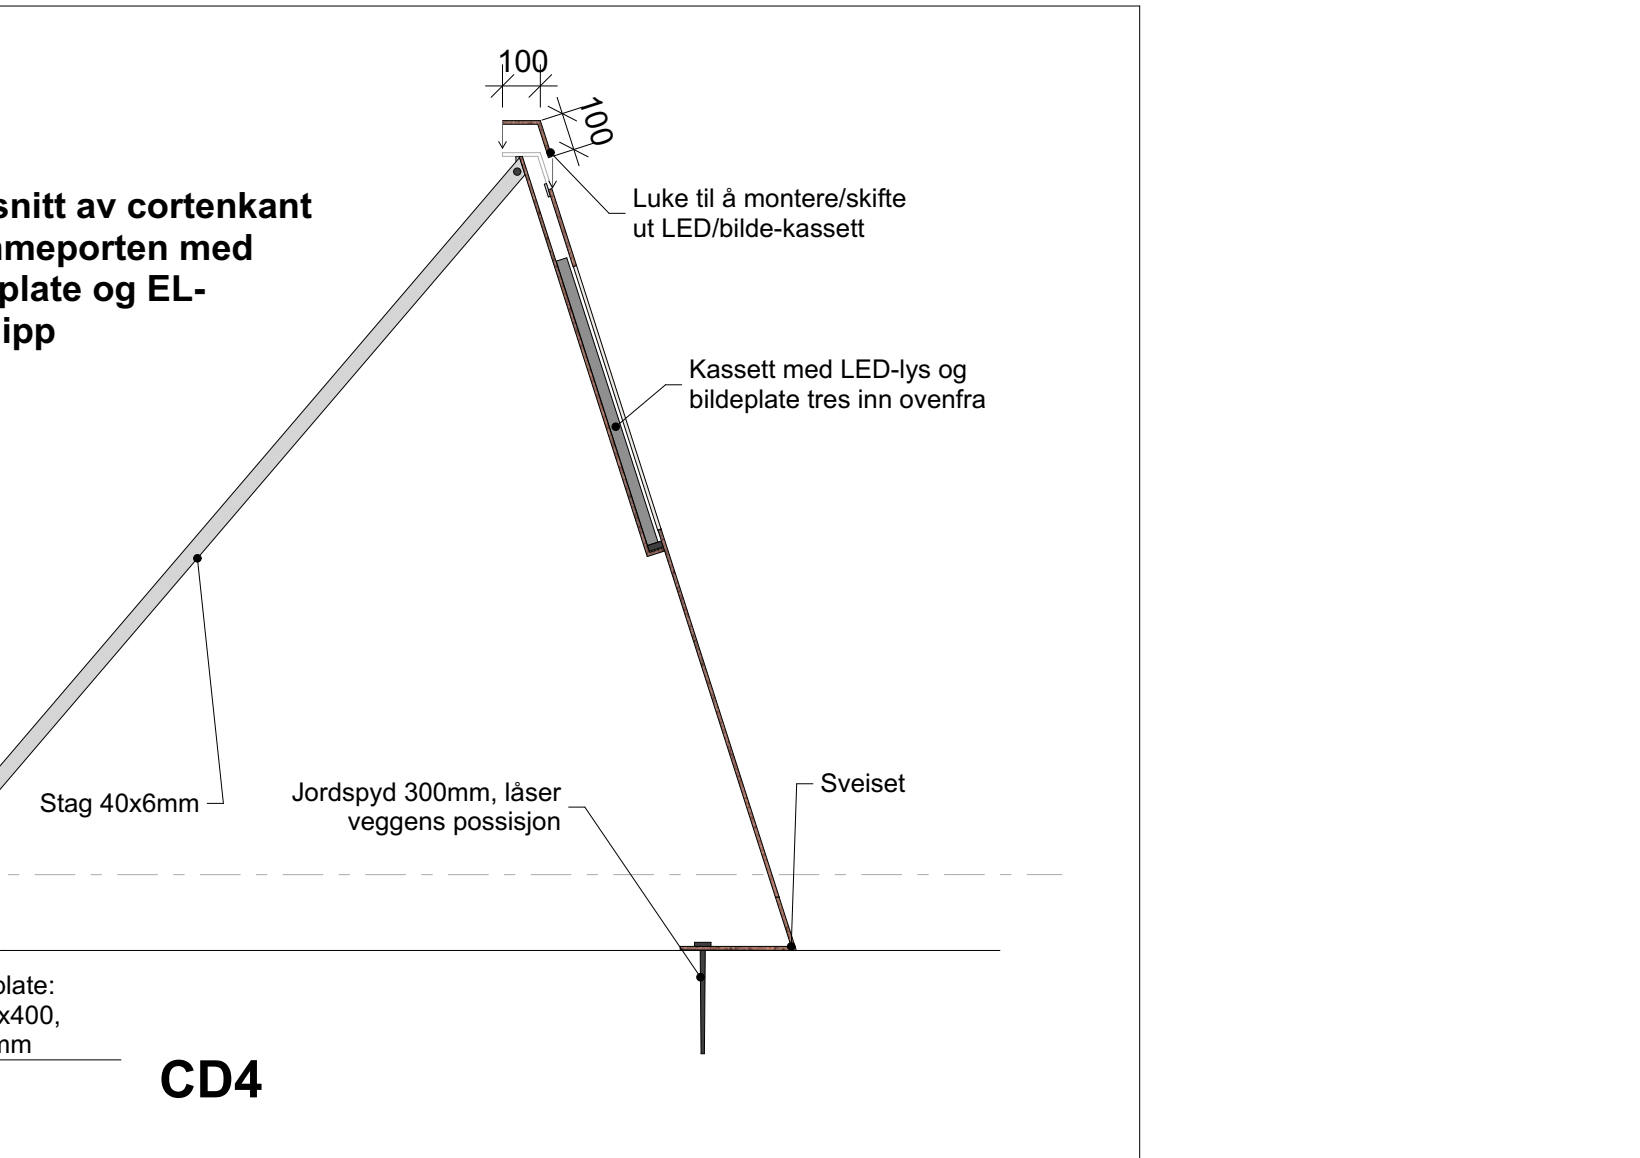
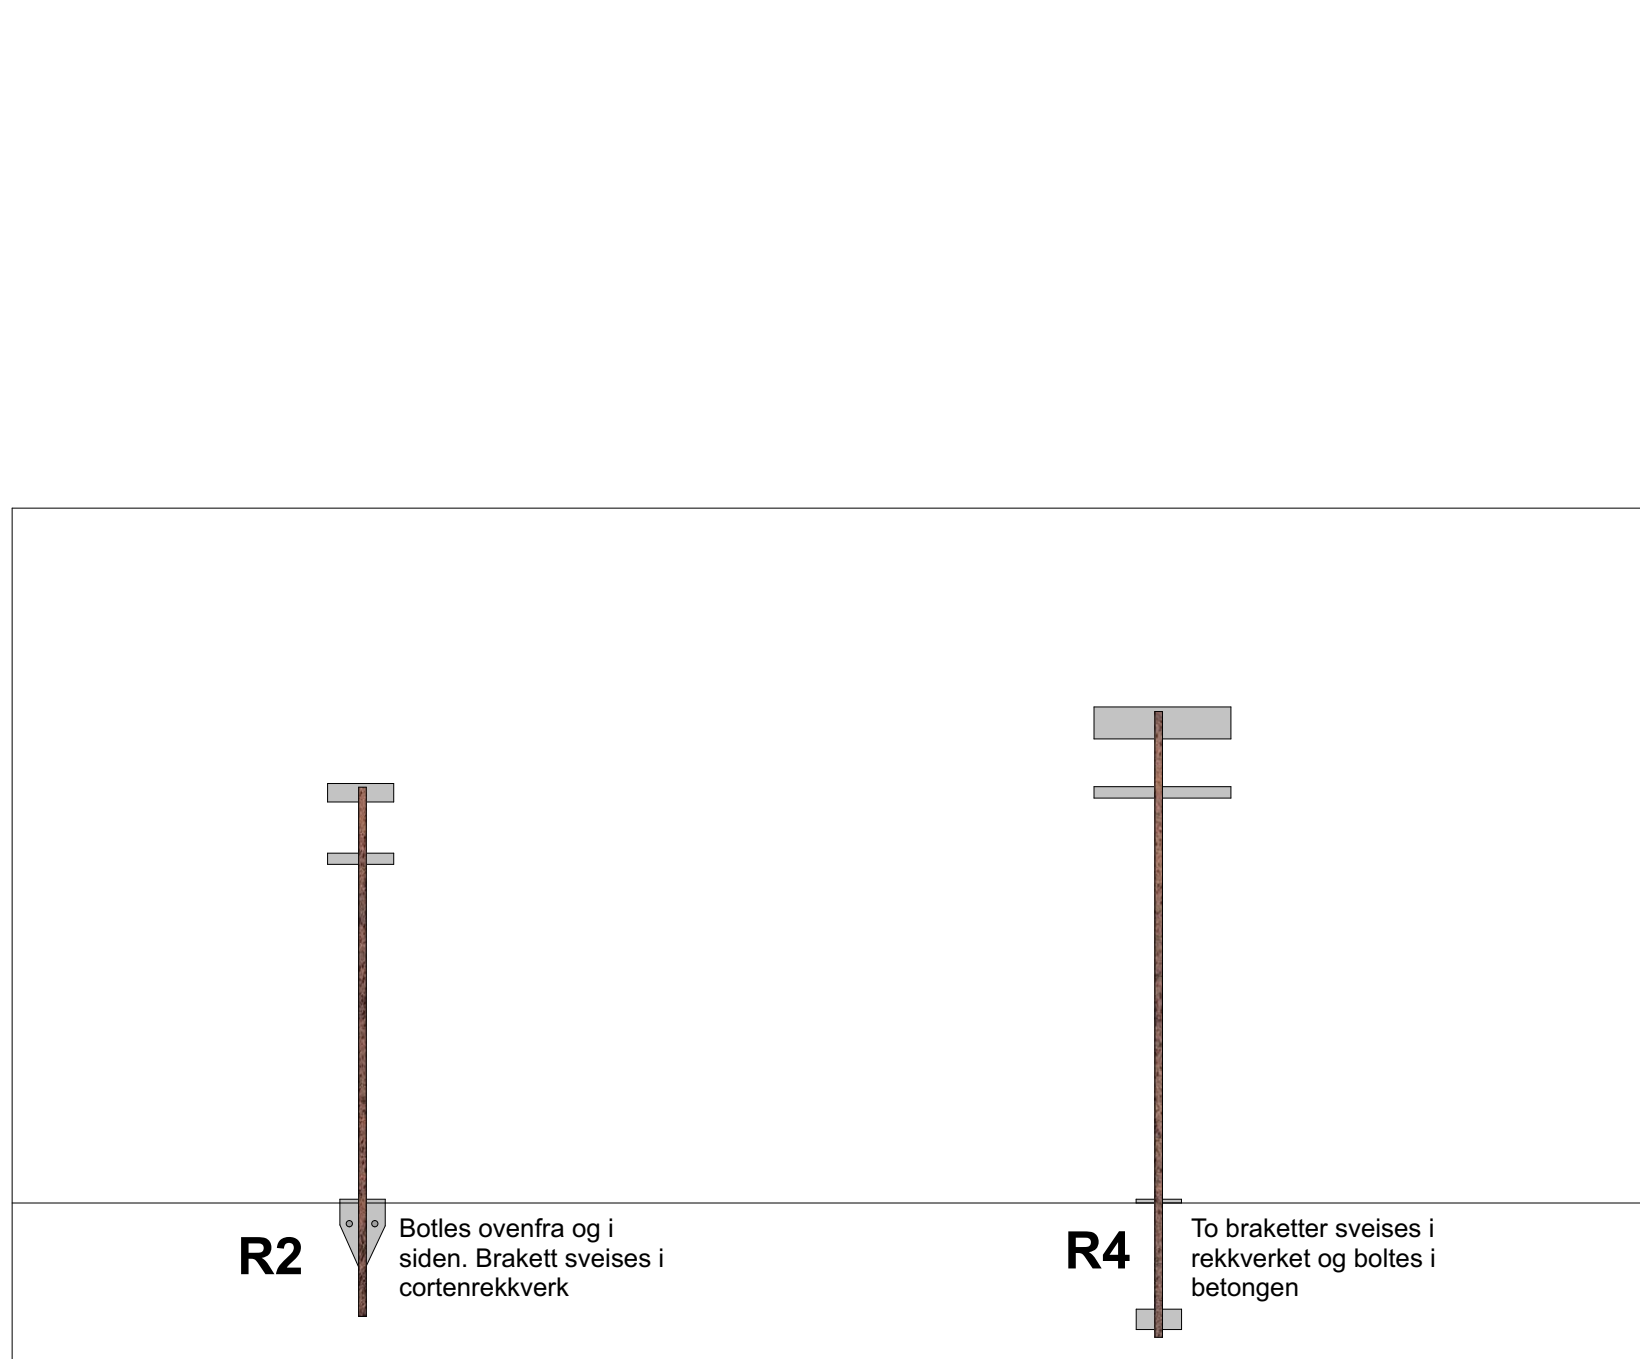


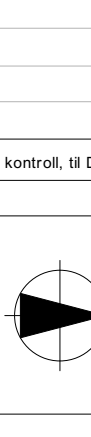

CA: Cortenkant Amfiet utskjæringer og lyskasse 1:10

Tegningsnr.: L40-021		Revisjon nr.:	
Type tegning: Stålkonstruksjon/rekkverk			
Tegn. Nr. L40-021		Rev. nr. 1	
Type tegning: Stålkonstruksjon/rekkverk			
2	04.07.2019	Tegninger til Mercell	ØG
1	25.06.2019	Opprettet fra ekstern kontroll, til DOFFIN	ØG
Rev.	Dato	Beskrivelse	sign.
			
Prosjekteringsgruppen: ● LARK : Arkitektgruppen Cubus AS Vakkendorf, 3, 6864 Bergen TE: 52 21 44 50 e-post: office@arkitektgruppen-cubus.no ○ ING : Multiconsult Norge AS Kjelleren 105, 0610 Trondheim TE: 37 62 26 50 e-post: trondheim@multiconsult.no ○ LYS : AF Advansia, Lighting Lilkeveien 6, 0263 Oslo TE: 24 19 30 10 e-post: lighting.norway@afconsult.com Multiconsult 			
Arkitektgruppen CUBUS 		Multiconsult 	
Fase: Anbud		Dato opprettet anbudstg. 06.06.2019	
Anbudstegning			
Tittel: Prostneset byrom		Rev. nr. 2	
Tromsø		Rev. dato 04.07.2019	
Byggherre: Tromsø Kommune Seksjon for utbygging Postboks 6900, 9299 Tromsø		Godkjent Sign. Kontroll   Målestokk	
TYPE TEGNING: Stålkonstruksjon/rekkverk		Tegningsnummer: L40-021	