DRØMMEPORTEN

OPPRISS - cortenkant "brettet ut" del 1

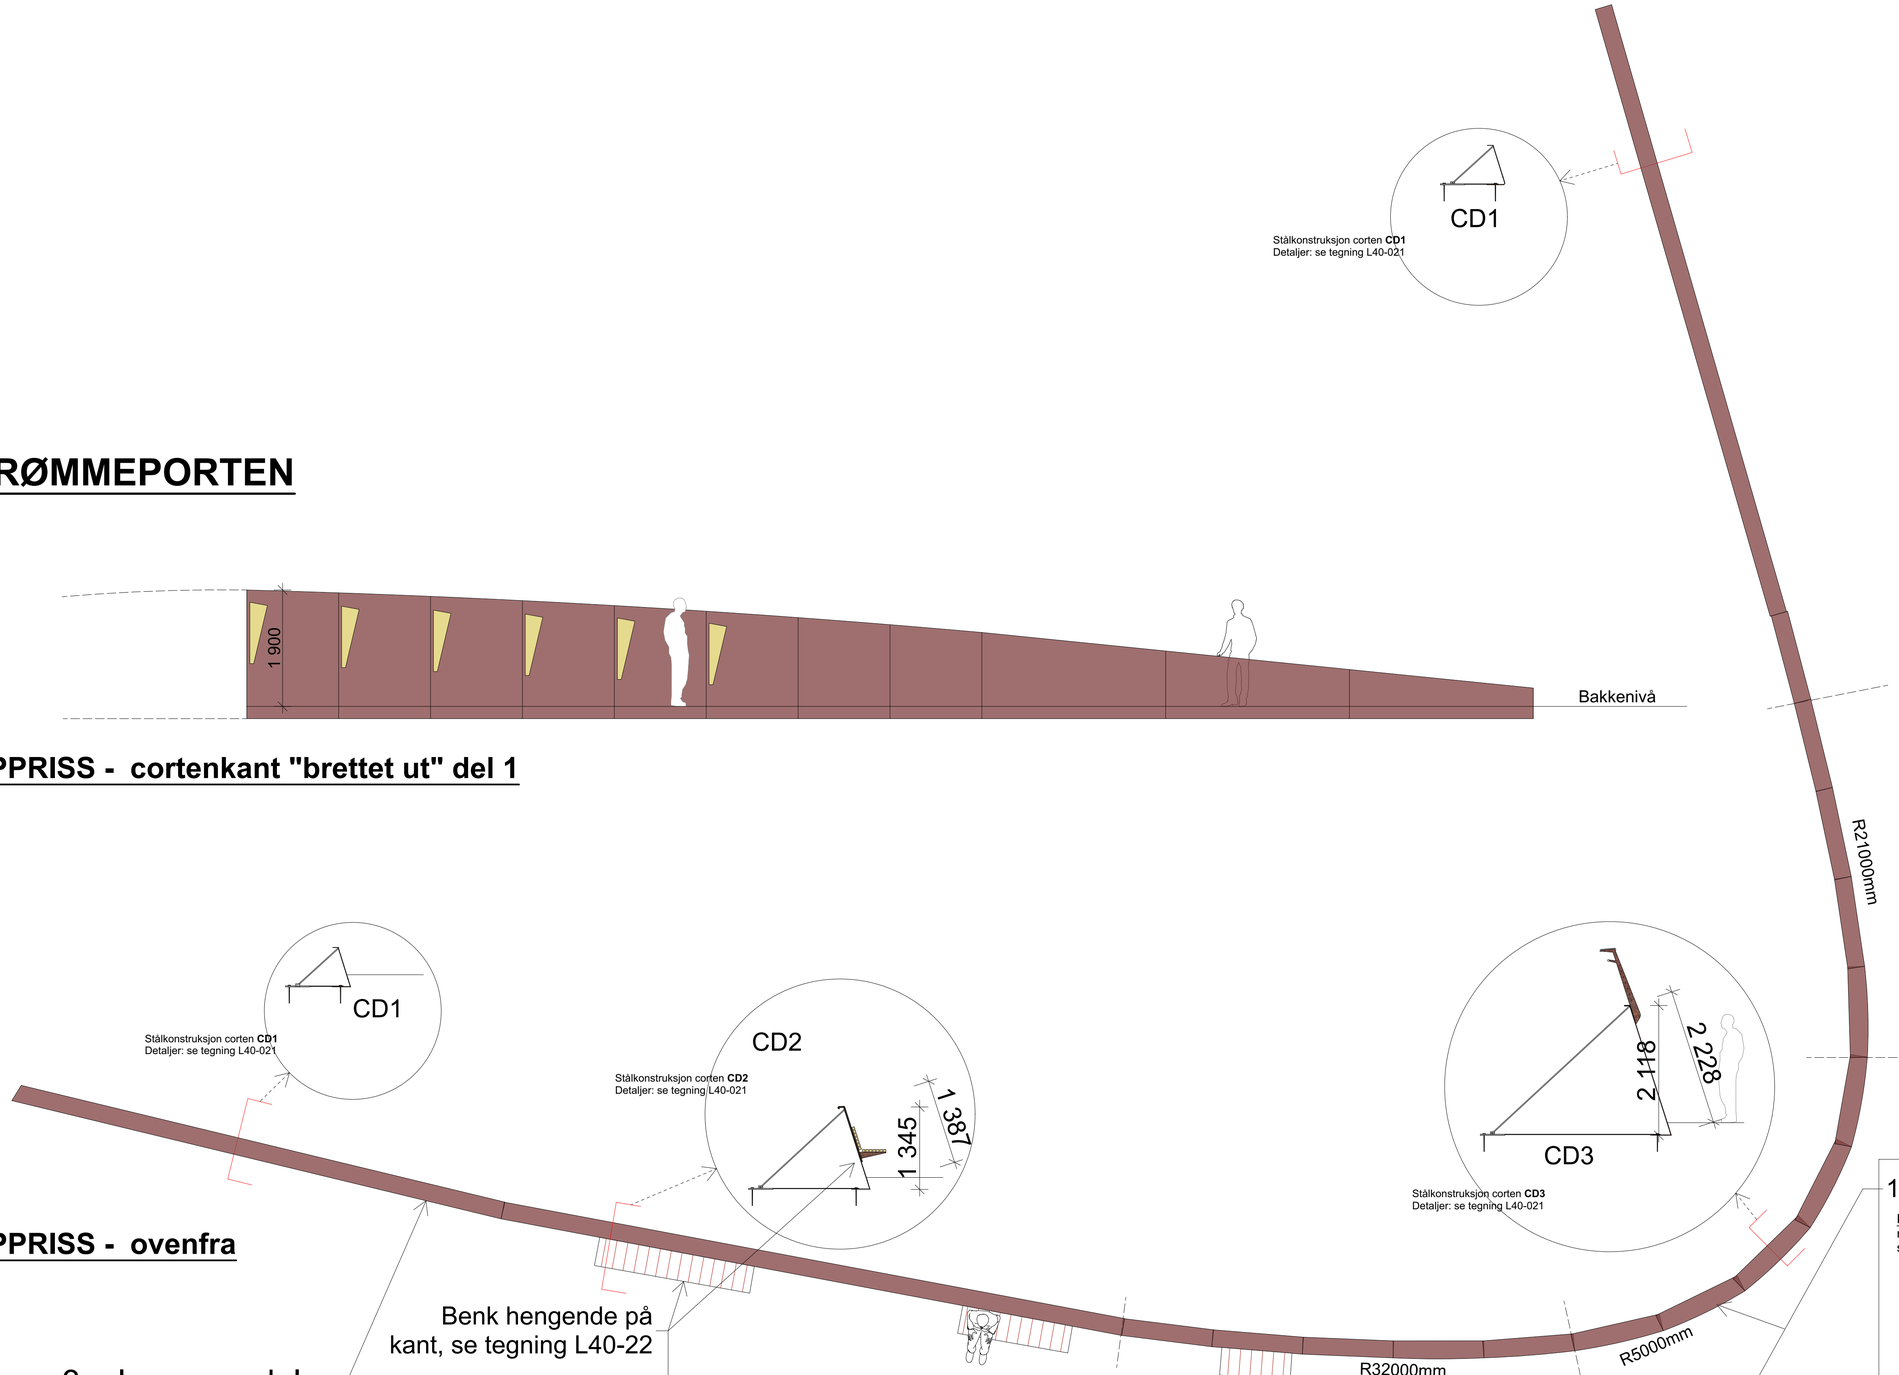

OPPRISS - ovenfra

OPPRISS - cortenkant "brettet ut" del 2

11stk utskjæring i corten: luminerte glassplater med tegning

Tegningsnr.:	Revisjon nr.:
L40-025	

Type tegning: Stålvegger corten "Drømmeporten"

Tegn. Nr	Rev. nr.
L40-025	1

Type tegning
Stålvegger corten "Drømmeporten"

Rev.	Dato	Beskrivelse	sign.
2	04.07.2019	Tegninger til Mercell	ØG
1	25.06.2019	Oppretting fra ekstern kontroll, til DOFFIN	ØG

N

Prosjekteringsgruppen:

LARK : Arkitektgruppen Cubus AS
Valkendorfgt. 9, 5804 Bergen
TF : 55 21 44 00
e-post : office@arkitektgruppen-cubus.no

ING : Multiconsult Norge AS
Kvalsbyveien 18b, 9013 Tromsø
TF : 90 77 36 00
e-post : tromso@multiconsult.no

LYS : ÅF Advansia, Lighting
Lilleakerveien 8, 0283 Oslo
TF : 24 10 10 10
e-post : lighting.norway@afconsult.com

ARKITEKTGRUPPEN CUBUS
Multiconsult

Fase:	Dato opprettet anbudstg.
Anbud — Anbudstegning	06.06.2019

Tittel:
Prostneset byrom

Tromsø

Rev. nr.	Rev. dato
2	04.07.2019

Prosjektnr. for utbygger: 171310 Prostneset ANBUD

Byggherre:
Tromsø Kommune
Seksjon for utbygging
Postboks 6900,
9299 Tromsø

Godkjent

Sign.	Kontroll
IRD/ ANS	IN

Målestokk: 1:50 (A1)

Prosjektnr. for prosjekterende/lev.: 171310

TYPE TEGNING:
Stålvegger corten "Drømmeporten"

Tegningsnummer: L40-025