


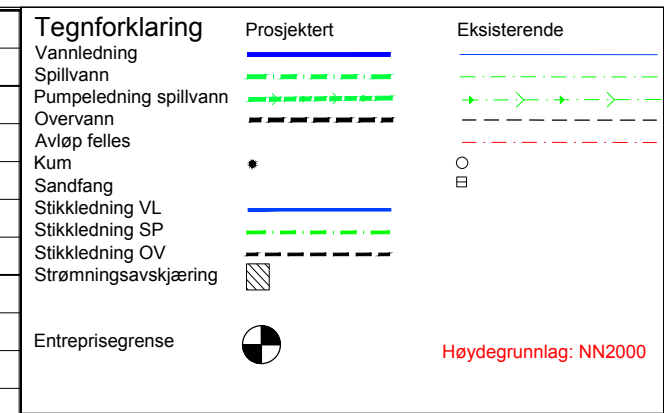

MERKNADER


- ① Høyder tilpasses plassering av pumpestasjon
- ② Tilpasses plassering av eksist. VL
- ③ Overløp fra S11


Færder kommunes VA- norm

HENVISNINGER


VA-plan	VA01
VA-plan eksist.	VA02
VA- plan/profil	VA12
VA- grøftesnitt	VA31
Kumtegninger	VA41-56

Færder kommunes VA- norm

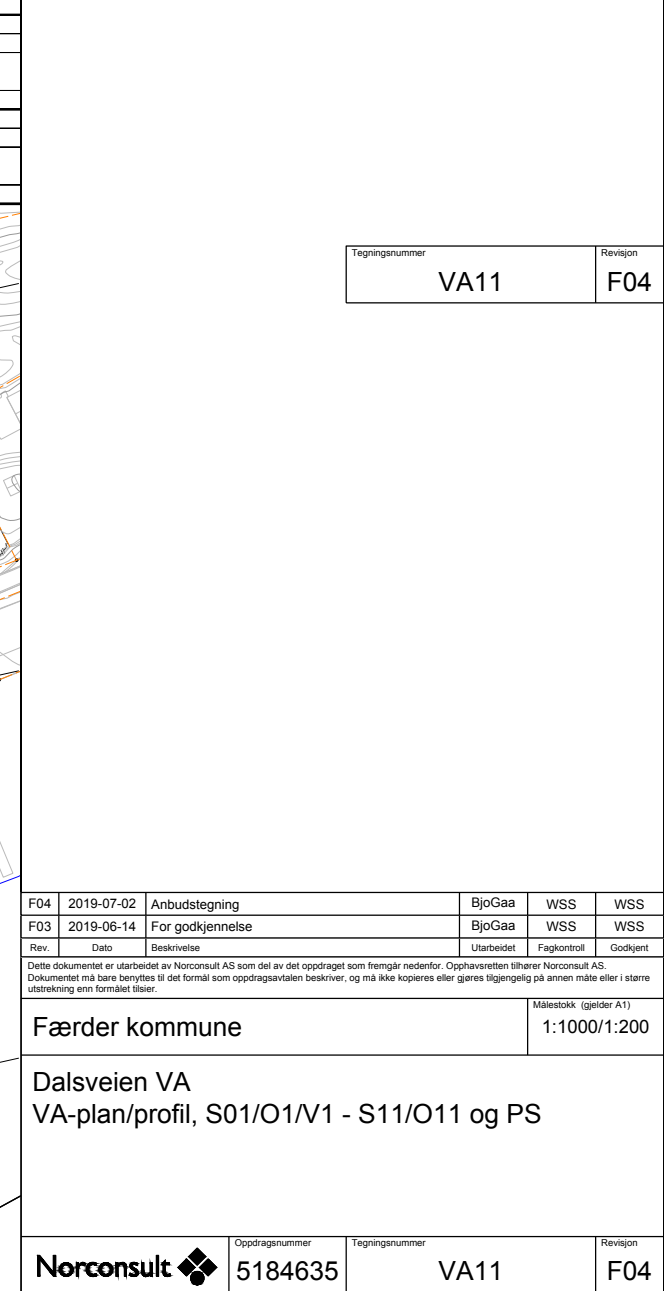

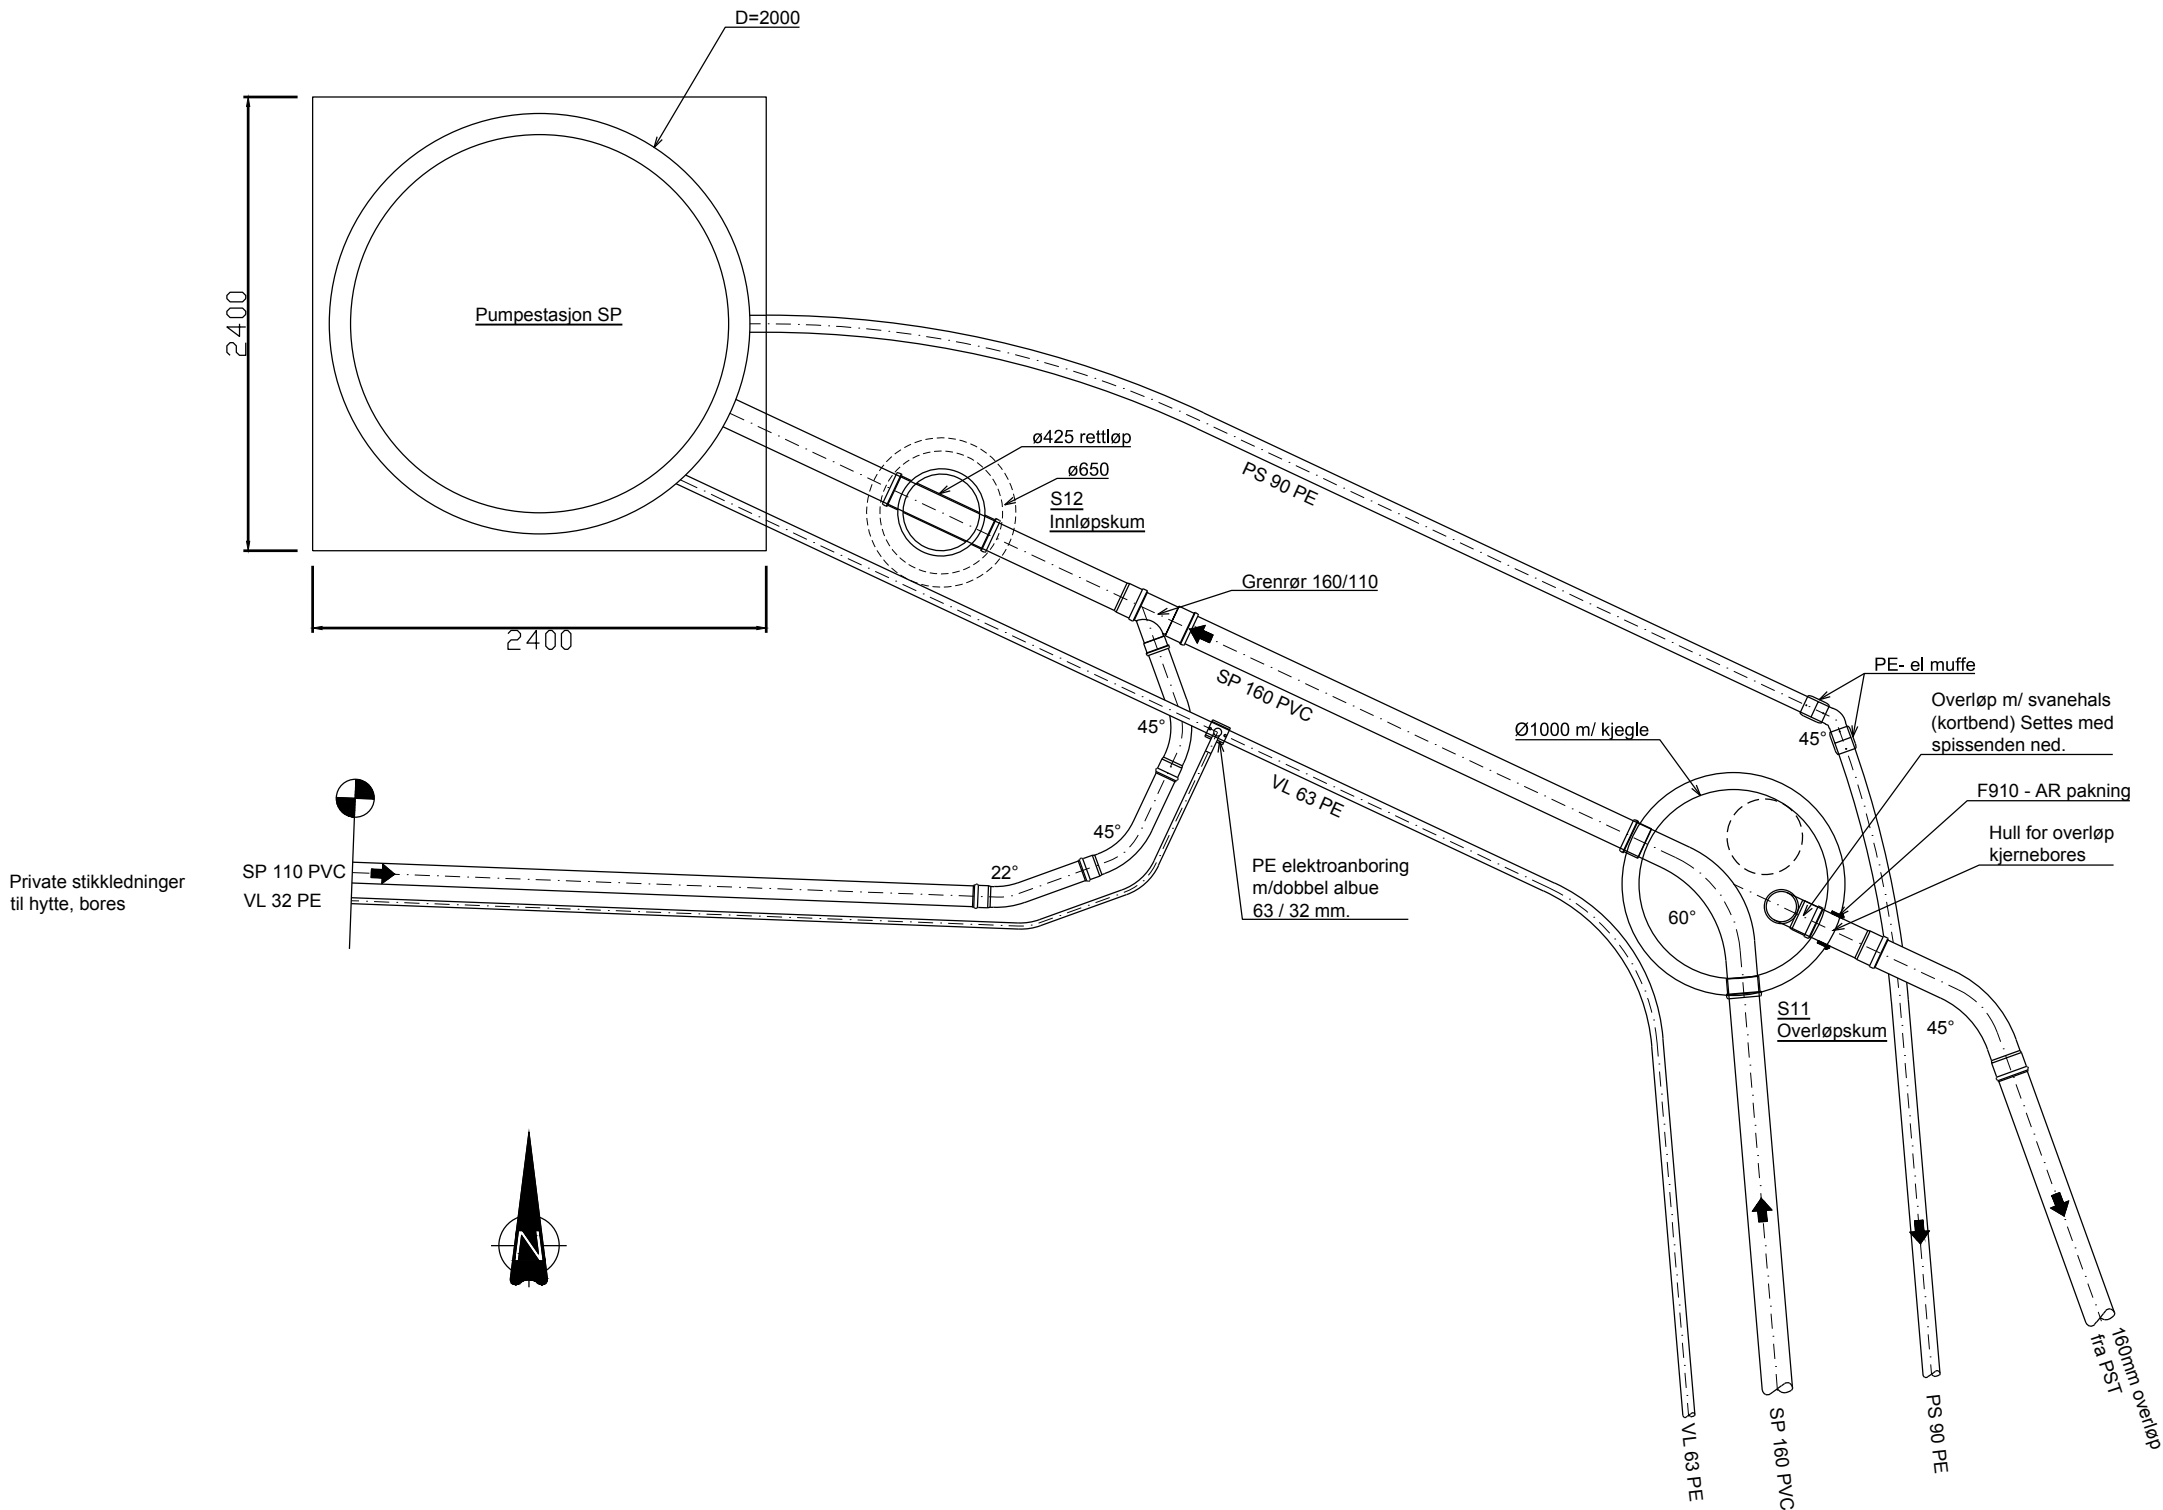

F04	2019-07-02	Anbudstegning	BjoGaa	WSS	WSS
F03	2019-06-14	For godkjennelse	BjoGaa	WSS	WSS
Rev.	Dato	Beskrivelse	Utarbeidet	Fagkontroll	Godkjent
Dette dokumentet er utarbeidet av Norconsult AS som del av det oppdraget som fremgår nedenfor. Opphavsretten tilhører Norconsult AS. Dokumentet må bare benyttes til det formål som oppdragsavtalen beskriver, og må ikke kopieres eller gjøres tilgjengelig på annen måte eller i større utstrekning enn formålet tilsier.					
Færder kommune				Målestokk (gjelder A1) 1:20	
Dalsveien VA Kum S11, S12 og PST					

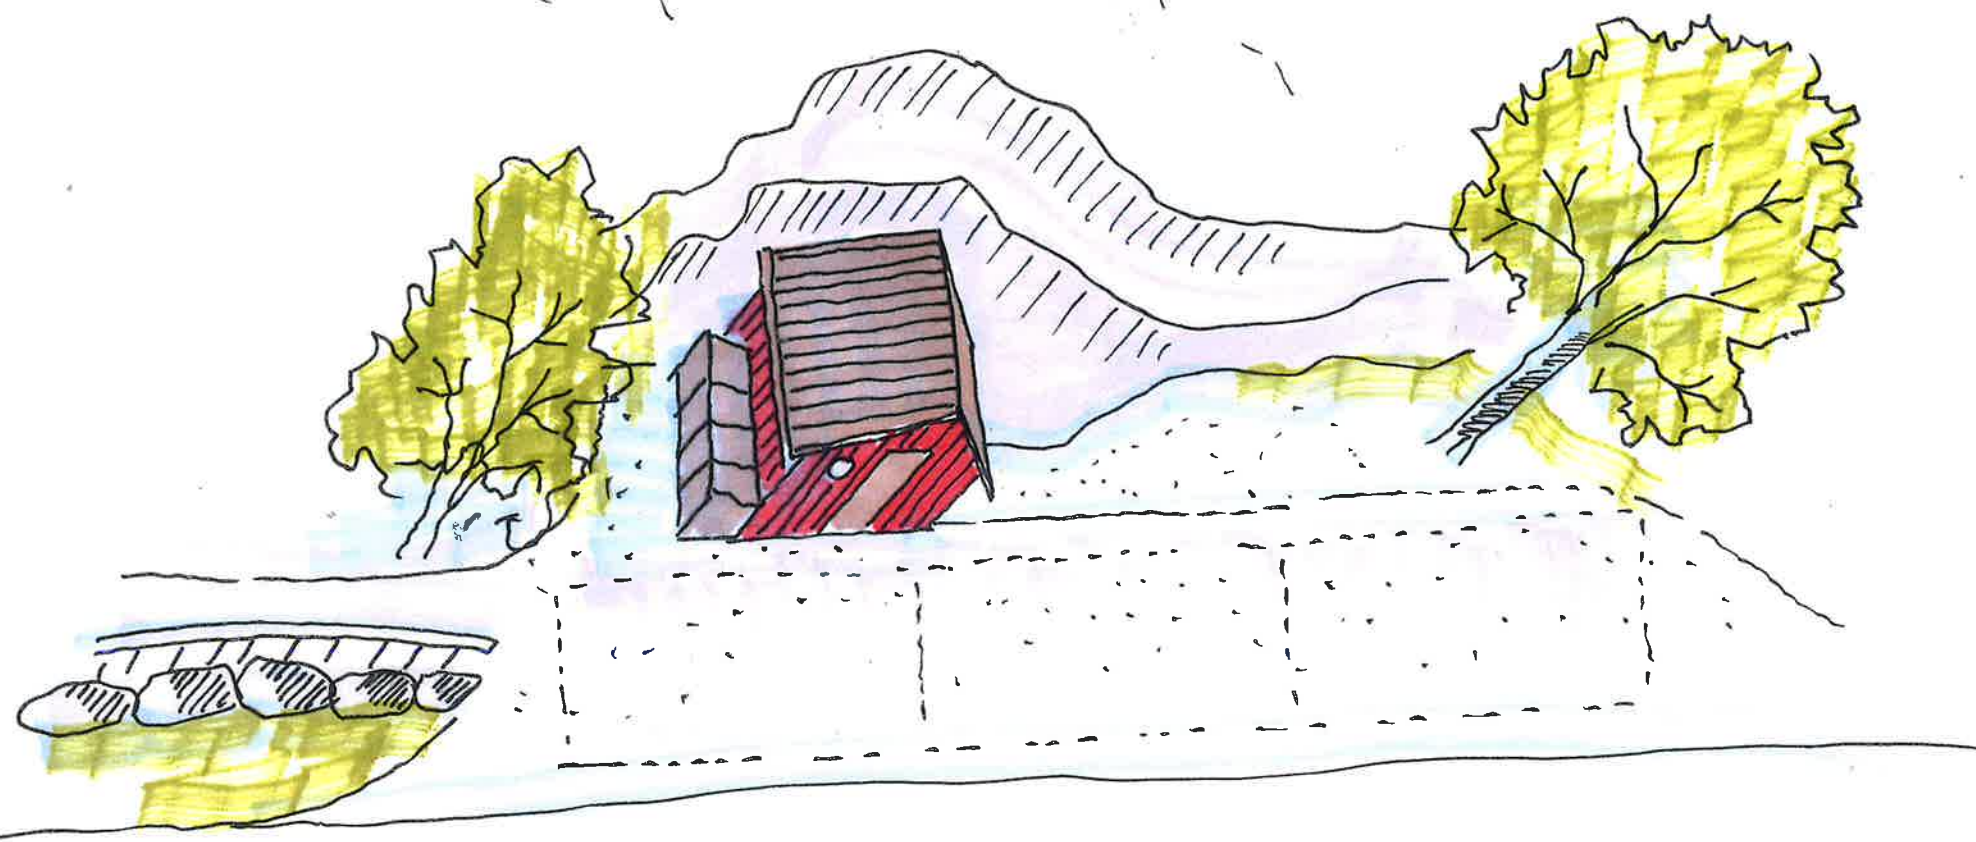

Tegningsnummer	Revusjon
Layout1	

PLAN - PUMPEHUS 1:50

