




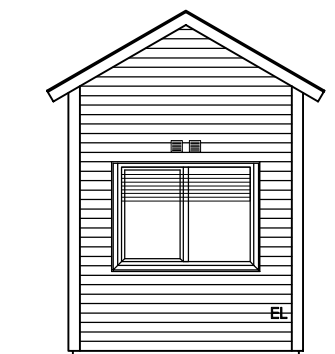


FASADE SYD / VEST

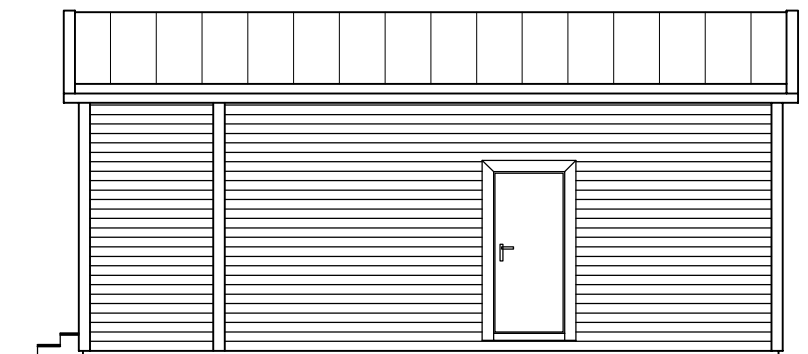


FASADE NORD / VEST

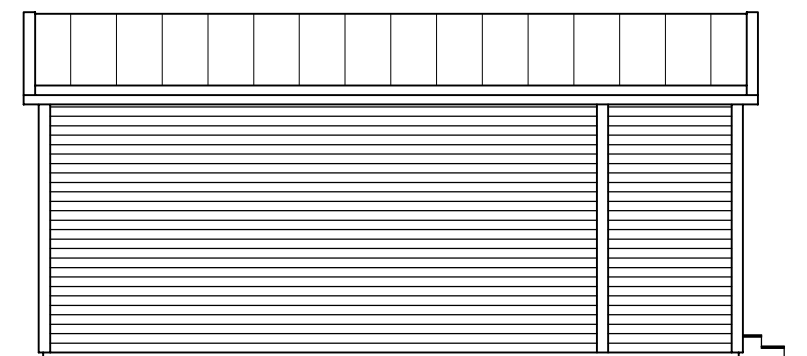


FASADE SYD / ØST

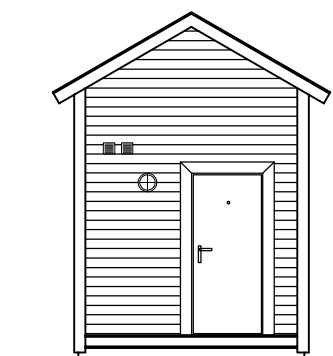

FASADE NORD / ØST

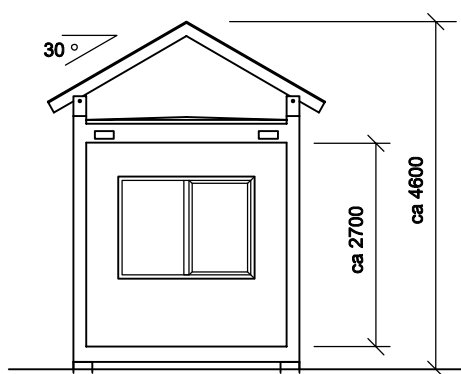

SNITT

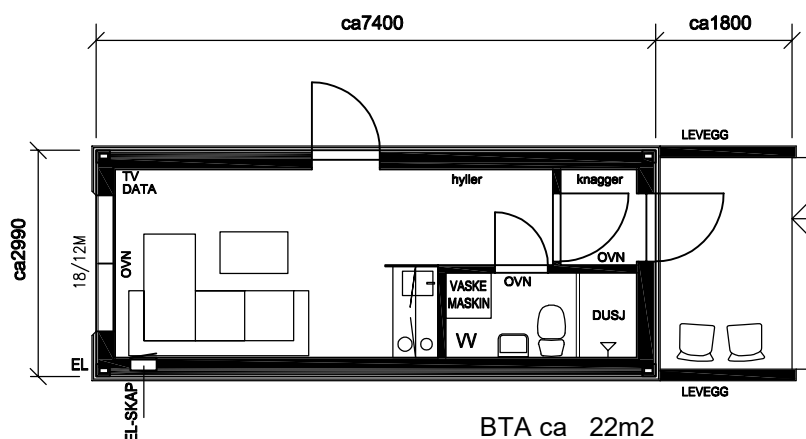

METER



0 1 2 3

Mål må kontrolleres på stedet

1:100 A4ark

SKISSE - MOBILE BOLIGER

PLAN , FASADER OG SNITT

SANDEFJORD KOMMUNE
FORVALTNING OG UTVIKLING

Filnavn 7400-skisse-MobilBolg-2019
Målestokk 1:100 A4ark
Tegn. BH / THL
Dato 23.05.2019

01